




madrid


AREA DE GOBIERNO DE HACIENDA
Y ADMINISTRACION PUBLICA

CONSTRUCCION Y REHABILITACION DE EDIFICIOS
DEPARTAMENTO I- Sección III-

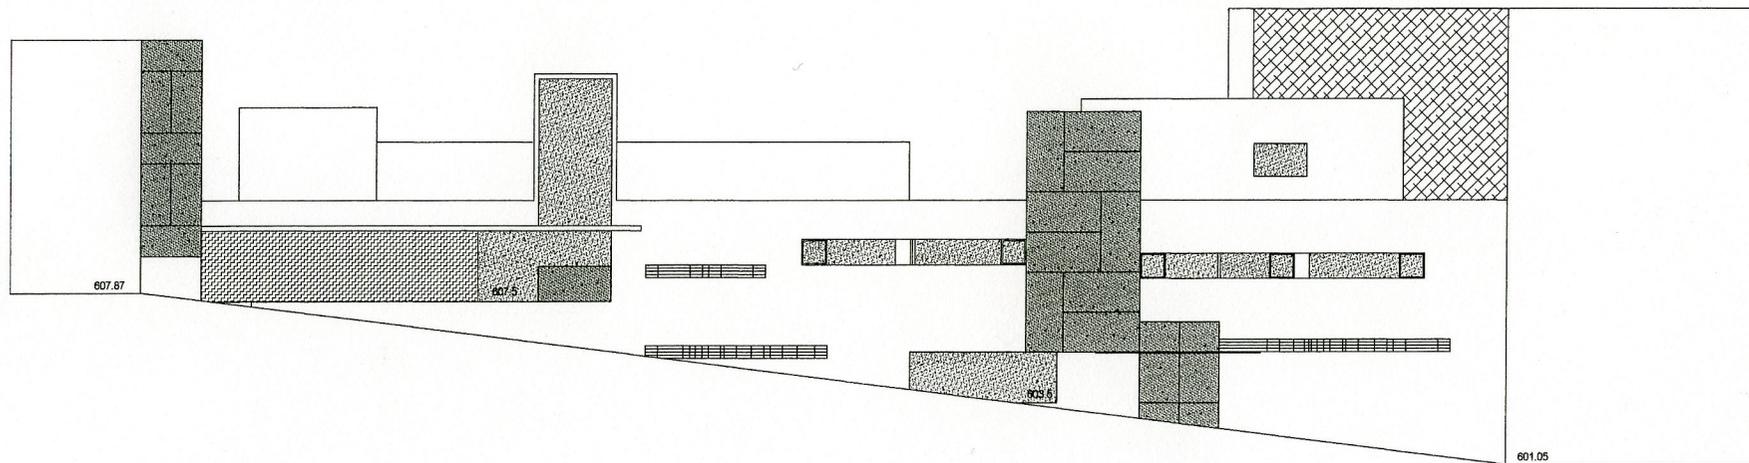


CENTRO DE DIA MERCEDES ARTEAGA

CALLE DE MERCEDES ARTEAGA

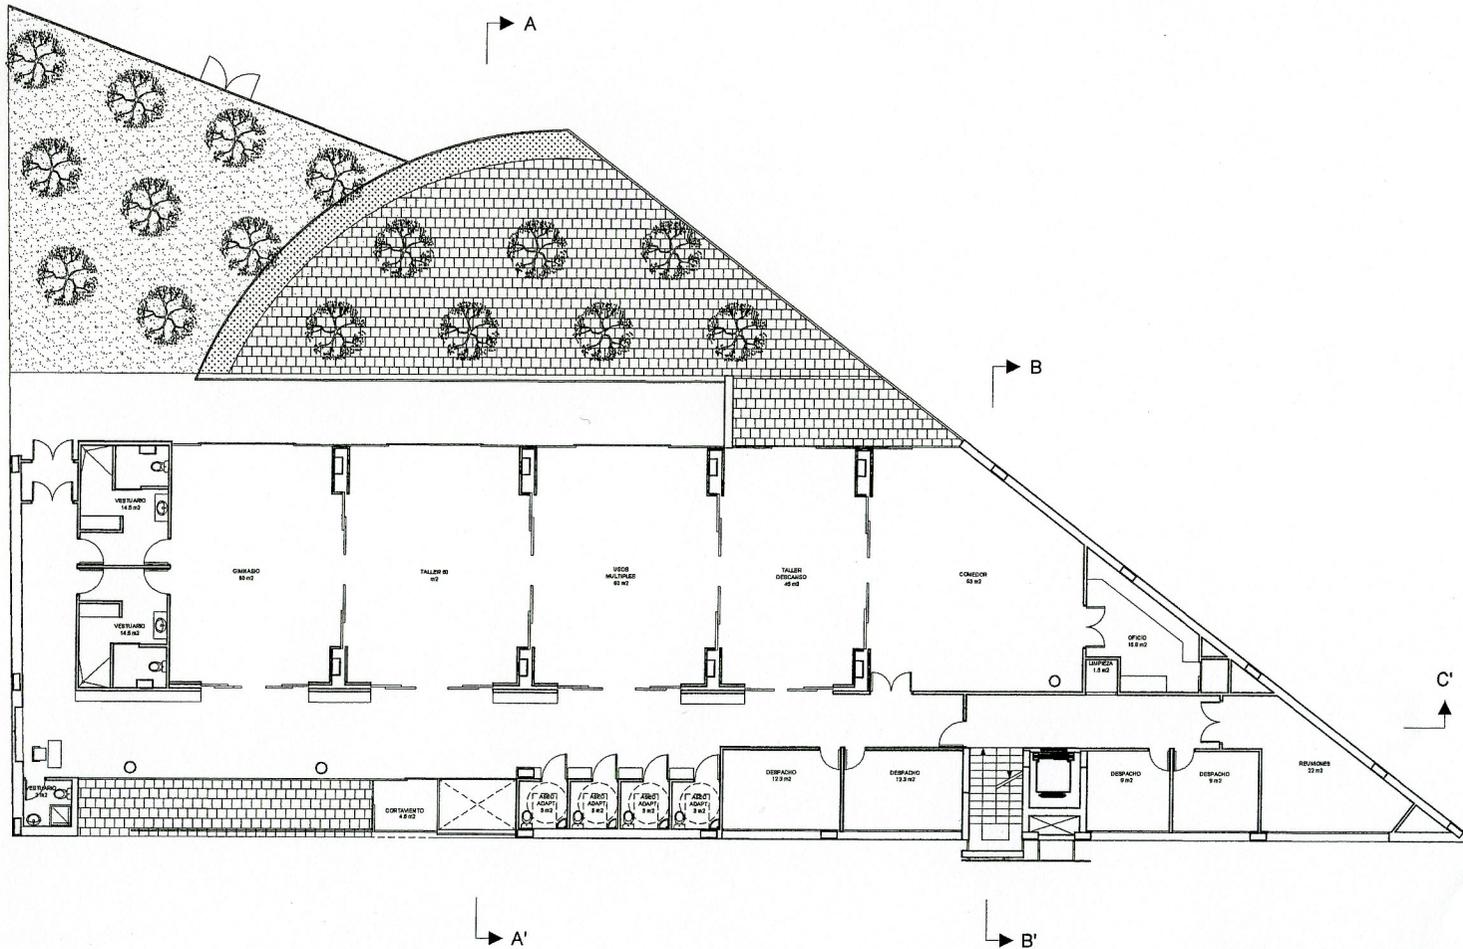


PLANTA ALTA DISMINUIDOS FISICOS


	CONCEJALIA DE GOBIERNO DE HACIENDA Y ADMINISTRACION PUBLICA	PLANO Nº A-02
	DEPARTAMENTO I DE CONSTRUCCION Y REHABILITACION DE EDIFICIOS SECCION III DE CONSTRUCCION Y REHABILITACION DE EDIFICIOS	
PROYECTO	CENTRO DE DIA MERCEDES ARTEAGA	REFERENCIA
EMPLAZAMIENTO	CALLE DE MERCEDES ARTEAGA	FECHA JUNIO 2005
PLANO	PLANTA PRIMERA - DISTRIBUCION	ESCALA 1/100
EL ARQ ^{TO} JEFE DEL DEPARTAMENTO Vº Bº	EL ARQUITECTO JEFE DE SECCION CONFORME:	EL ARQUITECTO MUNICIPAL
JAME PEREZ ACIEGO	CARMEN GIL TORRES	CARMEN GIL TORRES

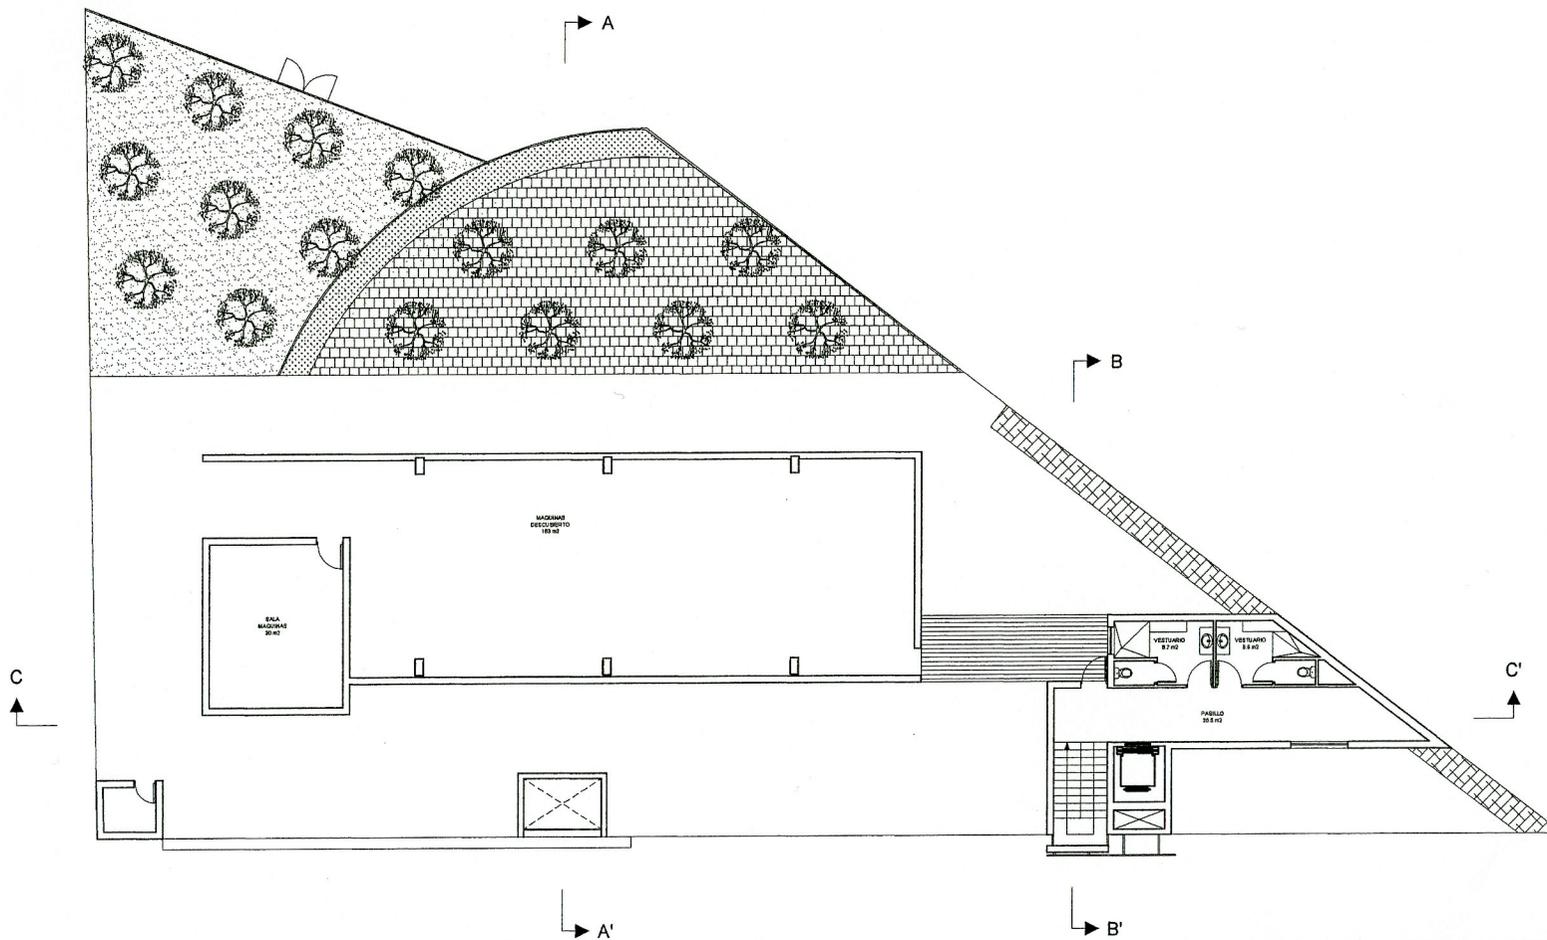

 madrid	CONCEJALIA DE GOBIERNO DE HACIENDA Y ADMINISTRACION PUBLICA		PLANO Nº A-03
	DEPARTAMENTO I DE CONSTRUCCION Y REHABILITACION DE EDIFICIOS SECCION III DE CONSTRUCCION Y REHABILITACION DE EDIFICIOS		
PROYECTO	CENTRO DE DIA MERCEDES ARTEAGA		REFERENCIA
EMPLAZAMIENTO	CALLE DE MERCEDES ARTEAGA		FECHA JUNIO 2006
PLANO	PLANTA SEGUNDA - DISTRIBUCION		ESCALA 1/100
EL ARQ ^{TO} JEFE DEL DEPARTAMENTO Vº IP	EL ARQUITECTO JEFE DE SECCION CONFORME:	EL ARQUITECTO MUNICIPAL	
JAMIE PEREZ ACIEGO	CARMEN GIL TORRES	CARMEN GIL TORRES	

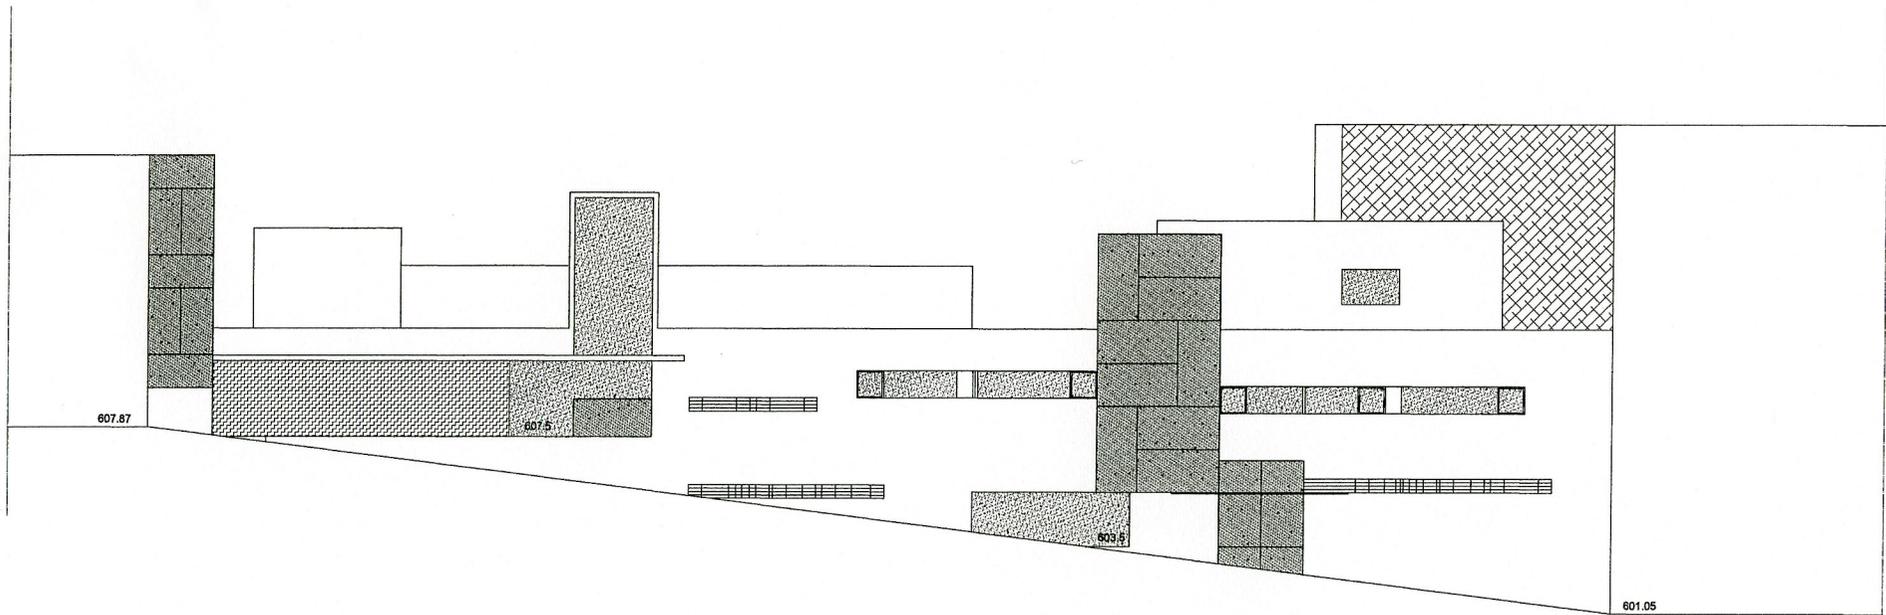

 madrid	CONCEJALIA DE GOBIERNO DE HACIENDA Y ADMINISTRACION PUBLICA	PLANO Nº A-05
	DEPARTAMENTO I DE CONSTRUCCION Y REHABILITACION DE EDIFICIOS SECCION III DE CONSTRUCCION Y REHABILITACION DE EDIFICIOS	
PROYECTO	CENTRO DE DIA MERCEDES ARTEAGA	REFERENCIA
EMPLAZAMIENTO	CALLE DE MERCEDES ARTEAGA	FECHA JUNIO 2006
PLANO	ALZADO SUR	ESCALA 1/100
EL ARQTº JEFE DEL DEPARTAMENTO Vº Bº	EL ARQUITECTO JEFE DE SECCION CONFORME:	EL ARQUITECTO MUNICIPAL
JAME PEREZ ACEGO	CARMEN GIL TORRES	CARMEN GIL TORRES

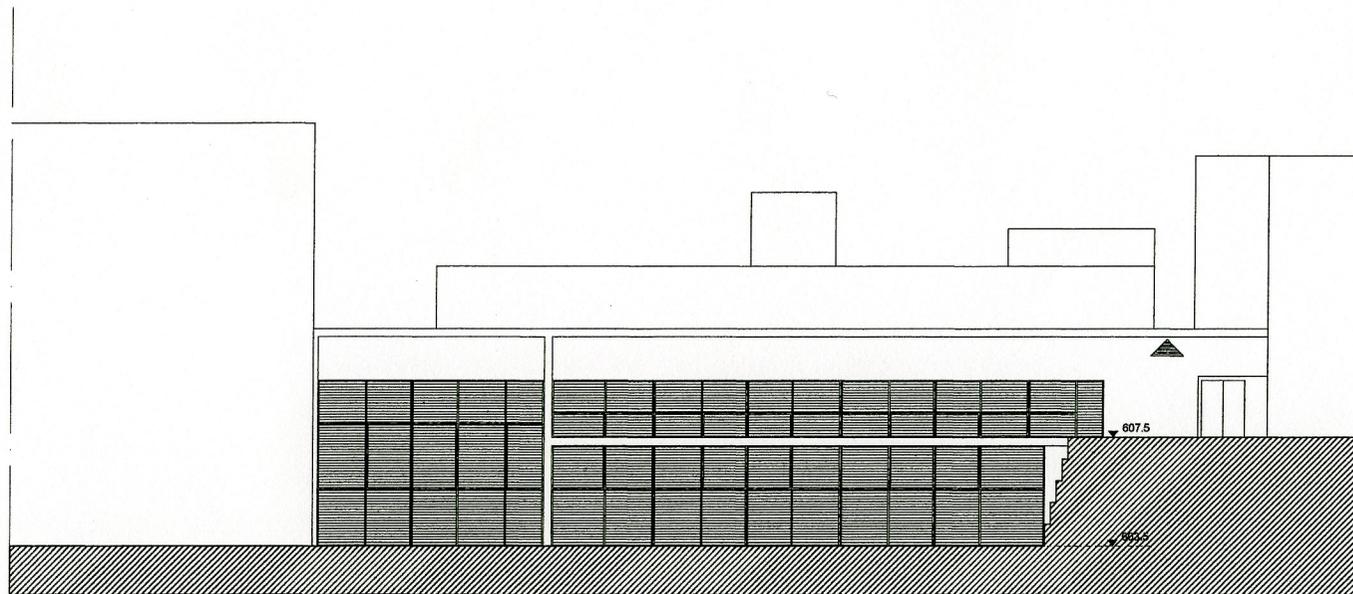

 madrid	CONCEJALIA DE GOBIERNO DE HACIENDA Y ADMINISTRACION PUBLICA		PLANO Nº A-06
	DEPARTAMENTO I DE CONSTRUCCION Y REHABILITACION DE EDIFICIOS SECCION III DE CONSTRUCCION Y REHABILITACION DE EDIFICIOS		
PROYECTO	CENTRO DE DIA MERCEDES ARTEAGA		REFERENCIA
EMPLAZAMIENTO	CALLE DE MERCEDES ARTEAGA		FECHA JUNIO 2005
PLANO	ALZADO NORTE		ESCALA 1/100
EL ARQUIT. JEFE DEL DEPARTAMENTO Vº Bº	EL ARQUITECTO JEFE DE SECCION CONFORME:	EL ARQUITECTO MUNICIPAL	
JUAN PÉREZ ACIEGO	CARMEN GIL TORRES	CARMEN GIL TORRES	