
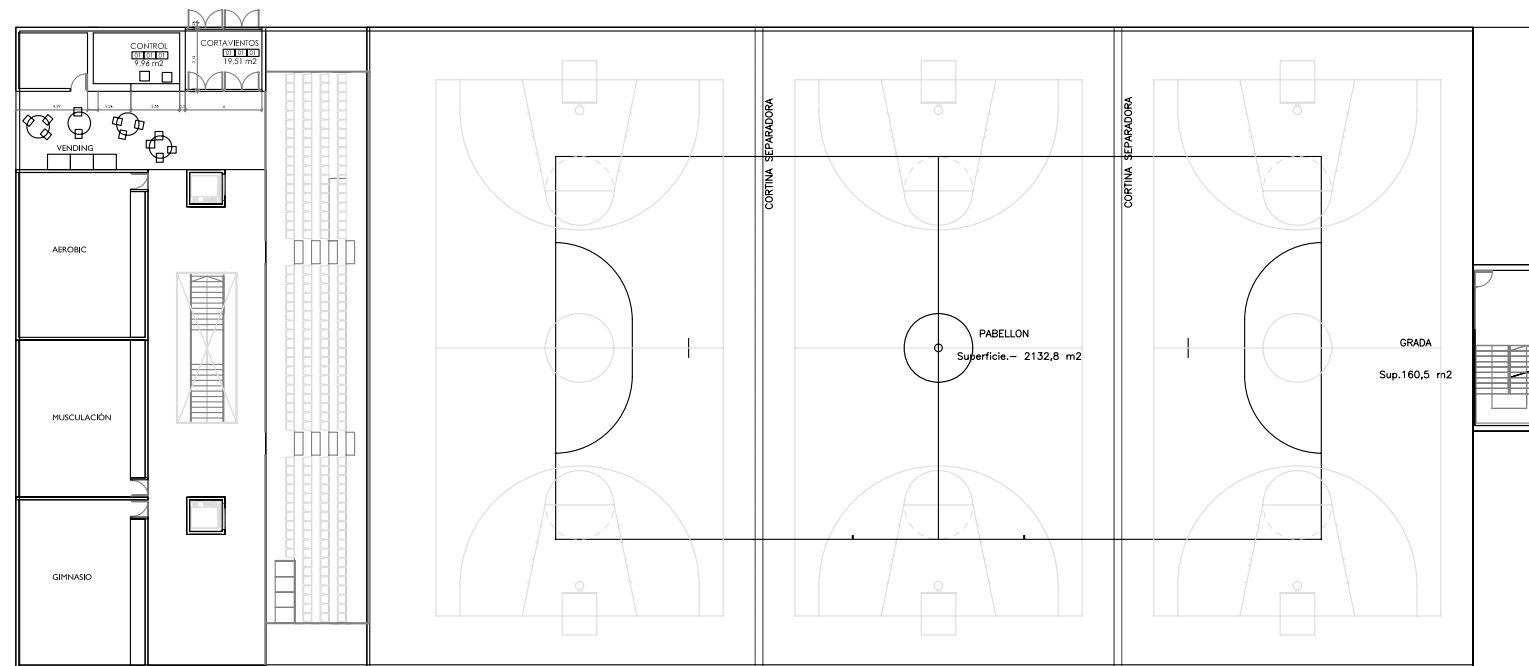



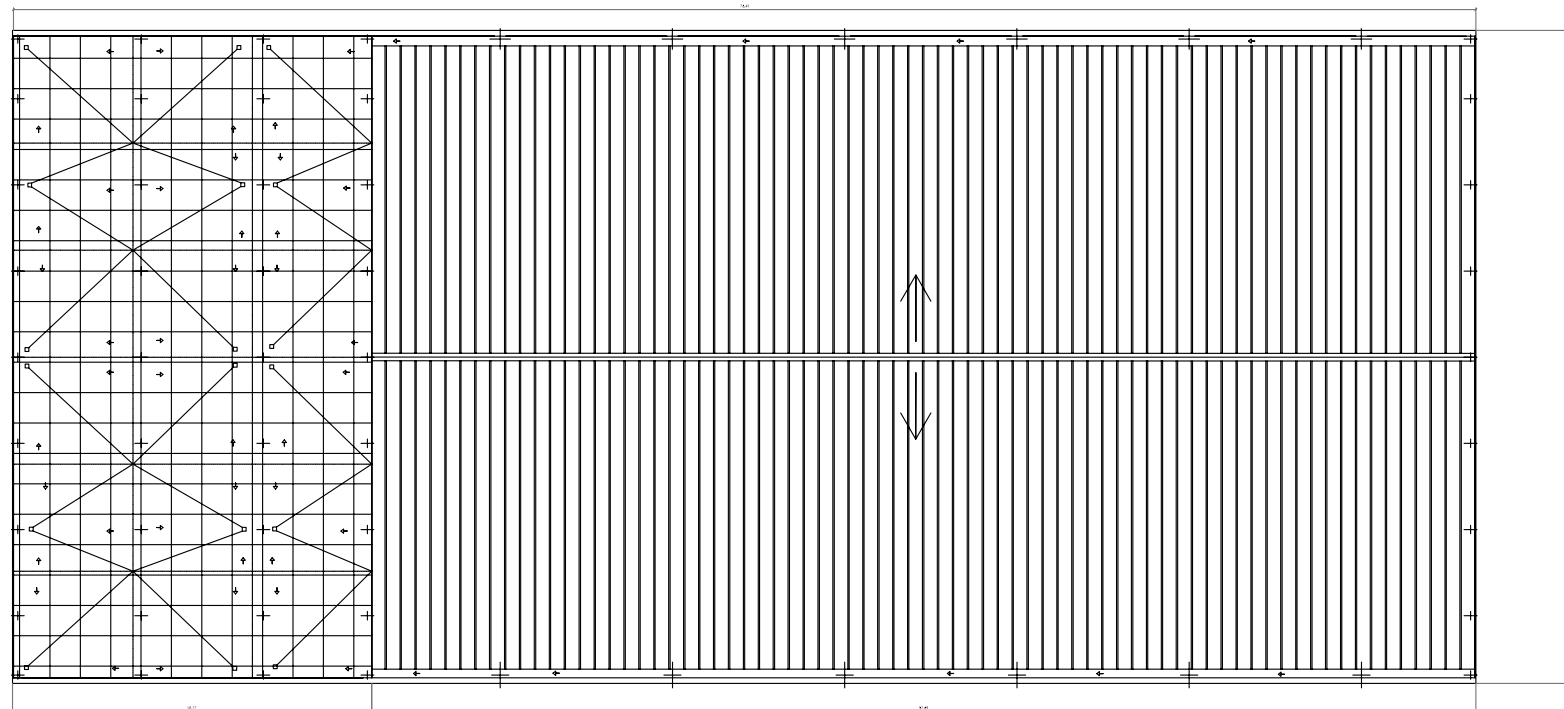
PLANTA SEMISÓTANO


 <b>madrid</b>	AREA DE GOBIERNO DE HACIENDA Y ADMINISTRACION PUBLICA	<b>PLANO Nº</b> AR-01
	DIRECCION GENERAL DE PATRIMONIO SERVICIO DE EDIFICACION DOTACIONAL	<b>REFERENCIA</b> 2008
<b>PROYECTO</b> CONSTRUCCION DE PABELLON CUBIERTO EN EL POLIDEPORTIVO PALOMERAS	<b>EMPLAZAMIENTO</b> CALLE TRANVIA DE ARGANDA SIN	<b>FECHA</b> ABRIL 2008
<b>PLANO</b> PLANTA SEMISOTANO	<b>ESCALA</b> 1/200	<b>EL ARQUITECTO</b> CLETO BARREIRO SORRIVAS
<b>Vº Bº</b>	<b>EL ARQUITECTO</b> CLETO BARREIRO SORRIVAS	




PLANTA BAJA


	AREA DE GOBIERNO DE HACIENDA Y ADMINISTRACION PUBLICA	PLANO N° AR-02
	DIRECCION GENERAL DE PATRIMONIO SERVICIO DE EDIFICACION DOTACIONAL	REFERENCIA 2008
PROYECTO CONSTRUCCION DE PABELLON CUBIERTO EN EL POLIDEPORTIVO PALOMERAS		FECHA ABRIL 2008
EMPLAZAMIENTO CALLE TRANVIA DE ARGANDA SIN		ESCALA 1/200
PLANO PLANTA BAJA		EL ARQUITECTO CLETO BARREIRO SORRIVAS
V: B°		



	AREA DE GOBIERNO DE HACIENDA Y ADMINISTRACION PUBLICA	PLANO Nº AR-04
	DIRECCION GENERAL DE PATRIMONIO SERVICIO DE EDIFICACION DOTACIONAL	
PROYECTO CONSTRUCCION DE PABELLON CUBIERTO EN EL POLIDEPORTIVO PALOMERAS		REFERENCIA 2008
EMPLAZAMIENTO	CALLE TRANVIA DE ARGANDA SIN	FECHA ABRIL 2008
PLANO PLANO DE CUBIERTAS		ESCALA 1/200
Vº Bº	EL ARQUITECTO CLETO BARREIRO SORRIVAS	

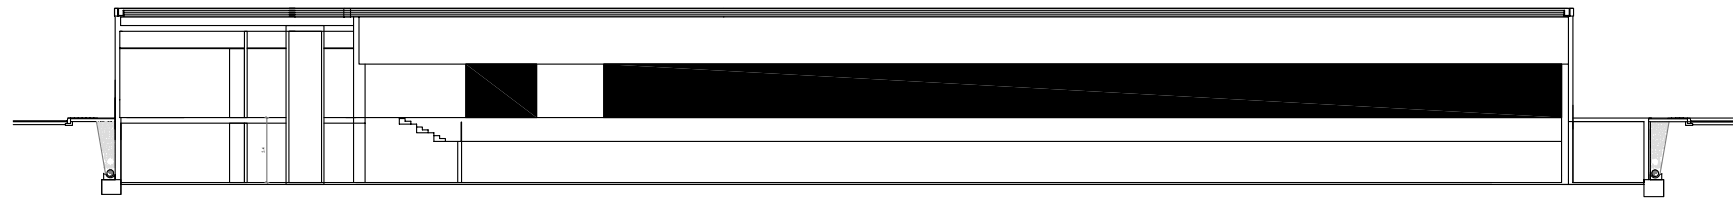

SECCION A-A

	AREA DE GOBIERNO DE HACIENDA Y ADMINISTRACION PUBLICA	PLANO Nº AR-03
	DIRECCION GENERAL DE PATRIMONIO SERVICIO DE EDIFICACION DOTACIONAL	
PROYECTO CONSTRUCCION DE PABELLON CUBIERTO EN EL POLIDEPORTIVO PALOMERAS		REFERENCIA 2008
EMPLAZAMIENTO	CALLE TRANVIA DE ARGANDA SIN	FECHA ABRIL 2008
PLANO SECCION A-A		ESCALA 1/200
Vº Bº	EL ARQUITECTO CLETO BARREIRO SORRIVAS	