


PLANTA SEMISOTANO

ESCALA 1/200

AVENIDA DE PAMPLONA

SUPERFICIE CONSTRUIDA PLANTA SEMISOTANO 1021,305 m²

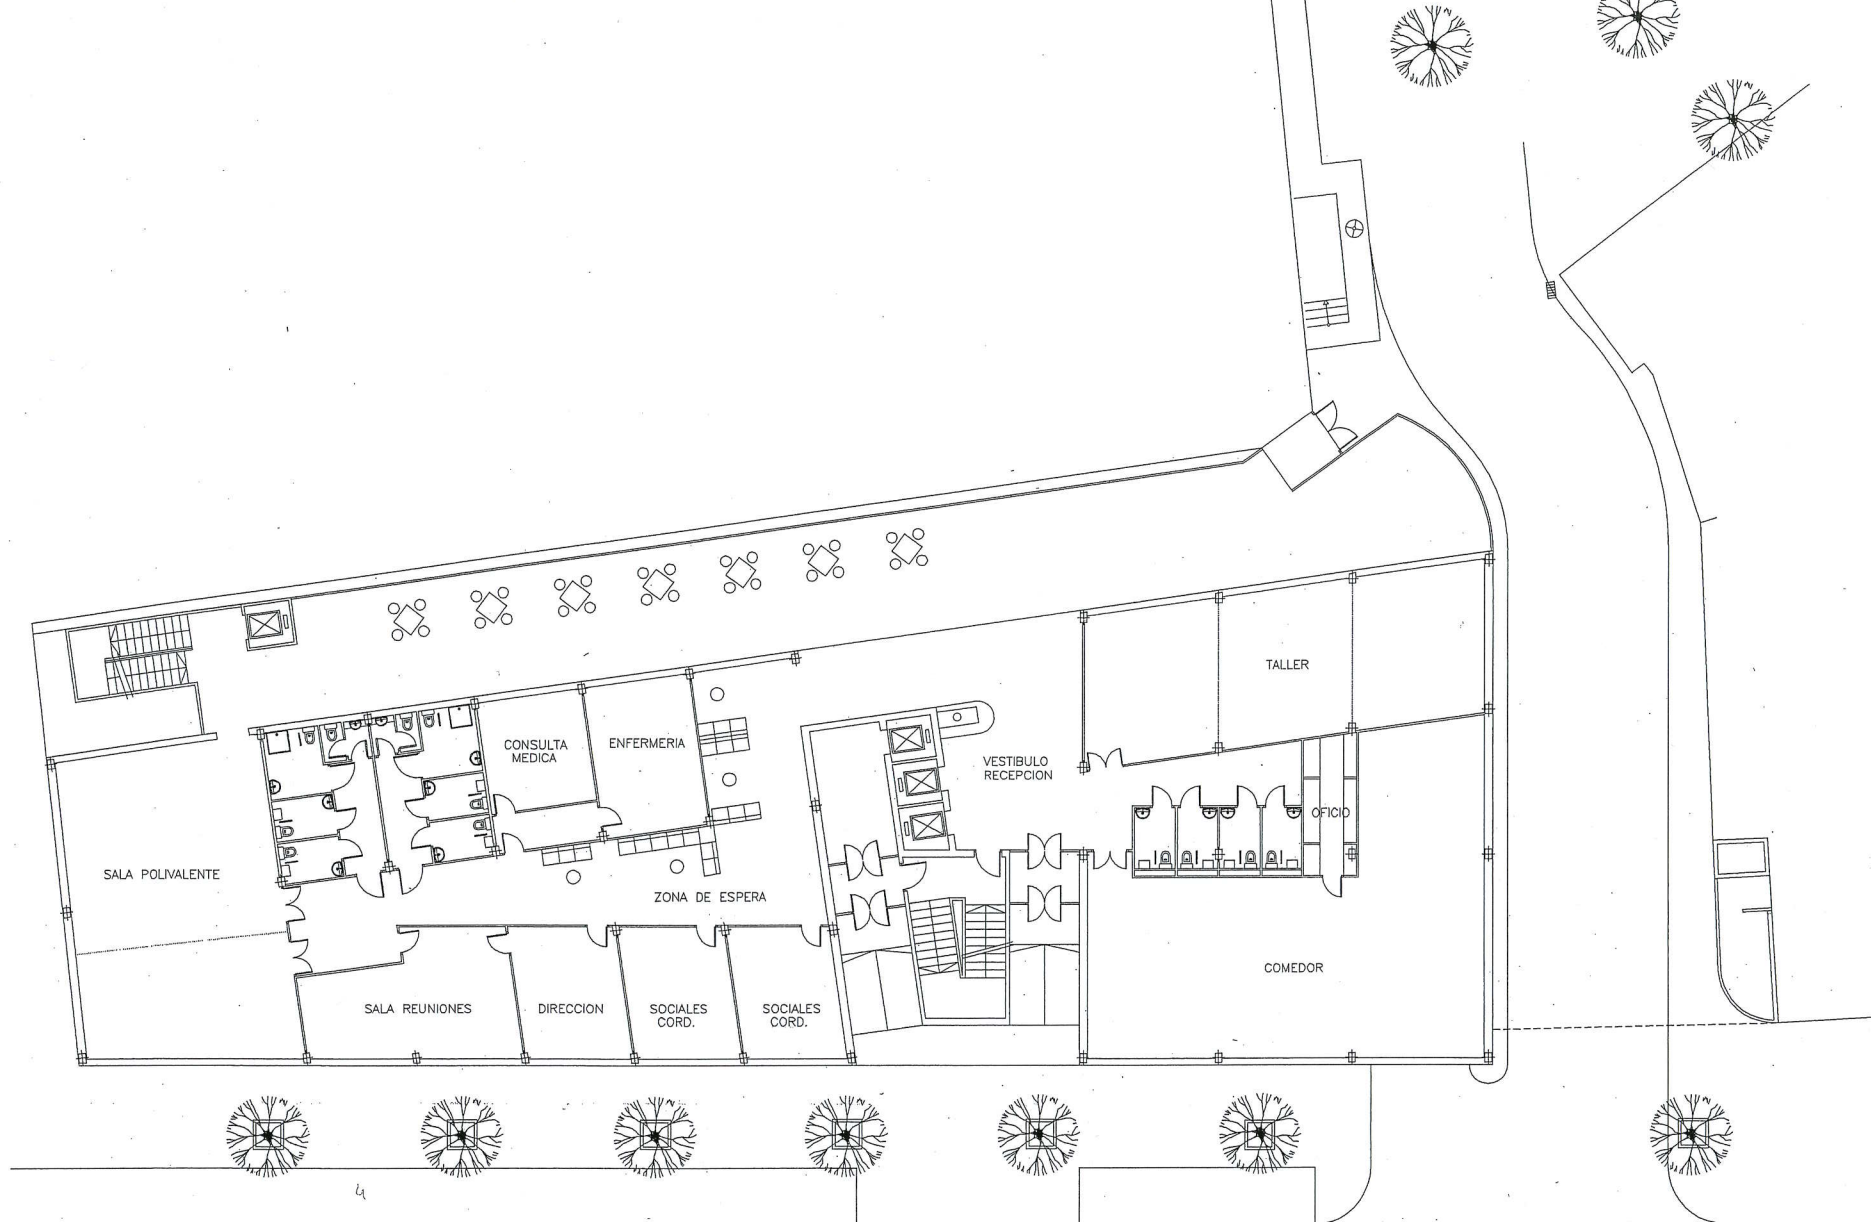


AVENIDA DE PAMPLONA

PLANTA BAJA

ESCALA 1/200

SUPERFICIE CONSTRUIDA PLANTA BAJA 853,251 m2
 SUPERFICIE TERRAZA 228,161 m2

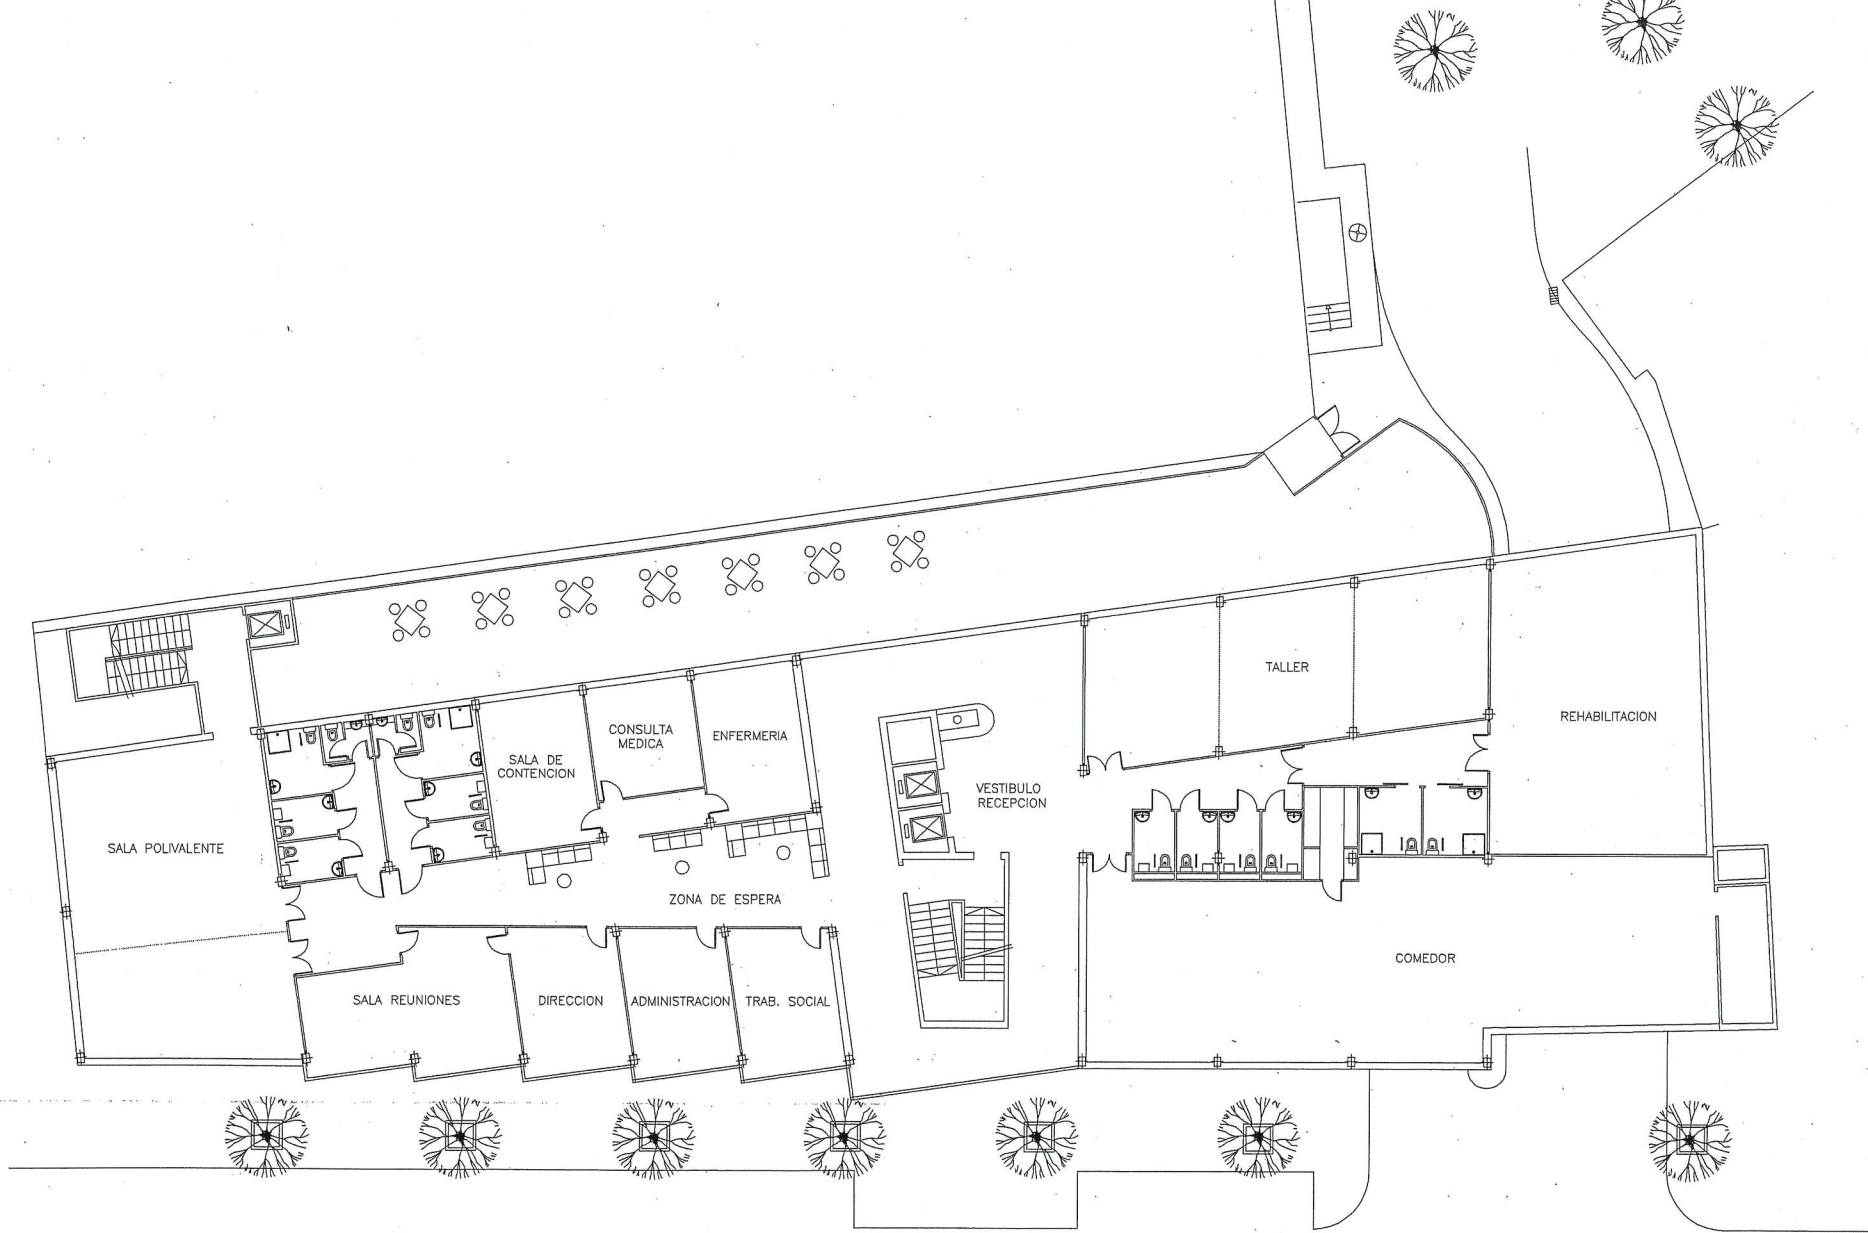


PLANTA PRIMERA

AVENIDA DE PAMPLONA

ESCALA 1/200

SUPERFICIE CONSTRUIDA PLANTA PRIMERA 1004,636m2

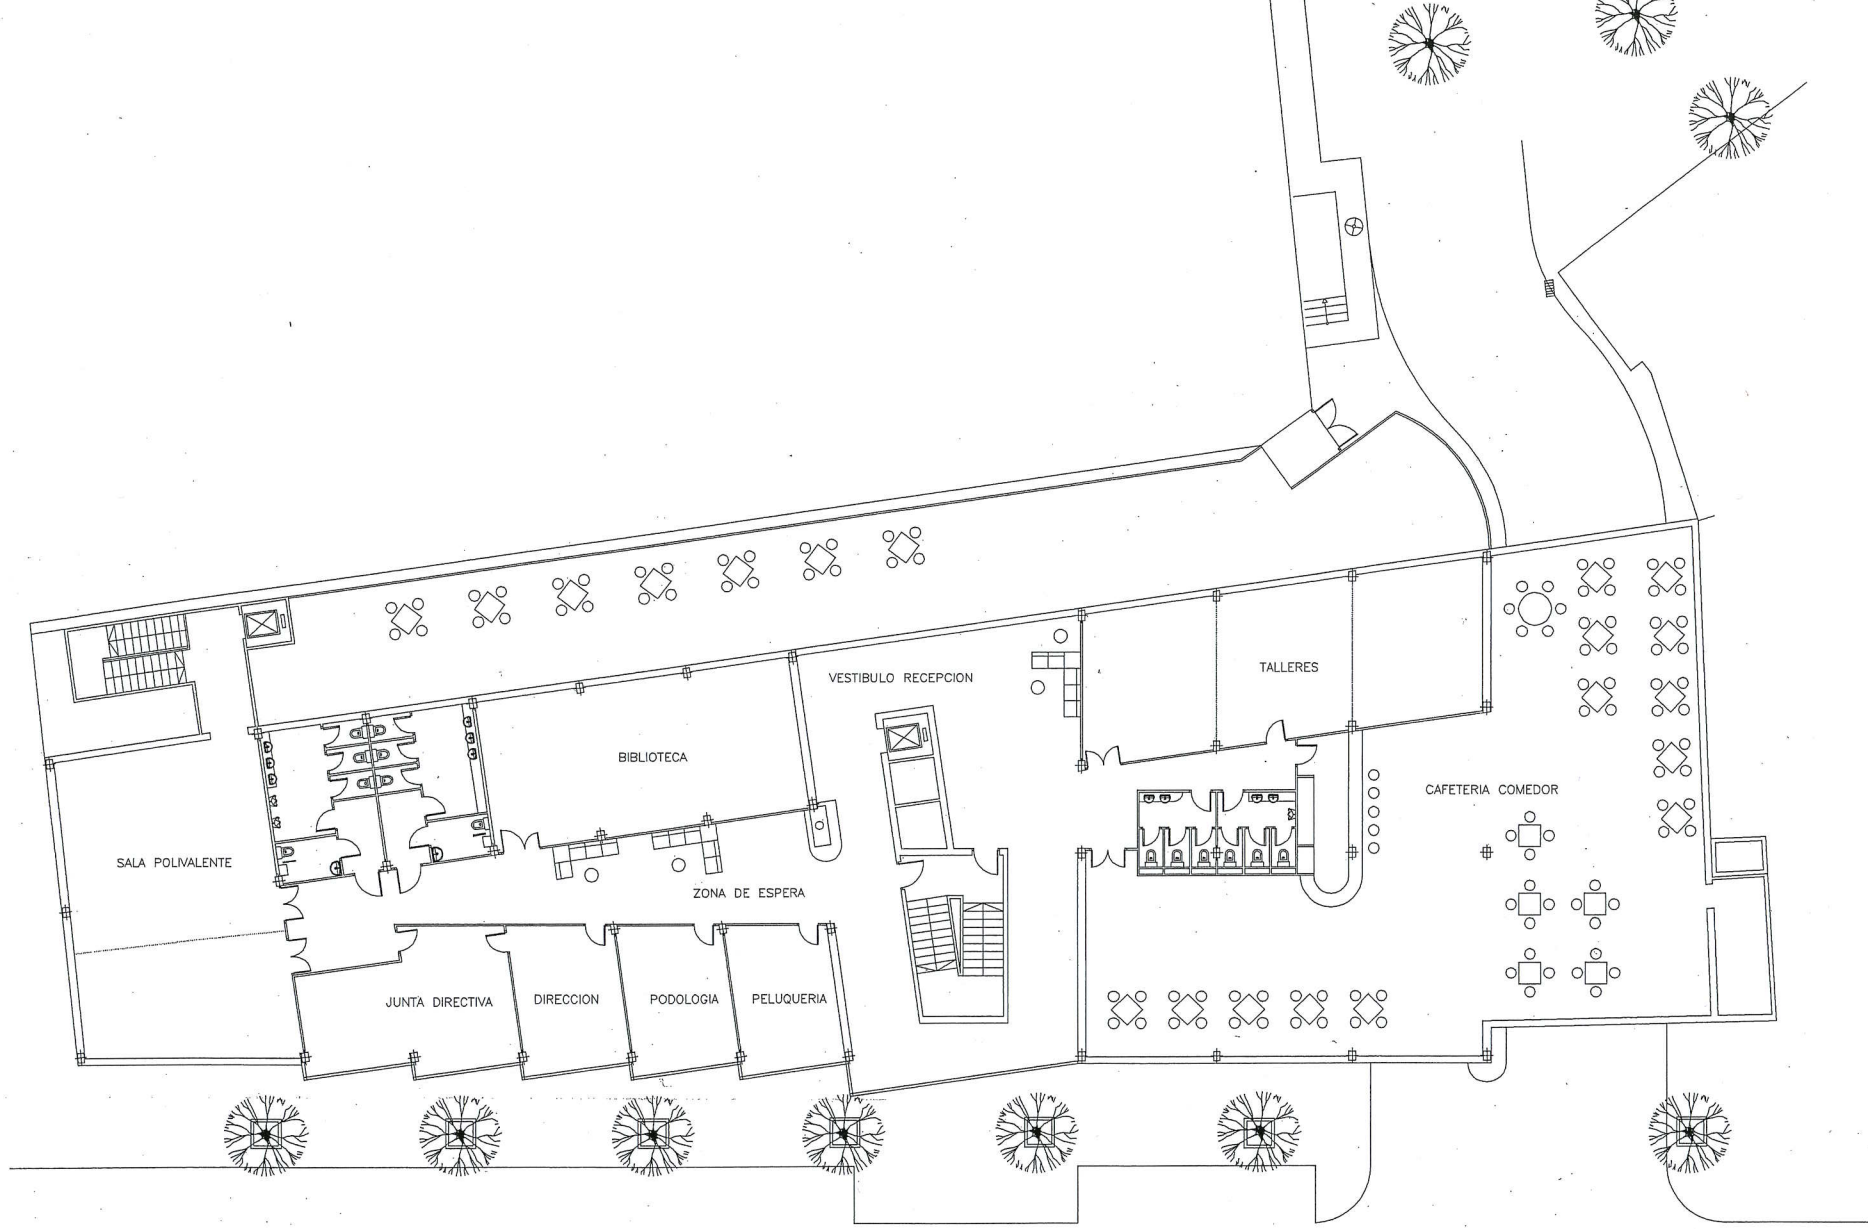

PLANTA SEGUNDA

AVENIDA DE PAMPLONA

ESCALA 1/200

SUPERFICIE CONSTRUIDA PLANTA SEGUNDA 1004,636m2