



PLANTA SOTANO

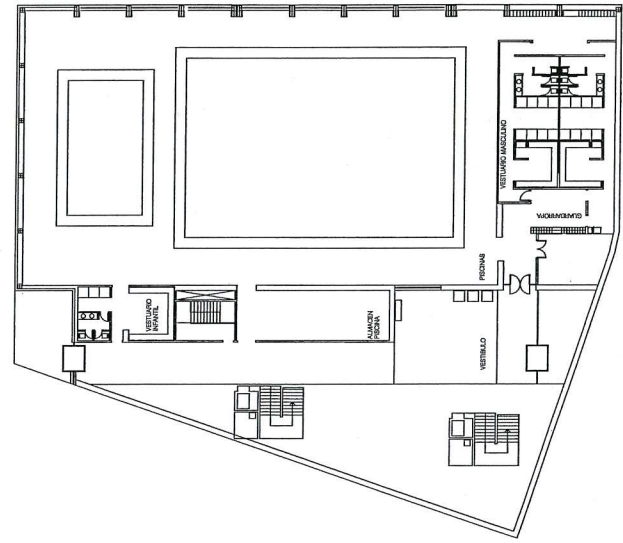


PLANTA BAJA

| | | |
|--|--|---|
|  madrid | AREA DE GOBIERNO DE HACIENDA Y ADMINISTRACION PUBLICA | PLANO Nº 03 |
| | DIRECCION GENERAL DE PATRIMONIO DEPARTAMENTO I CONSTRUCCION Y REHABILITACION DE EDIFICIOS | |
| ASUNTO | CONSULTORIA Y ASISTENCIA TECNICA PARA REALIZACION DE PROYECTO DE EJECUCION | REFERENCIA XX-XXXX/XX/XX 2004/00X |
| PROYECTO | INSTALACION DEPORTIVA BARRIO ALMENARA | |
| EMPLAZAMIENTO | CALLE SORDANA-TEJAN- | FECHA FEBRERO 2005 |
| PLANO | PLANTAS SQTANO Y BAJA | ESCALA 1/500 |
| EL ARQ ^{TO} Jefe DEL DEPARTAMENTO Y S ^º | EL ARQUITECTO | |

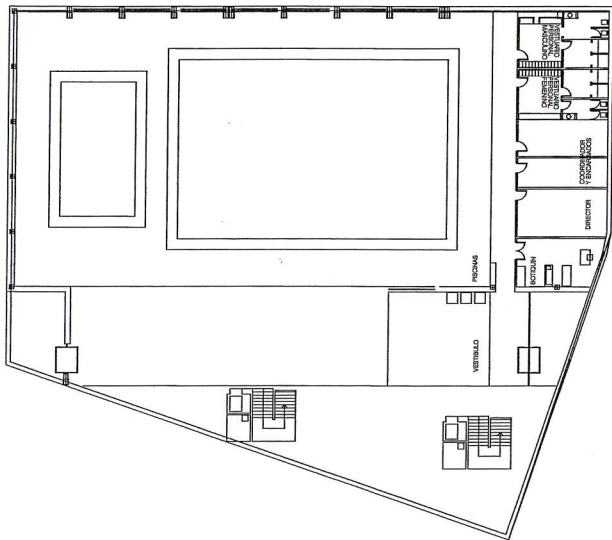


PLANTA ENTREPÁGINA

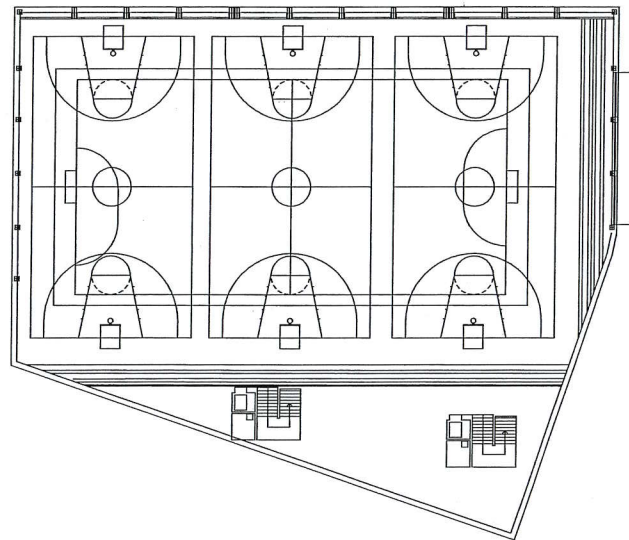


PLANTA PRIMERA

| | | |
|--|--|---|
|  madrid | AREA DE GOBIERNO DE HACIENDA Y ADMINISTRACION PUBLICA | PLANO Nº 04 |
| | DIRECCION GENERAL DE PATRIMONIO DEPARTAMENTO I CONSTRUCCION Y REHABILITACION DE EDIFICIOS | REFERENCIA XX/XXXX/a/0X 2004/000x |
| ASUNTO | CONSULTORIA Y ASISTENCIA TECNICA PARA REALIZACION DE PROYECTO DE EJECUCION | FECHA FEBRERO 2005 |
| PROYECTO | INSTALACION DEPORTIVA BARRIO ALMENARA | ESCALA 1/500 |
| EMPLAZAMIENTO | CALLE SOROKLA-TETUAN- | |
| PLANO | PLANTA ENTREPÁGINA Y PRIMERA | |
| EL ARQ ^{TO} JEFE DEL DEPARTAMENTO Y ^{TO} | EL ARQUITECTO | |

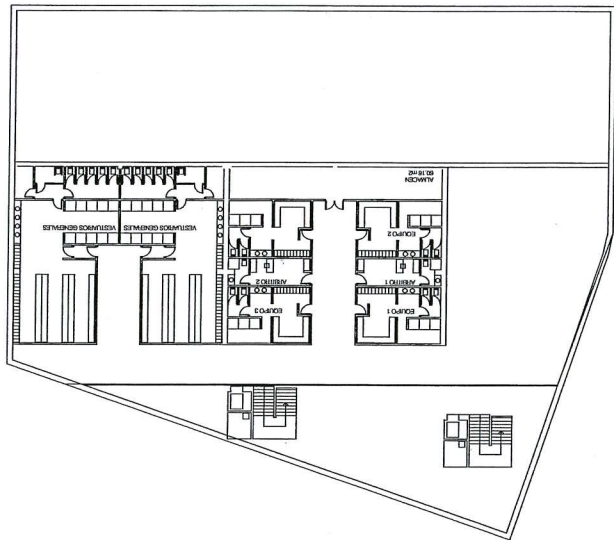

PLANTA SEGUNDA

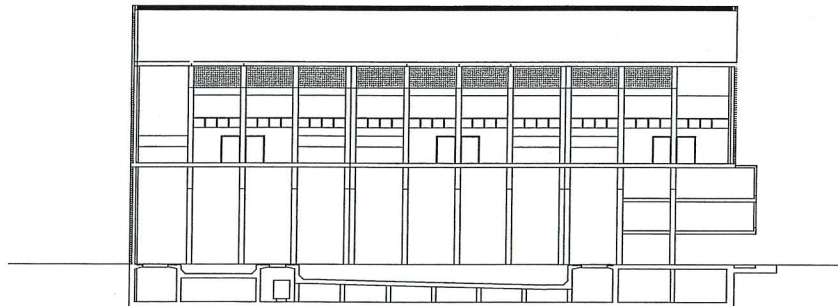

SECCION

| | | |
|--|--|---|
|  madrid | AREA DE GOBIERNO DE HACIENDA Y ADMINISTRACION PUBLICA | PLANO Nº 05 |
| | DIRECCION GENERAL DE PATRIMONIO DEPARTAMENTO I CONSTRUCCION Y REHABILITACION DE EDIFICIOS | |
| ARQUITO | CONSULTORIA Y ASISTENCIA TECNICA PARA REALIZACION DE PROYECTO DE EJECUCION | REFERENCIA XX.0000/s/00x 2004/00x |
| PROYECTO | INSTALACION DEPORTIVA BARRIO ALMENARA | |
| EMPLEAZAMIENTO | CALLE JORDAJA-TETUAN- | FECHA FEBRERO 2006 |
| PLANO | PLANTA SEGUNDA Y SECCION | ESCALA 1/500 |
| EL ABQ1º JEFE DEL DEPARTAMENTO Yº Pº | EL ARQUITECTO | |