



 madrid	ÁREA DE GOBIERNO DE HACIENDA Y ADMINISTRACIÓN PÚBLICA	PLANO N° <b>A-00</b>	
	DIRECCIÓN GENERAL DE PATRIMONIO SUBDIRECCIÓN GENERAL DE EDIFICACIÓN		
PROYECTO:	ESCUELA INFANTIL "BARRIO DE BUTARQUE"	REFERENCIA 2008	
EMPLAZAMIENTO:	CALLE CAMAS	FECHA NOV 2008	
PLANO:	SITUACION	ESCALA 1/250 1/10000	
A.T. ARQUITECTURA FDO.: JOSE LUIS POYO GRANDE DE CASTILLA	A.T. ESTRUCTURAS FDO.:	A.T. INSTALACIONES FDO.:	EL ARQUITECTO MUNICIPAL FDO.: ALFONSO MURGA MENDOZA

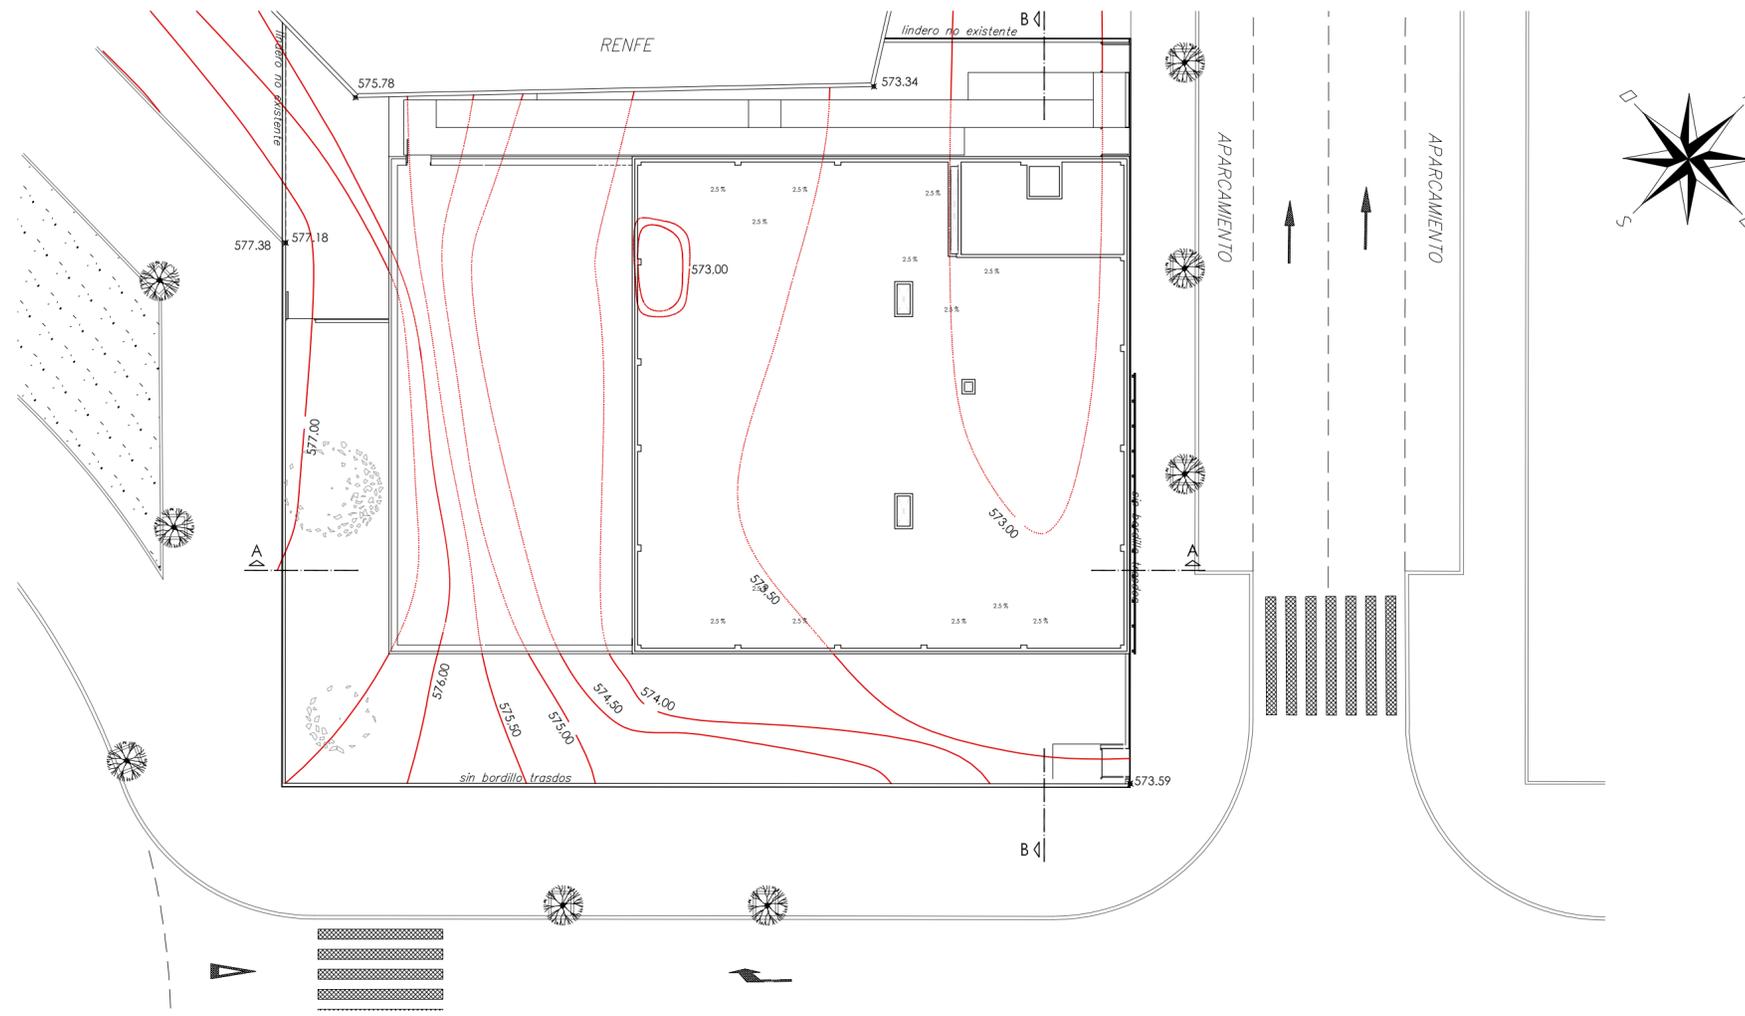


SECCION A-A

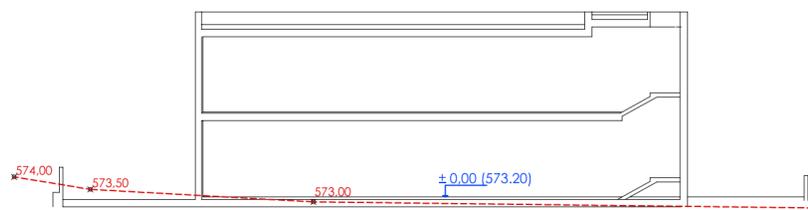


SECCION B-B

 madrid	ÁREA DE GOBIERNO DE HACIENDA Y ADMINISTRACIÓN PÚBLICA	PLANO N° A-01	
	DIRECCIÓN GENERAL DE PATRIMONIO SUBDIRECCIÓN GENERAL DE EDIFICACIÓN		
PROYECTO: ESCUELA INFANTIL "BARRIO DE BUTARQUE"		REFERENCIA 2008	
EMPLAZAMIENTO: CALLE CAMAS		FECHA NOV. 2008	
PLANO: EMPLAZAMIENTO		ESCALA 1/200	
A.T. ARQUITECTURA	A.T. ESTRUCTURAS	A.T. INSTALACIONES	EL ARQUITECTO MUNICIPAL
FDO.: JOSE LUIS POYO GRANDE DE CASTILLA	FDO.:	FDO.:	FDO.: ALFONSO MURGA MENDOZA

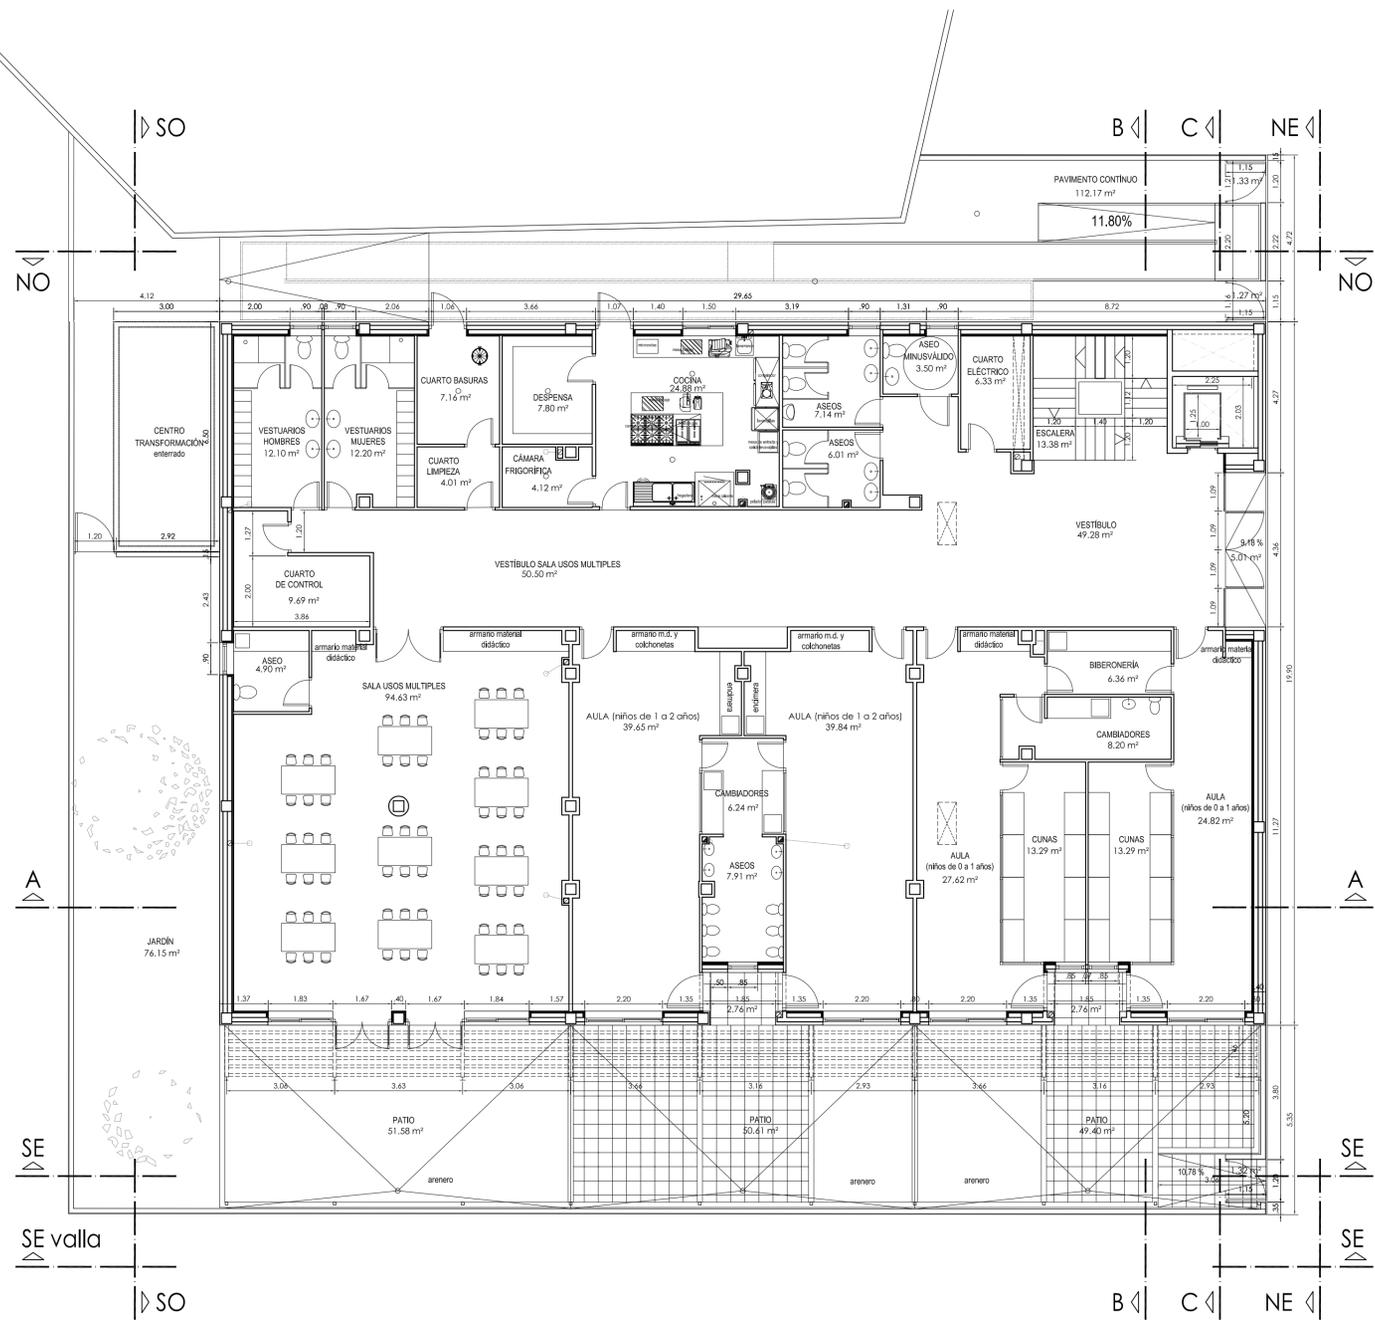


PLANTA BAJA

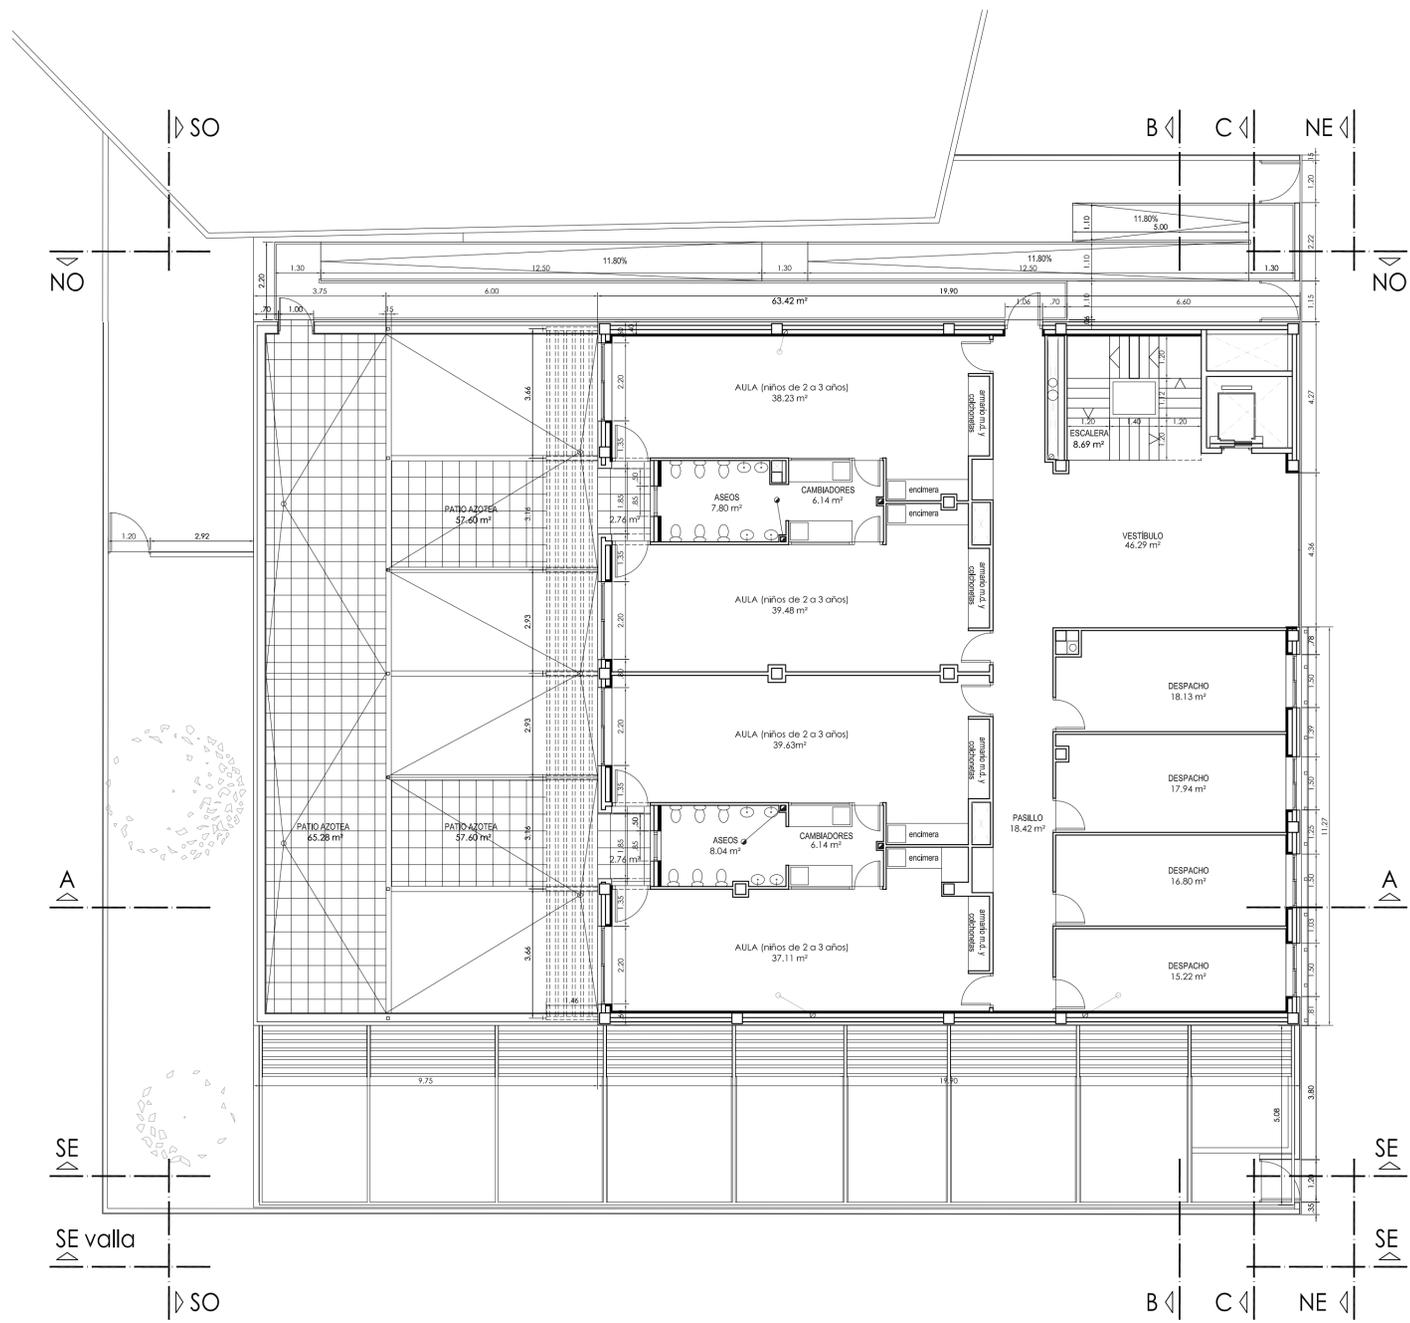


PLANTA PRIMERA

 madrid	ÁREA DE GOBIERNO DE HACIENDA Y ADMINISTRACIÓN PÚBLICA	PLANO N.º A-02	
	DIRECCIÓN GENERAL DE PATRIMONIO SUBDIRECCIÓN GENERAL DE EDIFICACIÓN		
PROYECTO: ESCUELA INFANTIL "BARRIO DE BUTARQUE"		REFERENCIA: 2008	
EMPLAZAMIENTO: CALLE CAMAS		FECHA: NOV 2008	
PLANO: PLANTAS BAJA Y PRIMERA, COTAS Y SUPERFICIES		ESCALA: 1/100	
A.T. ARQUITECTURA FID: JOSÉ LUIS PÉREZ GARCÍA DE PASTELLA	A.T. ESTRUCTURAS FID:	A.T. INSTALACIONES FID:	EL ARQUITECTO MUNICIPAL FID: ALFONSO MURGA MENDOZA

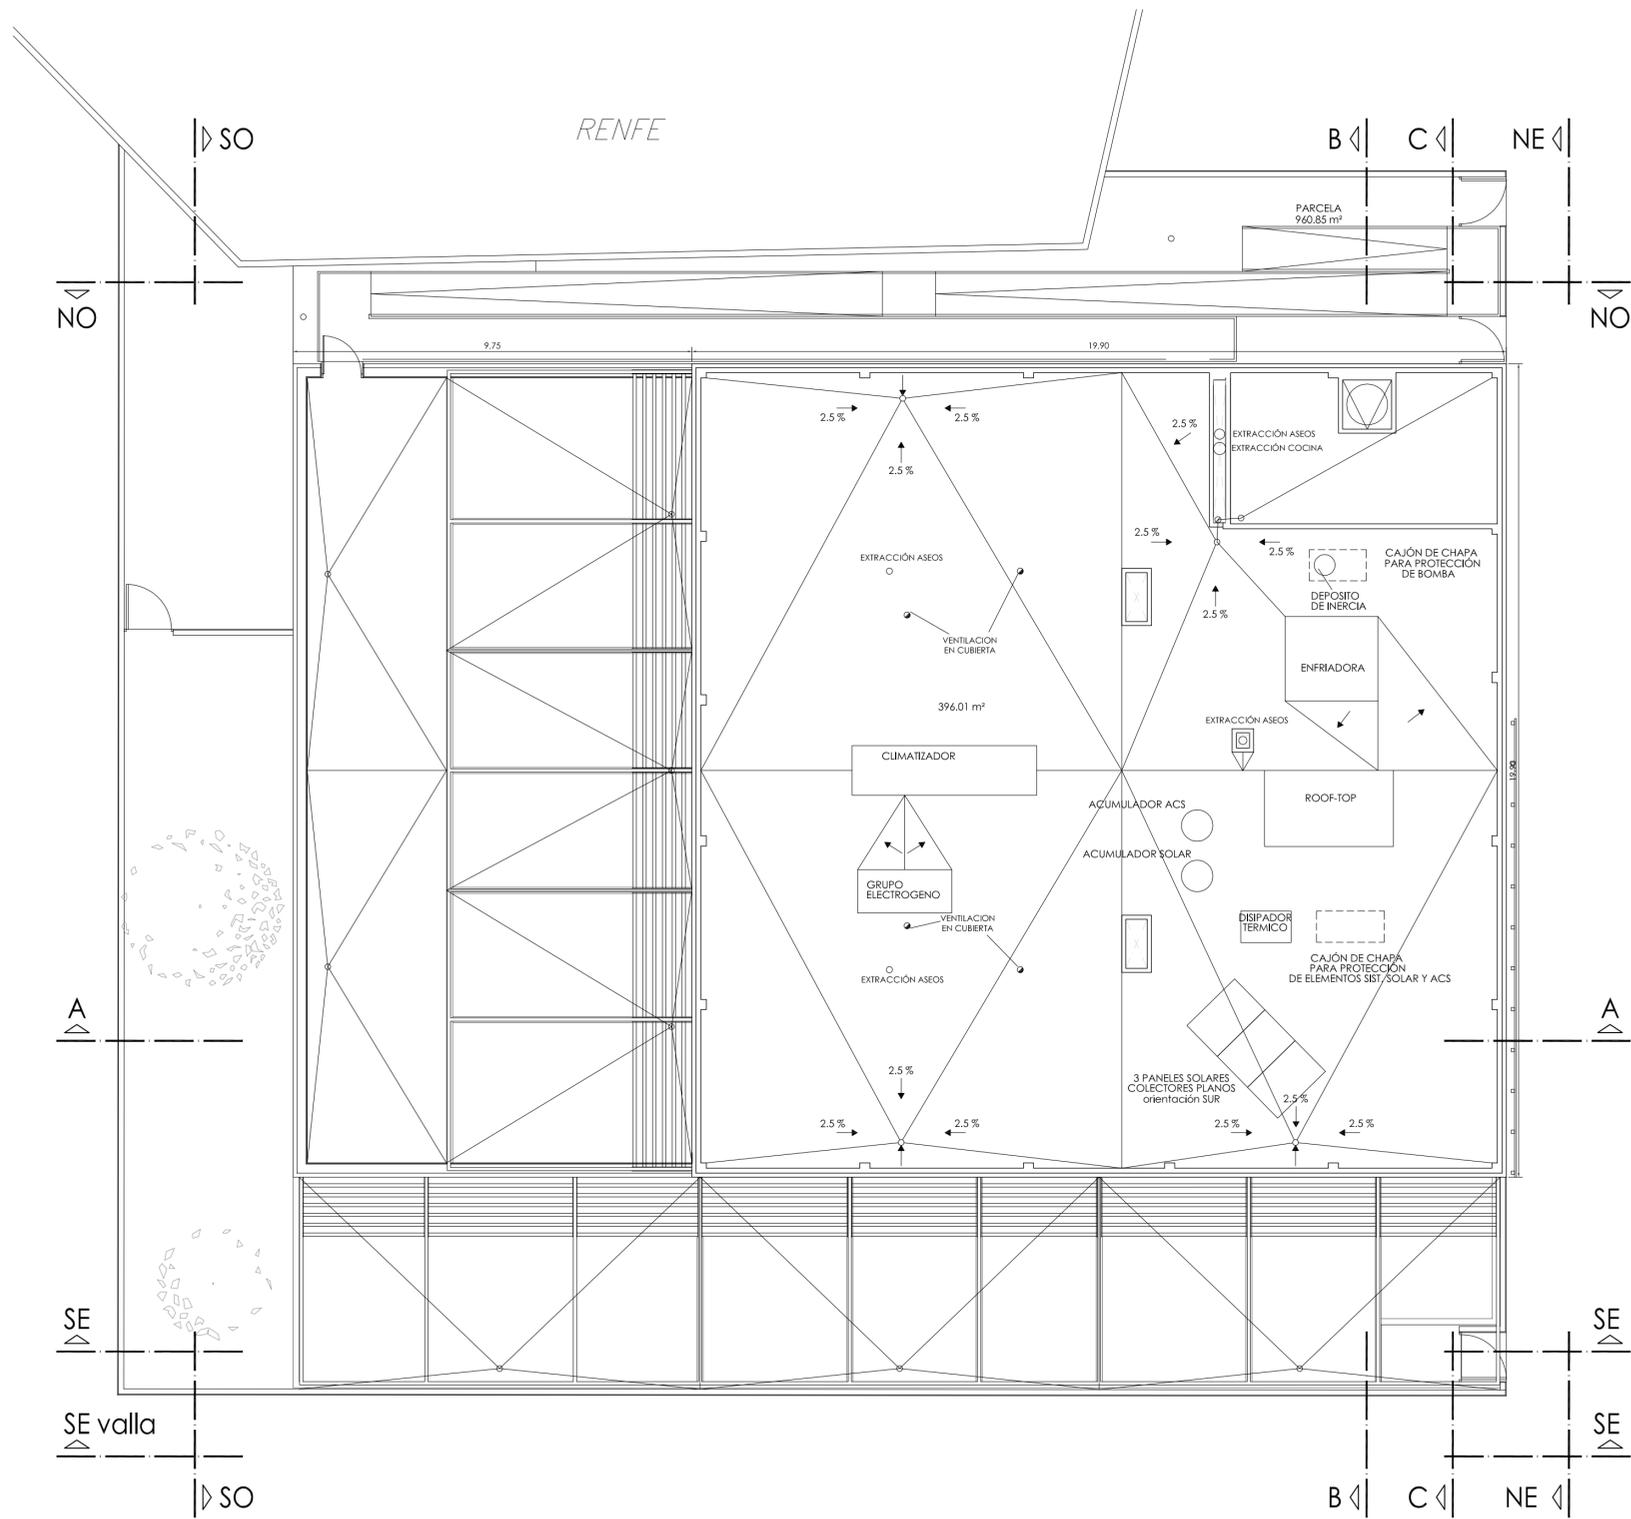


PLANTA CUBIERTA


 madrid	ÁREA DE GOBIERNO DE HACIENDA Y ADMINISTRACIÓN PÚBLICA	PLANO N° A-03	
	DIRECCIÓN GENERAL DE PATRIMONIO SUBDIRECCIÓN GENERAL DE EDIFICACIÓN		
PROYECTO:	ESCUELA INFANTIL "BARRIO DE BUTARQUE"	REFERENCIA: 2008	
EMPLAZAMIENTO:	CALLE CAMAS	FECHA: NOV. 2008	
PLANO:	PLANTA CUBIERTAS, COTAS Y SUPERFICIES	ESCALA: 1/100	
A.T. ARQUITECTURA	A.T. ESTRUCTURAS	A.T. INSTALACIONES	EL ARQUITECTO MUNICIPAL
FDO: JOSÉ LUIS RIVERO <small>INGENIERO DE CANTABRIA</small>	FDO:	FDO:	FDO: ALFONSO MURGA MENDOZA

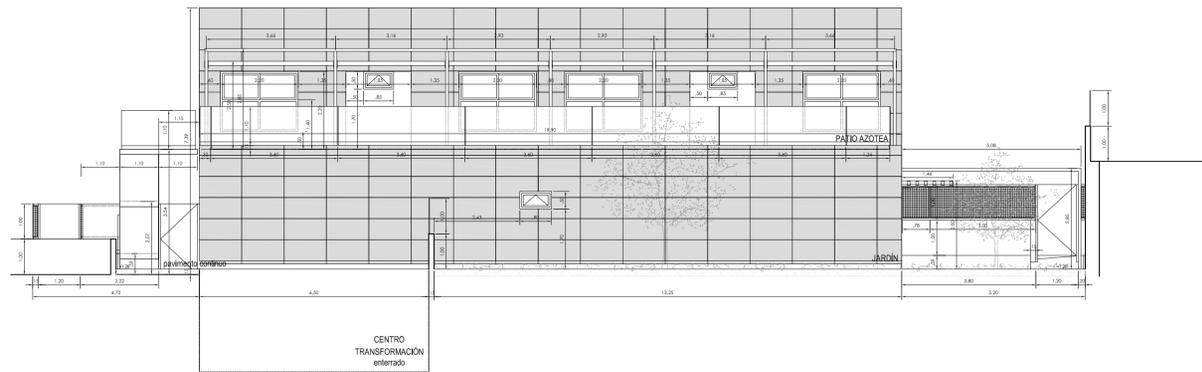


ALZADO SUROESTE

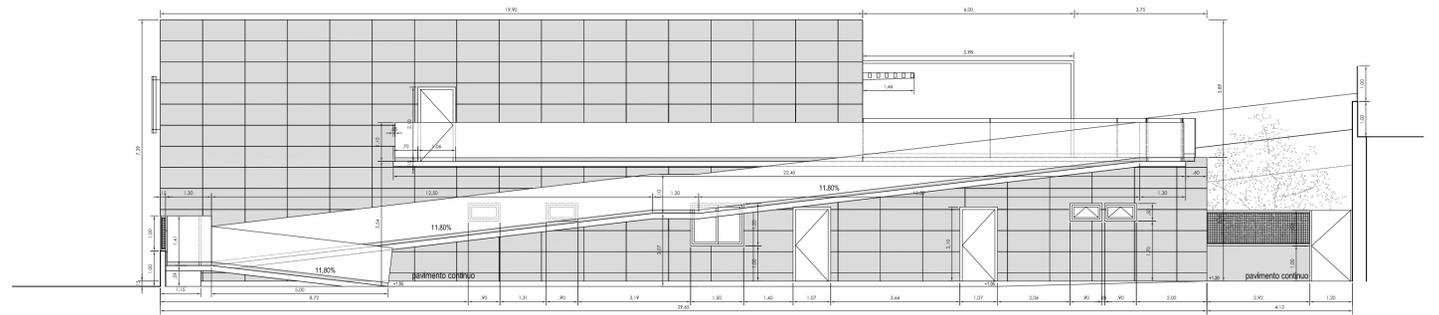


ALZADO NOROESTE

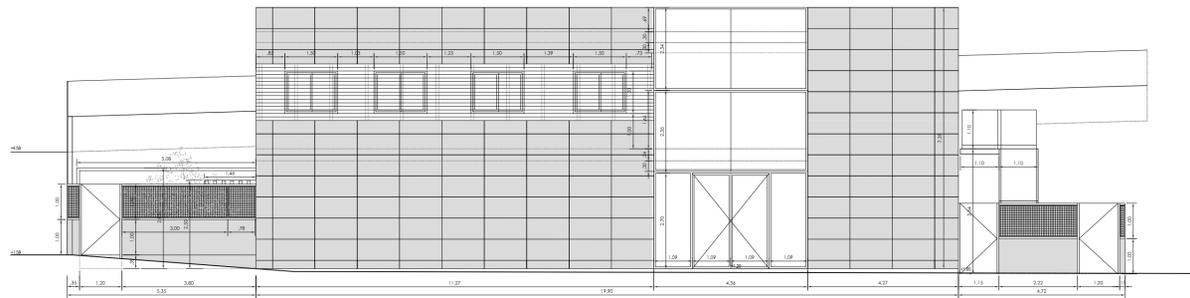


ALZADO NORESTE

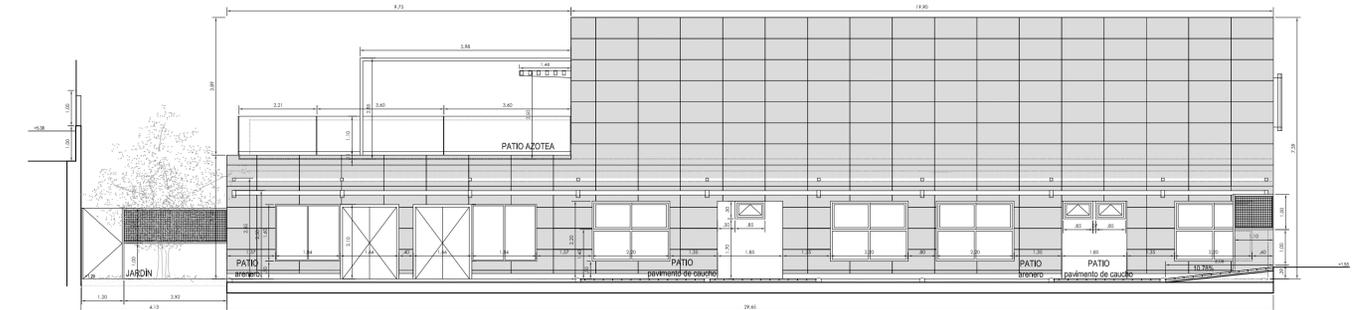


ALZADO SURESTE

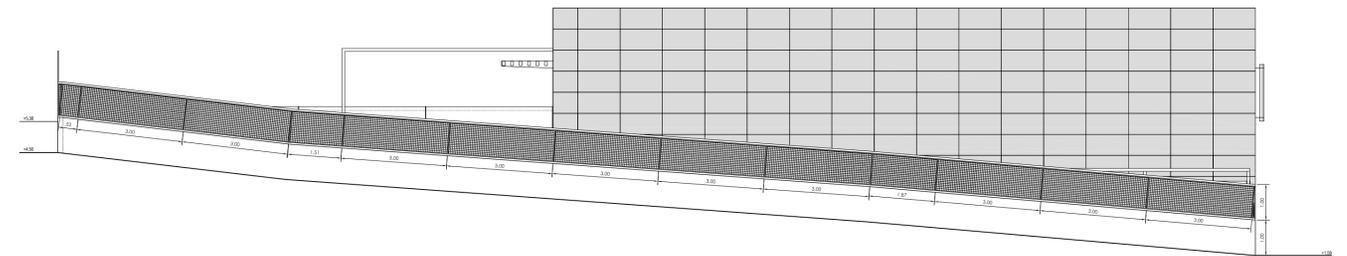


ALZADO SURESTE (Vallas)

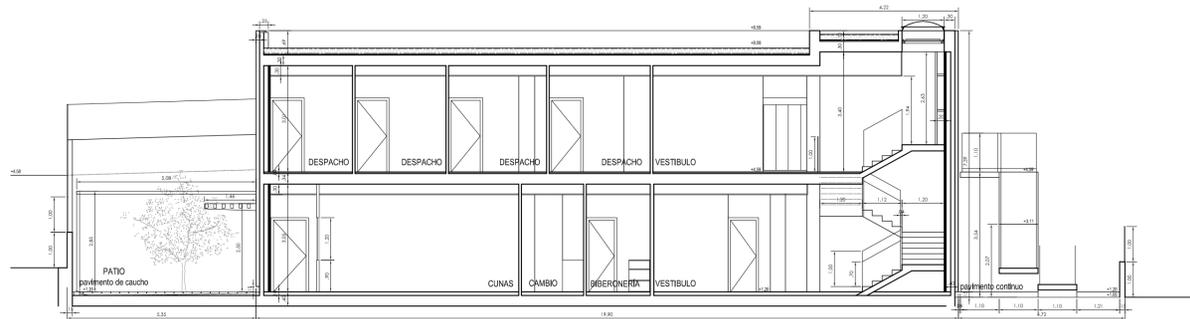

SECCION B-B

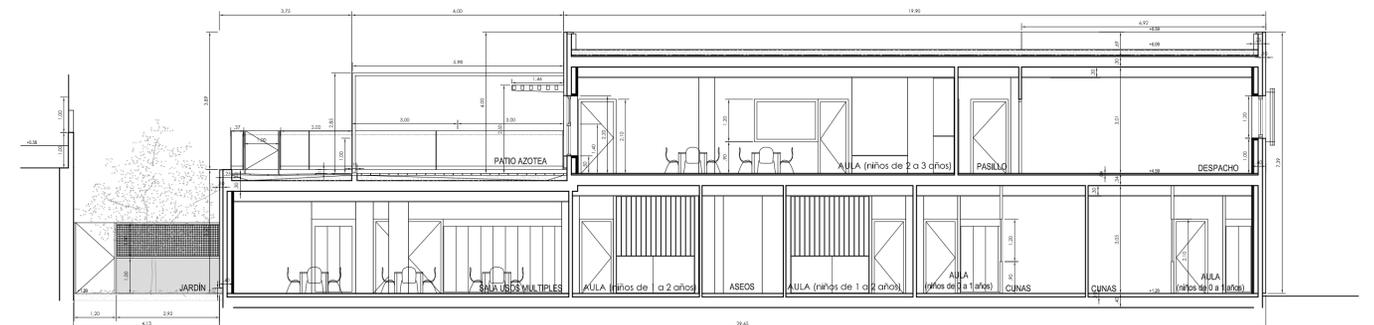

SECCION A-A

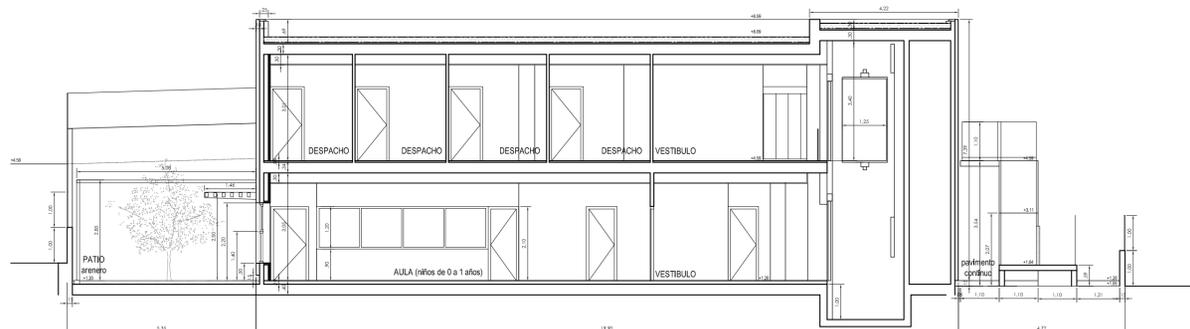

SECCION C-C

 ÁREA DE GOBIERNO DE HACIENDA Y ADMINISTRACIÓN PÚBLICA		PLANO N.º
DIRECCIÓN GENERAL DE PATRIMONIO SUBDIRECCIÓN GENERAL DE EDIFICACIÓN		A-04
PROYECTO:	ESCUELA INFANTIL "BARRIO DE BUTARQUE"	
EMPLAZAMIENTO:	CALLE CAMAS	
PLANO:	ALZADOS Y SECCIONES	
A.T. ARQUITECTURA	A.T. ESTRUCTURAS	A.T. INSTALACIONES
FECHA: NOV 2008	ESCALA: 1/100	
PROYECTO: ALFONSO MURGA MENDOZA	FIGO:	FIGO: ALFONSO MURGA MENDOZA