


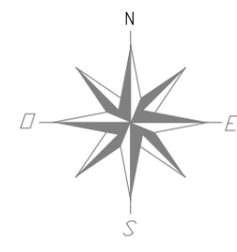


Cuadro de superficies construidas:			
<b>Estancias interiores – techadas –</b>			
<b>SUPERFICIE CONSTRUIDA (m2) (1)</b>			
<b>PLANTA SÓTANO</b>			
Instalaciones	35,08		
Resto de planta edificada	393,12		
A descontar: Patios interiores.	-17,43		410,77
<b>PLANTA BAJA</b>			
Planta edificada	437,19		
A descontar: Patios interiores.	- 17,43		419,76
<b>PLANTA PRIMERA</b>			
Planta edificada	437,19		437,19
<b>PLANTA SEGUNDA</b>			
Planta edificada	437,19		
A descontar: cubierta	- 99,09		338,10
<b>PLANTA TERCERA</b>			
Planta edificada	338,10		276,96
<b>TOTAL SUPERFICIE CONSTRUIDA (1)</b>			<b>1.882,78</b>
<b>Zonas exteriores – sin cubrir – (urbanización de parcela).</b>			
<b>SUPERFICIE CONSTRUIDA (m2) (2)</b>			
<b>PLANTA BAJA</b>			
Superficie exterior tratada (sin cubrir): Zona pavimentada, etc.	180,46		180,46
<b>PLANTA DE CUBIERTAS</b>			
Superficie de cubiertas planta segunda	99,09		
Superficie de cubiertas	299,31		
Casetón instalación ascensores	10,01		
Casetón escalera de acceso a cubierta	28,78		437,19
<b>TOTAL SUPERFICIE CONSTRUIDA (2)</b>			<b>617,65</b>
<b>TOTAL SUPERFICIE CONSTRUIDA (1) + (2)</b>			<b>2561,57</b>
<b>Cerramiento perimetral de parcela.</b>			
<b>CERRAMIENTO PERIMETRAL DE PARCELA (m. lineales)</b>			<b>143,54</b>



 <b>madrid</b>	<b>ÁREA DE GOBIERNO DE HACIENDA Y ADMINISTRACIÓN PÚBLICA</b>	PLANO Nº <b>AU-01</b>
	<b>DIRECCIÓN GENERAL DE PATRIMONIO SUBDIRECCIÓN GENERAL DE EDIFICACIÓN</b>	
PROYECTO	<b>CENTRO DE MAYORES Y DE DIA DE ALZHEIMER</b>	REFERENCIA <b>2008</b>
EMPLAZAMIENTO	<b>C/ SAN LUCIANO, MADRID</b>	FECHA <b>MARZO 2008</b>
PLANO	<b>PLANTA SÓTANO USOS Y SUPERFICIES</b>	ESCALA <b>1/100</b>
A.T. ARQUITECTURA  FDO. FERNANDO RODRIGO GARCIA	A.T. ESTRUCTURAS FDO. J. IGNACIO ABIA ALONSO	A.T. INSTALACIONES FDO.:
EL ARQUITECTO MUNICIPAL FDO. BELÉN FERNÁNDEZ ACEVEDO		





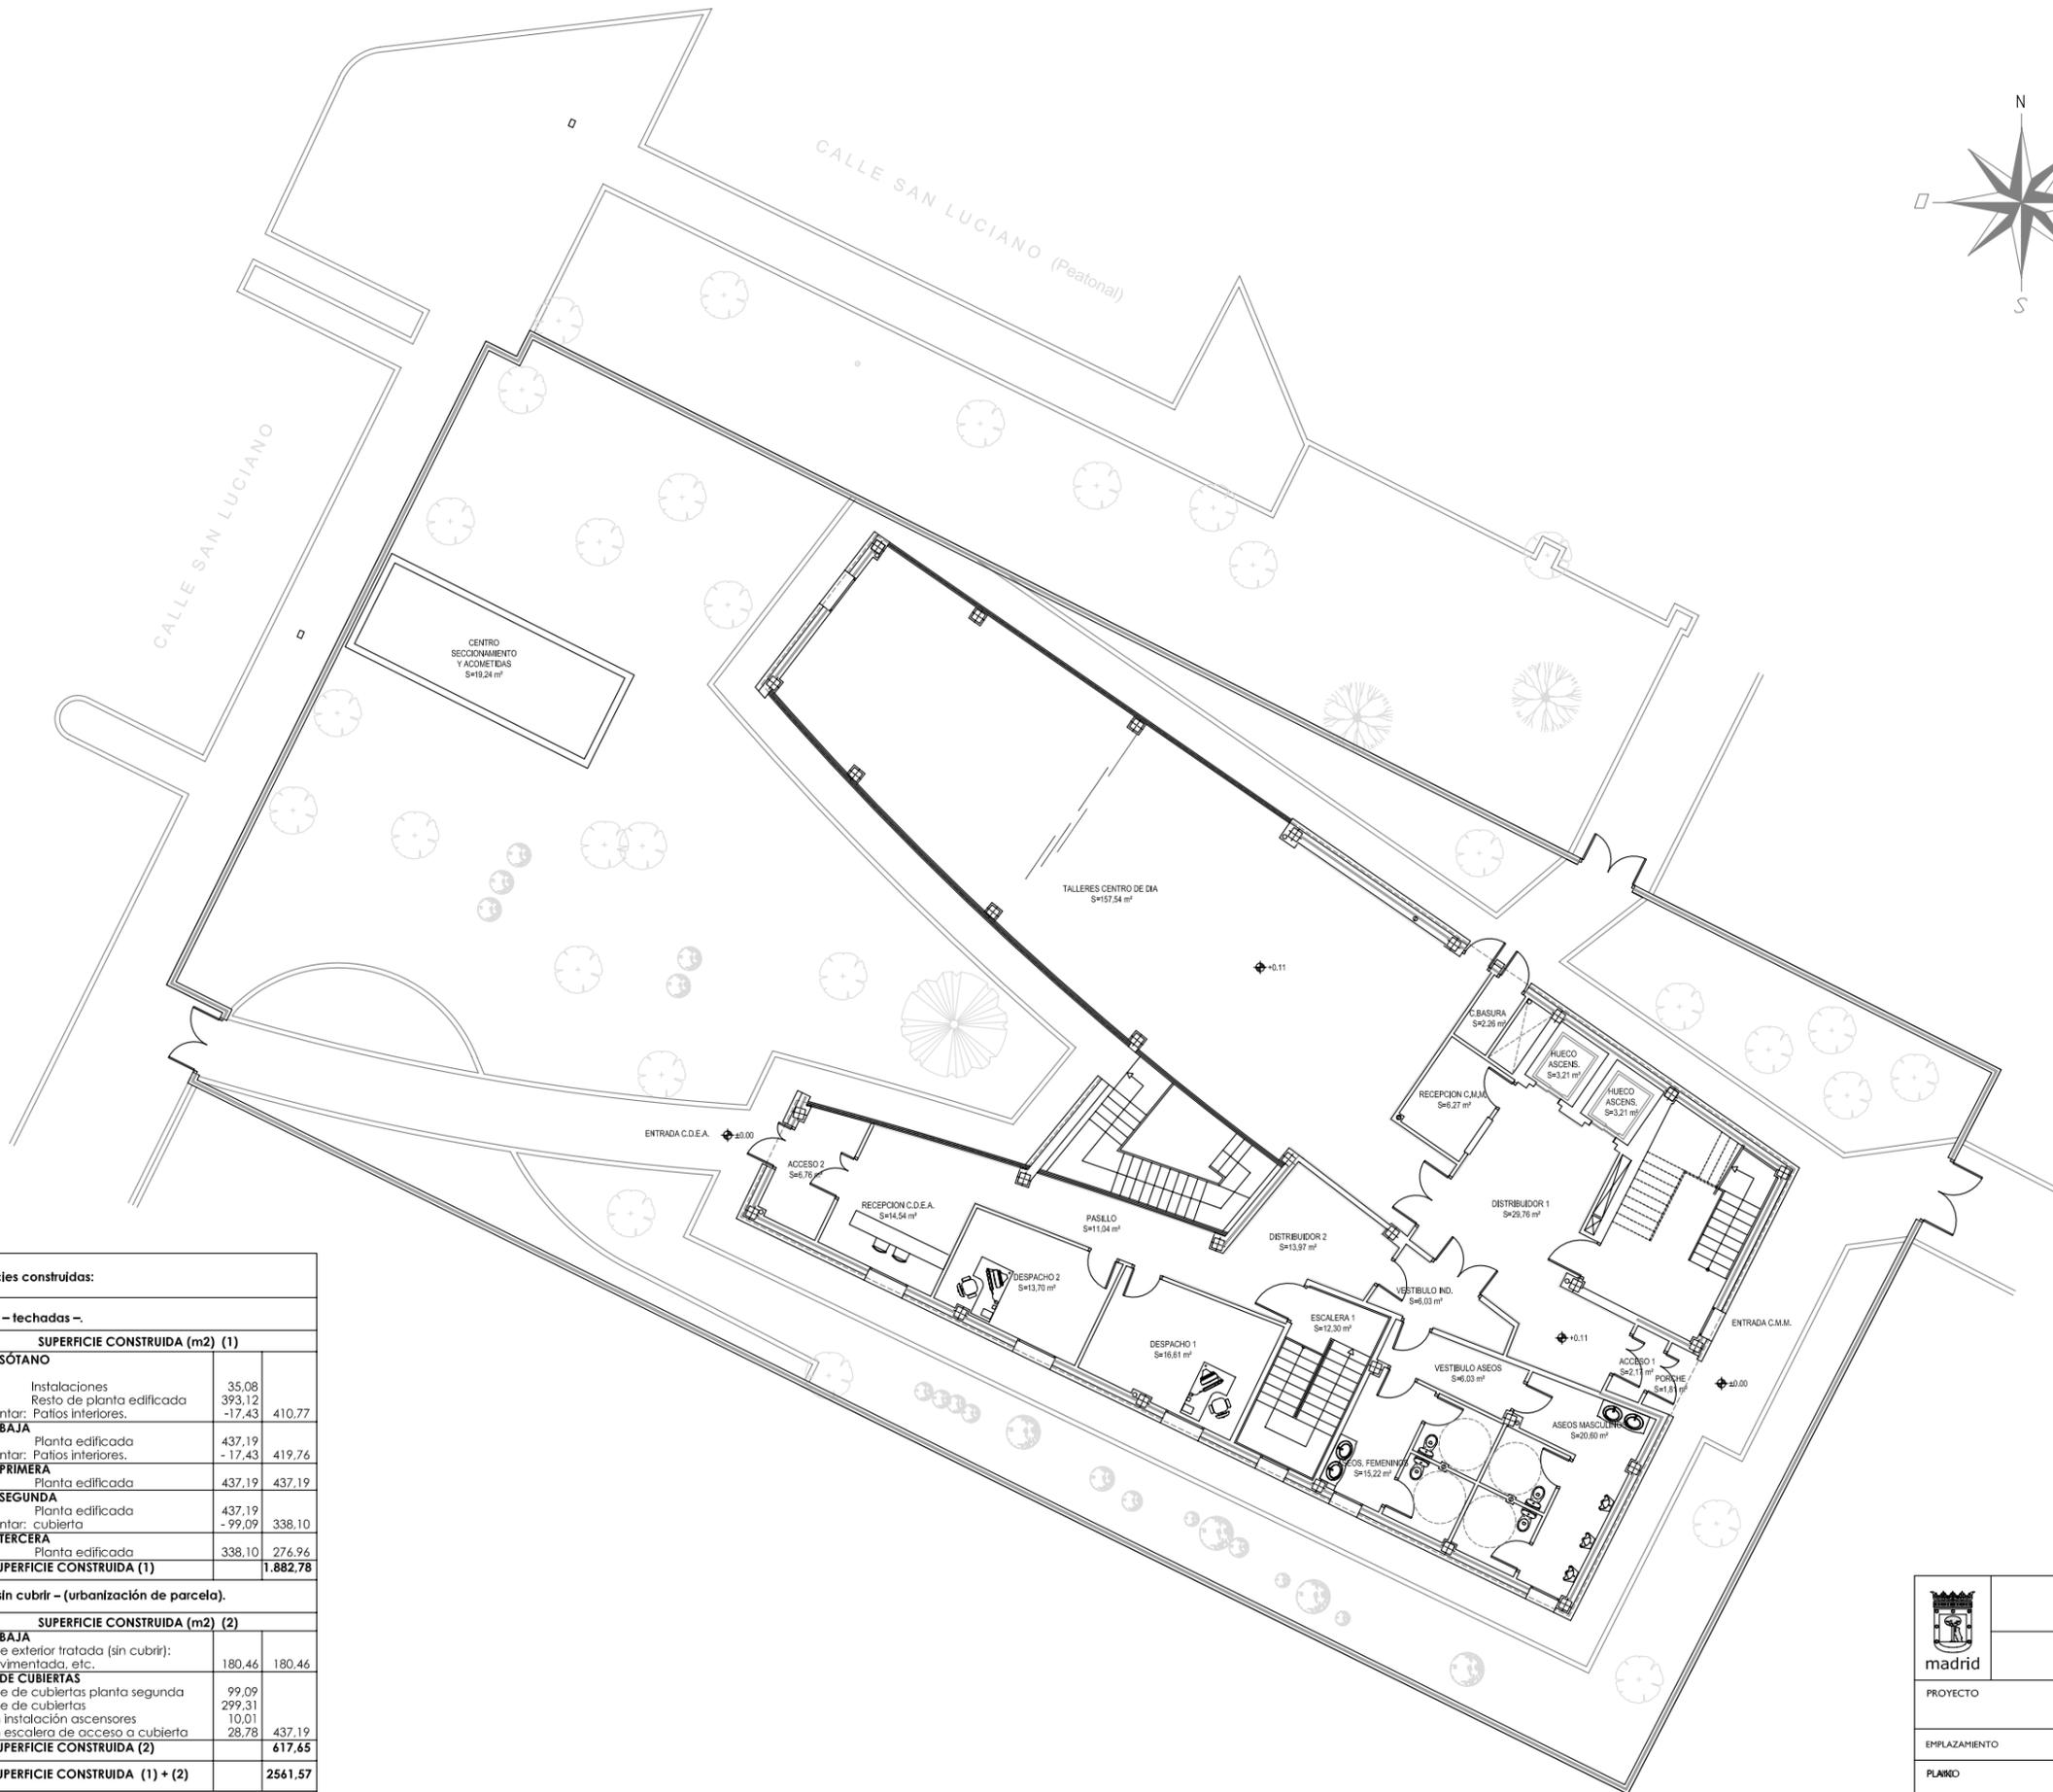

Cuadro de superficies construidas:		
<b>Estancias interiores – techadas –</b>		
<b>SUPERFICIE CONSTRUIDA (m2) (1)</b>		
<b>PLANTA SÓTANO</b>		
Instalaciones	35,08	
Resto de planta edificada	393,12	
A descontar: Patios interiores.	-17,43	410,77
<b>PLANTA BAJA</b>		
Planta edificada	437,19	
A descontar: Patios interiores.	- 17,43	419,76
<b>PLANTA PRIMERA</b>		
Planta edificada	437,19	437,19
<b>PLANTA SEGUNDA</b>		
Planta edificada	437,19	
A descontar: cubierta	- 99,09	338,10
<b>PLANTA TERCERA</b>		
Planta edificada	338,10	276,96
<b>TOTAL SUPERFICIE CONSTRUIDA (1)</b>		<b>1.882,78</b>
<b>Zonas exteriores – sin cubrir – (urbanización de parcela).</b>		
<b>SUPERFICIE CONSTRUIDA (m2) (2)</b>		
<b>PLANTA BAJA</b>		
Superficie exterior tratada (sin cubrir): Zona pavimentada, etc..	180,46	180,46
<b>PLANTA DE CUBIERTAS</b>		
Superficie de cubiertas planta segunda	99,09	
Superficie de cubiertas	299,31	
Casetón instalación ascensores	10,01	
Casetón escalera de acceso a cubierta	28,78	437,19
<b>TOTAL SUPERFICIE CONSTRUIDA (2)</b>		<b>617,65</b>
<b>TOTAL SUPERFICIE CONSTRUIDA (1) + (2)</b>		<b>2561,57</b>
<b>Cerramiento perimetral de parcela.</b>		
<b>CERRAMIENTO PERIMETRAL DE PARCELA (m. lineales)</b>		<b>143,54</b>

 <b>madrid</b>	<b>ÁREA DE GOBIERNO DE HACIENDA Y ADMINISTRACIÓN PÚBLICA</b>	PLANO Nº <b>AU-02</b>
	<b>DIRECCIÓN GENERAL DE PATRIMONIO SUBDIRECCIÓN GENERAL DE EDIFICACIÓN</b>	REFERENCIA <b>2008</b>
PROYECTO <b>CENTRO DE MAYORES Y DE DIA DE ALZHEIMER</b>	EMPLAZAMIENTO <b>C/ SAN LUCIANO, MADRID</b>	FECHA <b>MARZO 2008</b>
PLANO <b>PLANTA BAJA USOS Y SUPERFICIES</b>	ESCALA <b>1/100</b>	
A.T. ARQUITECTURA  <b>FDO. FERNANDO RODRIGO GARCIA</b>	A.T. ESTRUCTURAS <b>FDO. J. IGNACIO ABIA ALONSO</b>	A.T. INSTALACIONES <b>FDO.:</b>
		EL ARQUITECTO MUNICIPAL <b>FDO. BELÉN FERNÁNDEZ ACEVEDO</b>




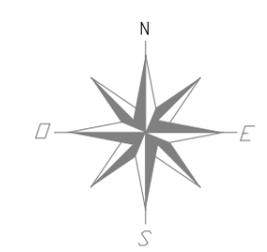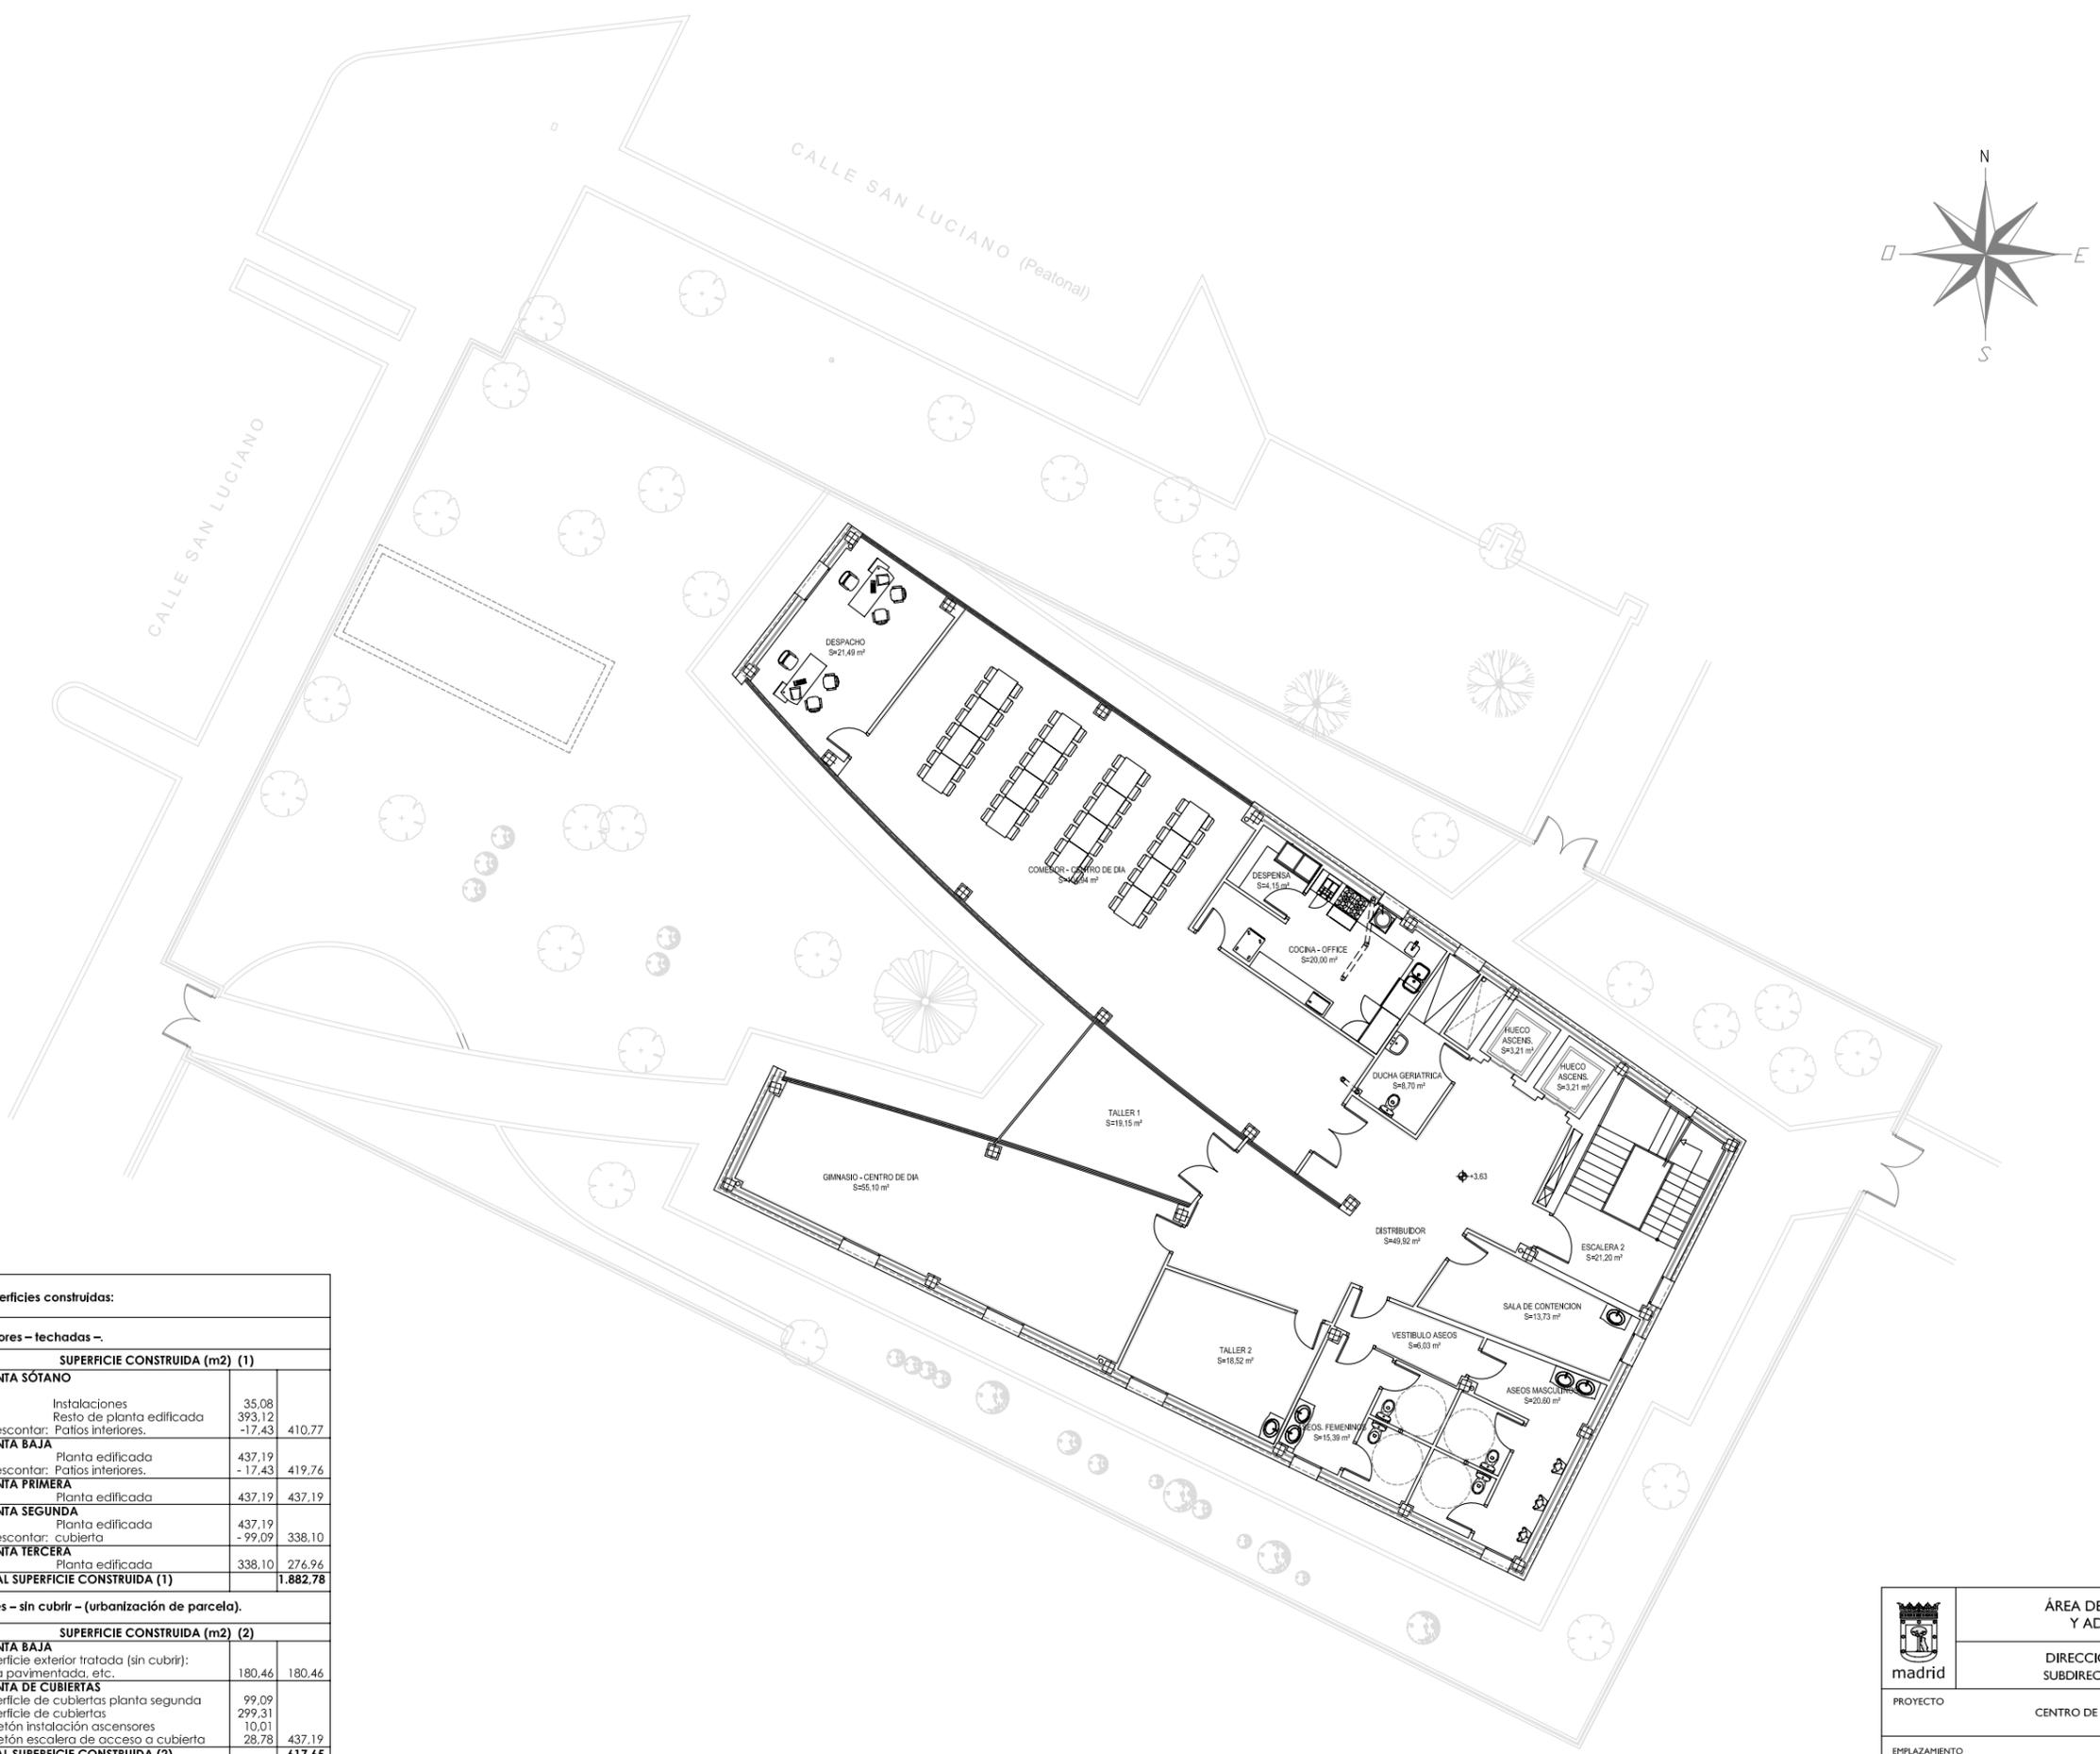


Cuadro de superficies construidas:		
<b>Estancias interiores – techadas –</b>		
<b>SUPERFICIE CONSTRUIDA (m2) (1)</b>		
<b>PLANTA SÓTANO</b>		
Instalaciones	35,08	
Resto de planta edificada	393,12	
A descontar: Patios interiores.	-17,43	410,77
<b>PLANTA BAJA</b>		
Planta edificada	437,19	
A descontar: Patios interiores.	- 17,43	419,76
<b>PLANTA PRIMERA</b>		
Planta edificada	437,19	437,19
<b>PLANTA SEGUNDA</b>		
Planta edificada	437,19	
A descontar: cubierta	- 99,09	338,10
<b>PLANTA TERCERA</b>		
Planta edificada	338,10	276,96
<b>TOTAL SUPERFICIE CONSTRUIDA (1)</b>		<b>1.882,78</b>
<b>Zonas exteriores – sin cubrir – (urbanización de parcela).</b>		
<b>SUPERFICIE CONSTRUIDA (m2) (2)</b>		
<b>PLANTA BAJA</b>		
Superficie exterior tratada (sin cubrir): Zona pavimentada, etc.	180,46	180,46
<b>PLANTA DE CUBIERTAS</b>		
Superficie de cubiertas planta segunda	99,09	
Superficie de cubiertas	299,31	
Casetón instalación ascensores	10,01	
Casetón escalera de acceso a cubierta	28,78	437,19
<b>TOTAL SUPERFICIE CONSTRUIDA (2)</b>		<b>617,65</b>
<b>TOTAL SUPERFICIE CONSTRUIDA (1) + (2)</b>		<b>2561,57</b>
<b>Cerramiento perimetral de parcela.</b>		
<b>CERRAMIENTO PERIMETRAL DE PARCELA (m. lineales)</b>	143,54	

	<b>ÁREA DE GOBIERNO DE HACIENDA Y ADMINISTRACIÓN PÚBLICA</b>	PLANO Nº <b>AU-03</b>
	<b>DIRECCIÓN GENERAL DE PATRIMONIO SUBDIRECCIÓN GENERAL DE EDIFICACIÓN</b>	
PROYECTO	<b>CENTRO DE MAYORES Y DE DÍA DE ALZHEIMER</b>	REFERENCIA <b>2008</b>
EMPLAZAMIENTO	<b>C/ SAN LUCIANO, MADRID</b>	FECHA <b>MARZO 2008</b>
PLANO	<b>PLANTA PRIMERA USOS Y SUPERFICIES</b>	ESCALA <b>1/100</b>
A.T. ARQUITECTURA 	A.T. ESTRUCTURAS	A.T. INSTALACIONES
FDO. FERNANDO RODRIGO GARCÍA	FDO. J. IGNACIO ABIA ALONSO	FDO.
		EL ARQUITECTO MUNICIPAL FDO. BELÉN FERNÁNDEZ ACEVEDO





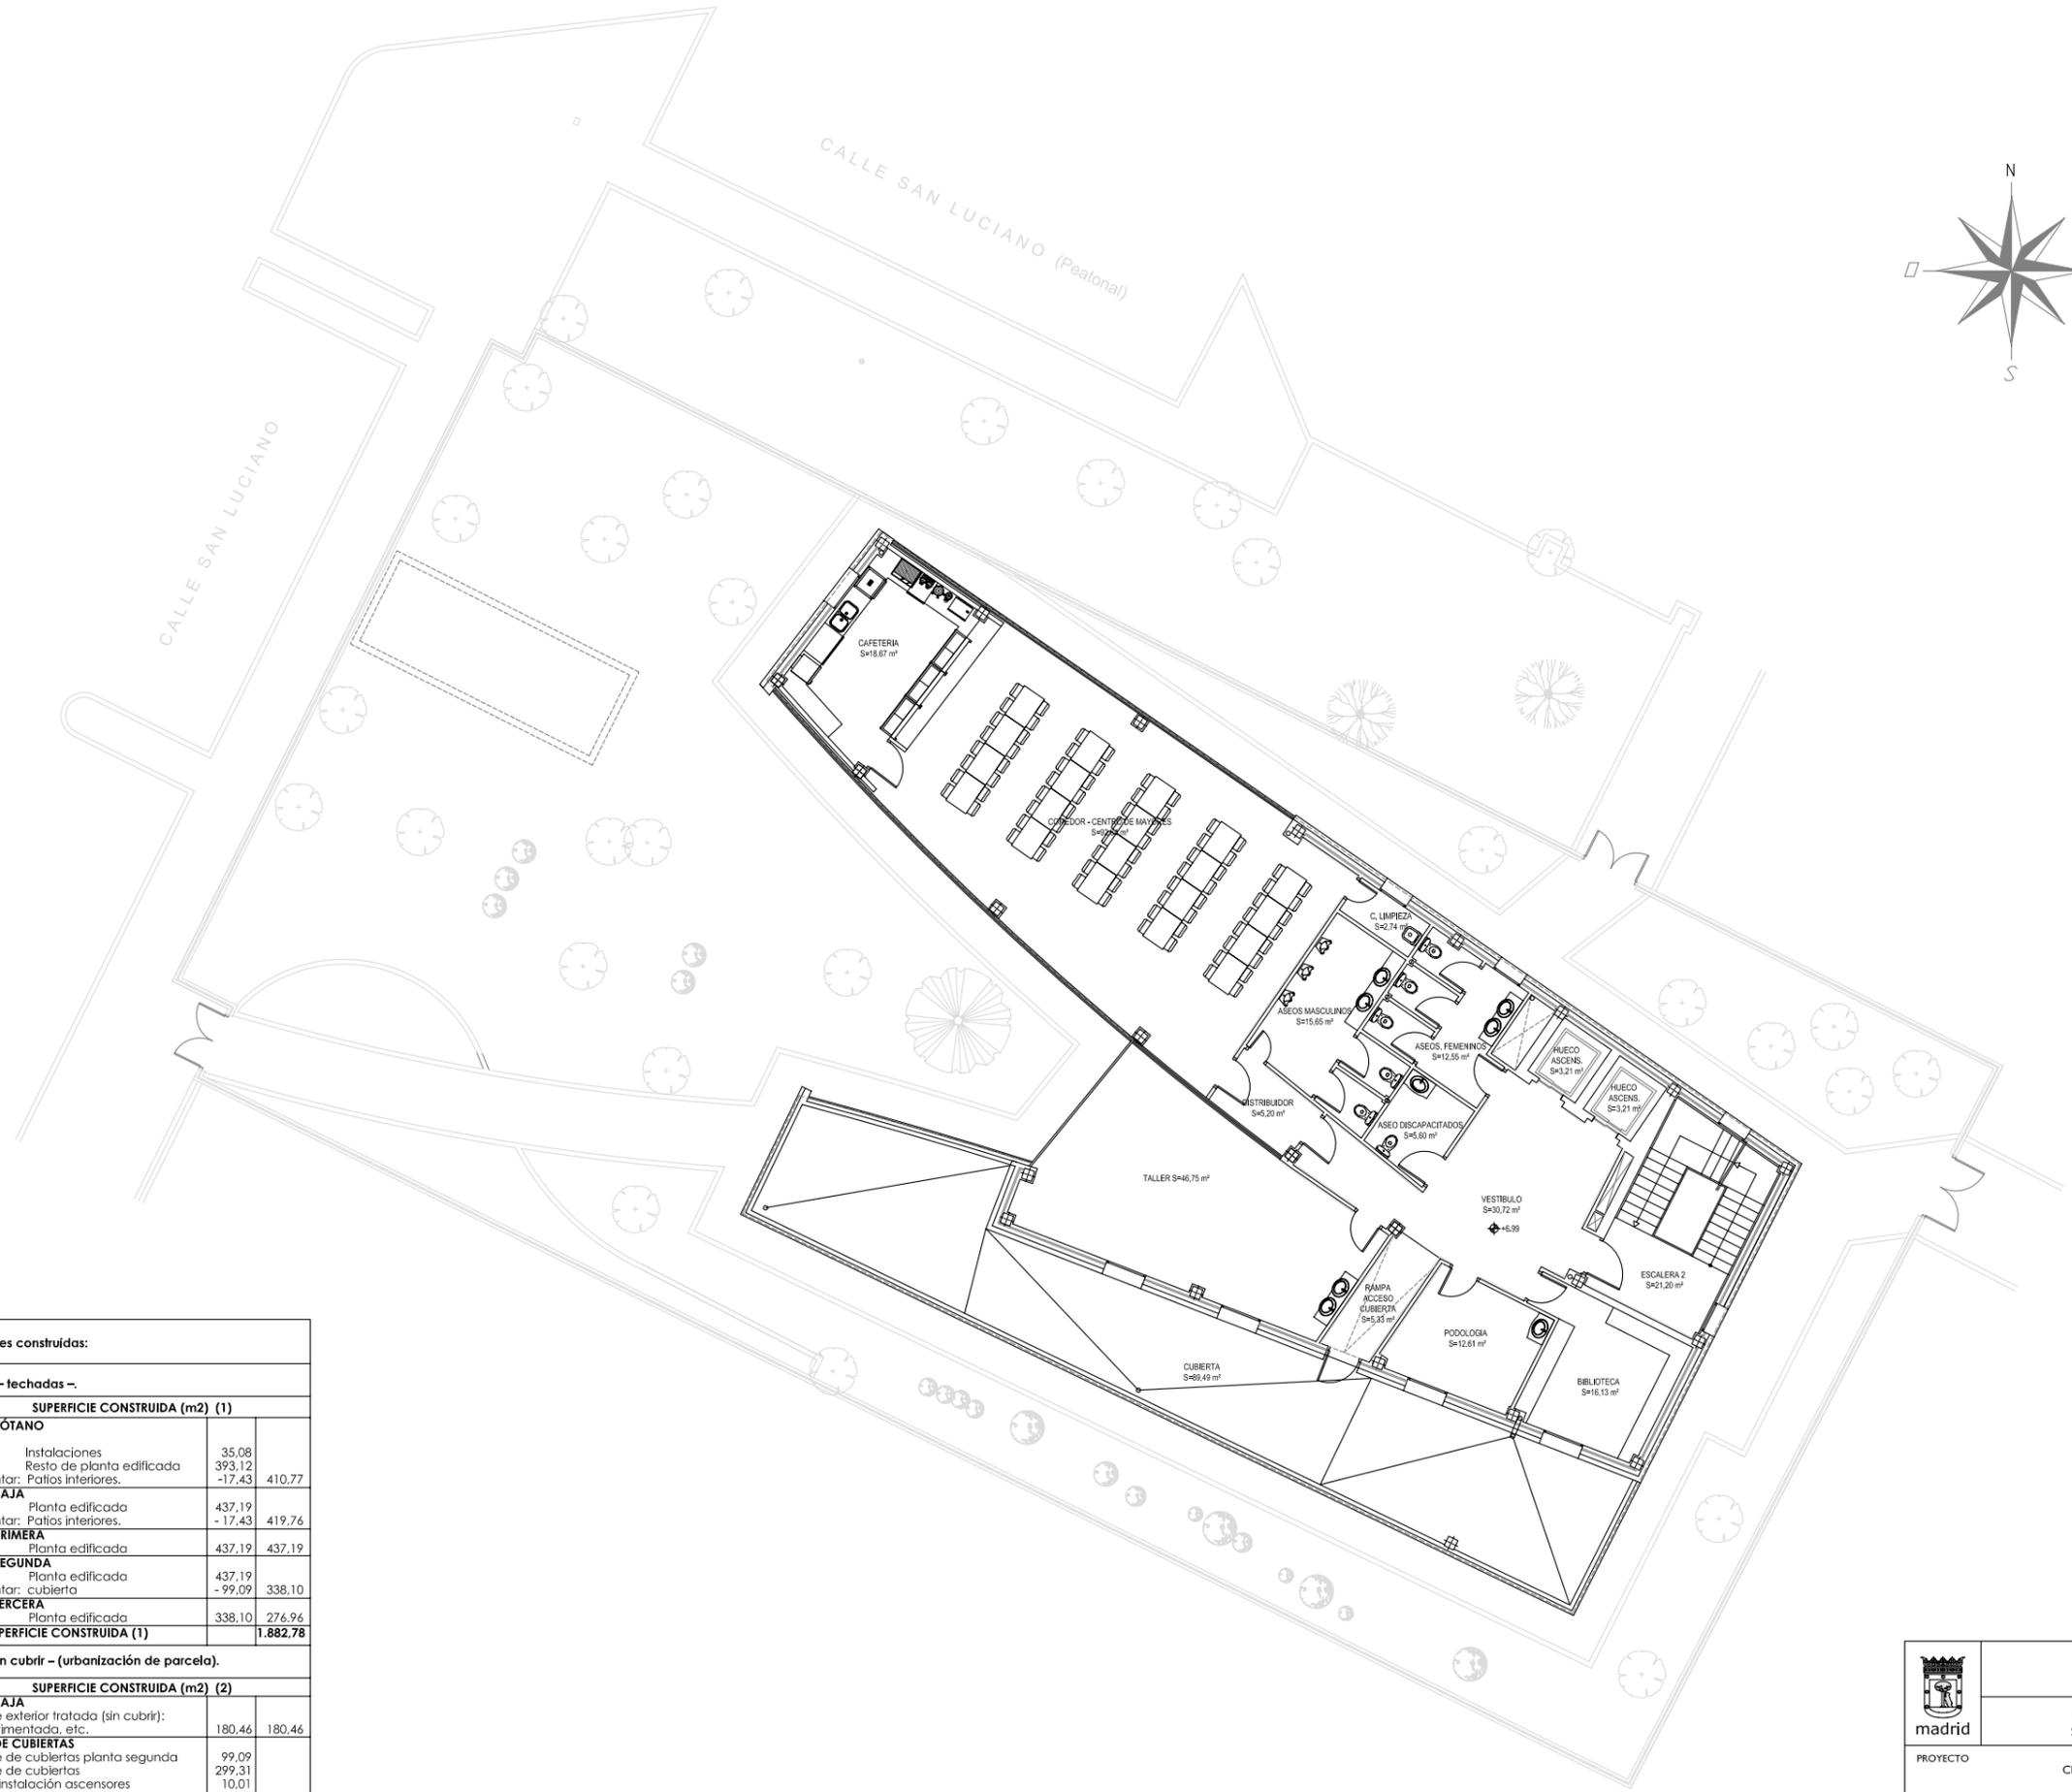

Cuadro de superficies construidas:		
Estancias interiores – techadas –		
SUPERFICIE CONSTRUIDA (m2) (1)		
<b>PLANTA SÓTANO</b>		
Instalaciones	35,08	
Resto de planta edificada	393,12	
A descontar: Patios interiores.	-17,43	410,77
<b>PLANTA BAJA</b>		
Planta edificada	437,19	
A descontar: Patios interiores.	- 17,43	419,76
<b>PLANTA PRIMERA</b>		
Planta edificada	437,19	437,19
<b>PLANTA SEGUNDA</b>		
Planta edificada	437,19	
A descontar: cubierta	- 99,09	338,10
<b>PLANTA TERCERA</b>		
Planta edificada	338,10	276,96
<b>TOTAL SUPERFICIE CONSTRUIDA (1)</b>		<b>1.882,78</b>
Zonas exteriores – sin cubrir – (urbanización de parcela).		
SUPERFICIE CONSTRUIDA (m2) (2)		
<b>PLANTA BAJA</b>		
Superficie exterior tratada (sin cubrir): Zona pavimentada, etc..	180,46	180,46
<b>PLANTA DE CUBIERTAS</b>		
Superficie de cubiertas planta segunda	99,09	
Superficie de cubiertas	299,31	
Casetón instalación ascensores	10,01	
Casetón escalera de acceso a cubierta	28,78	437,19
<b>TOTAL SUPERFICIE CONSTRUIDA (2)</b>		<b>617,65</b>
<b>TOTAL SUPERFICIE CONSTRUIDA (1) + (2)</b>		<b>2561,57</b>
Cerramiento perimetral de parcela.		
<b>CERRAMIENTO PERIMETRAL DE PARCELA (m. lineales)</b>		<b>143,54</b>

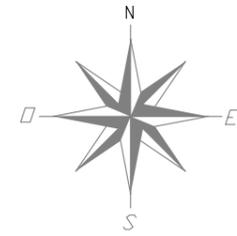



	<b>ÁREA DE GOBIERNO DE HACIENDA Y ADMINISTRACIÓN PÚBLICA</b>	PLANO Nº	
	<b>DIRECCIÓN GENERAL DE PATRIMONIO SUBDIRECCIÓN GENERAL DE EDIFICACIÓN</b>	<b>AU-04</b>	
PROYECTO	CENTRO DE MAYORES Y DE DÍA DE ALZHEIMER	REFERENCIA	
EMPLAZAMIENTO	C/ SAN LUCIANO, MADRID	FECHA	
PLANO	PLANTA SEGUNDA USOS Y SUPERFICIES	1/100	
A.T. ARQUITECTURA <b>goc.</b> FDO. FERNANDO RODRIGO GARCIA	A.T. ESTRUCTURAS FDO. J. IGNACIO ABIA ALONSO	A.T. INSTALACIONES FDO.:	EL ARQUITECTO MUNICIPAL FDO. BELÉN FERNÁNDEZ ACEVEDO

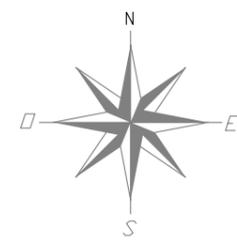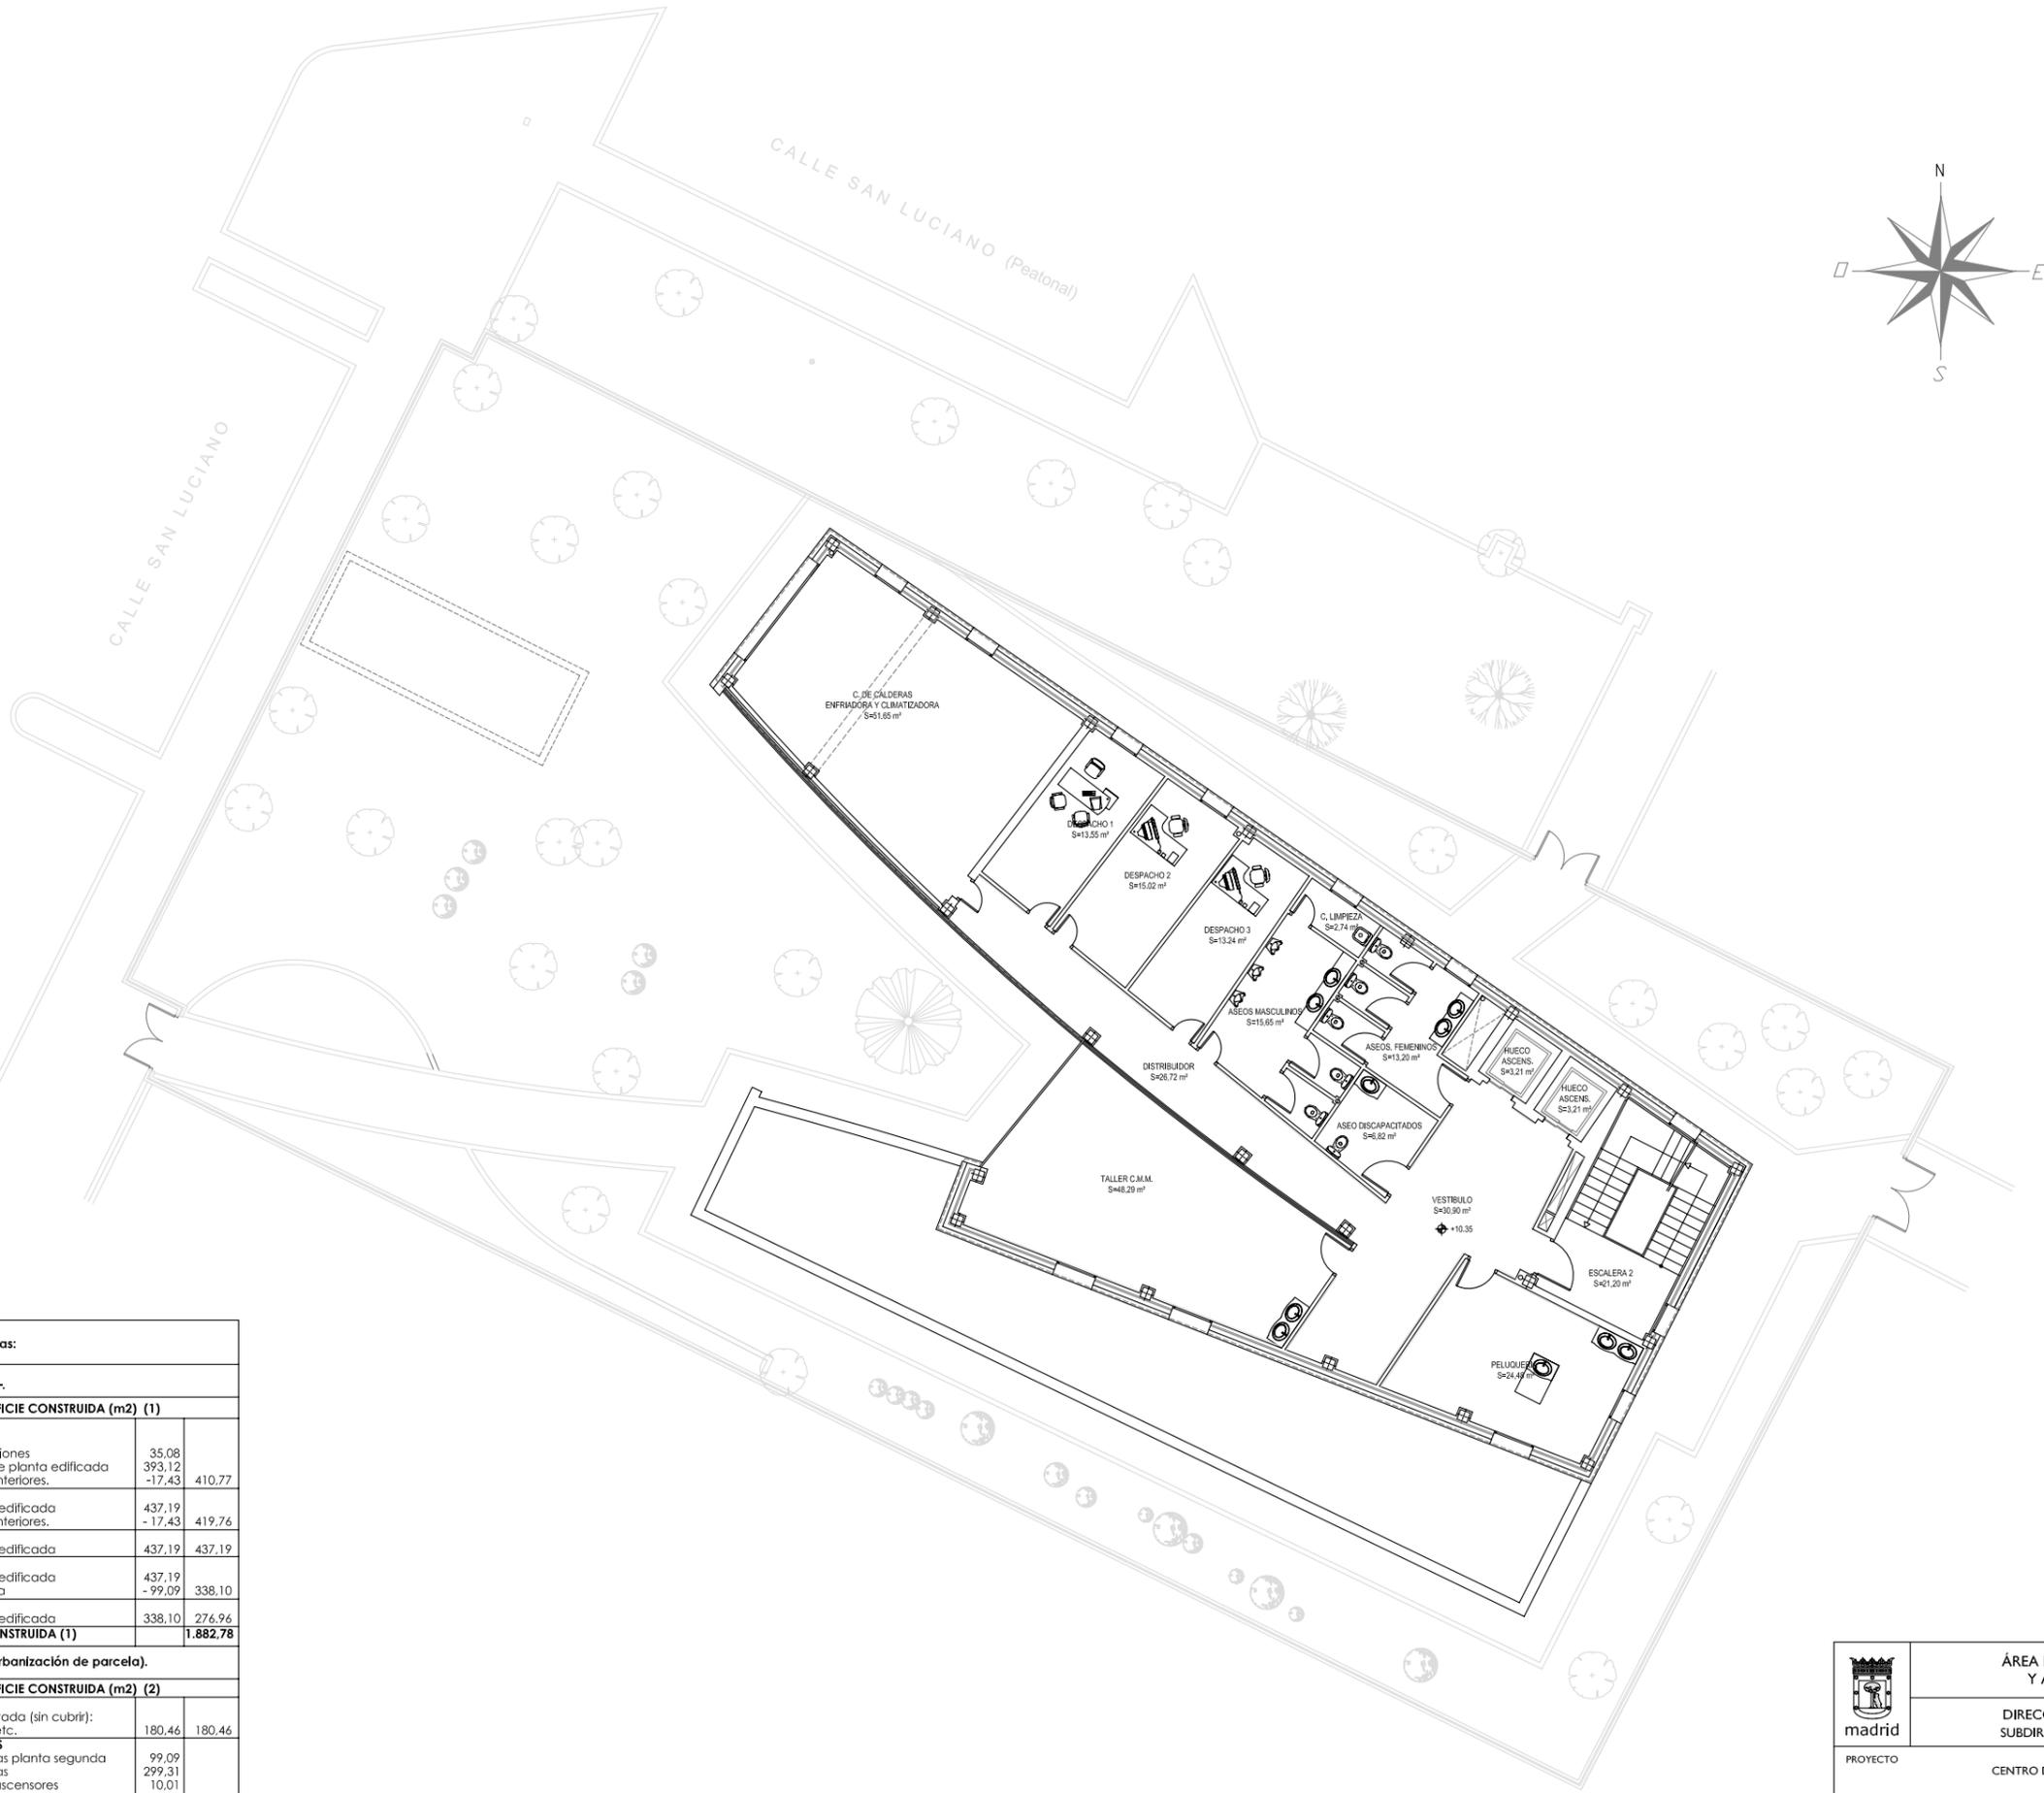

Cuadro de superficies construidas:		
Estancias interiores – techadas –		
SUPERFICIE CONSTRUIDA (m2) (1)		
<b>PLANTA SÓTANO</b>		
Instalaciones	35,08	
Resto de planta edificada	393,12	
A descontar: Patios interiores.	-17,43	410,77
<b>PLANTA BAJA</b>		
Planta edificada	437,19	
A descontar: Patios interiores.	- 17,43	419,76
<b>PLANTA PRIMERA</b>		
Planta edificada	437,19	437,19
<b>PLANTA SEGUNDA</b>		
Planta edificada	437,19	
A descontar: cubierta	- 99,09	338,10
<b>PLANTA TERCERA</b>		
Planta edificada	338,10	276,96
<b>TOTAL SUPERFICIE CONSTRUIDA (1)</b>		<b>1.882,78</b>
Zonas exteriores – sin cubrir – (urbanización de parcela).		
SUPERFICIE CONSTRUIDA (m2) (2)		
<b>PLANTA BAJA</b>		
Superficie exterior tratada (sin cubrir): Zona pavimentada, etc.	180,46	180,46
<b>PLANTA DE CUBIERTAS</b>		
Superficie de cubiertas planta segunda	99,09	
Superficie de cubiertas	299,31	
Casetón instalación ascensores	10,01	
Casetón escalera de acceso a cubierta	28,78	437,19
<b>TOTAL SUPERFICIE CONSTRUIDA (2)</b>		<b>617,65</b>
<b>TOTAL SUPERFICIE CONSTRUIDA (1) + (2)</b>		<b>2561,57</b>
Cerramiento perimetral de parcela.		
<b>CERRAMIENTO PERIMETRAL DE PARCELA (m. lineales)</b>		<b>143,54</b>


	<b>ÁREA DE GOBIERNO DE HACIENDA Y ADMINISTRACIÓN PÚBLICA</b>	PLANO Nº	
	<b>DIRECCIÓN GENERAL DE PATRIMONIO SUBDIRECCIÓN GENERAL DE EDIFICACIÓN</b>	<b>AU-05</b>	
PROYECTO	CENTRO DE MAYORES Y DE DÍA DE ALZHEIMER	REFERENCIA	
EMPLAZAMIENTO	C/ SAN LUCIANO, MADRID	FECHA	
PLANO	PLANTA TERCERA USOS Y SUPERFICIES	MARZO 2008	
		ESCALA	
		1/100	
A.T. ARQUITECTURA G.O.C.	A.T. ESTRUCTURAS	A.T. INSTALACIONES	EL ARQUITECTO MUNICIPAL
FDO. FERNANDO RODRIGO GARCIA	FDO. J. IGNACIO ABIA ALONSO	FDO.:	FDO. BELÉN FERNÁNDEZ ACEVEDO



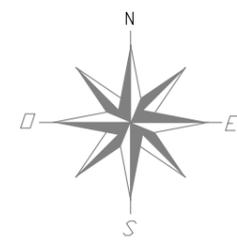
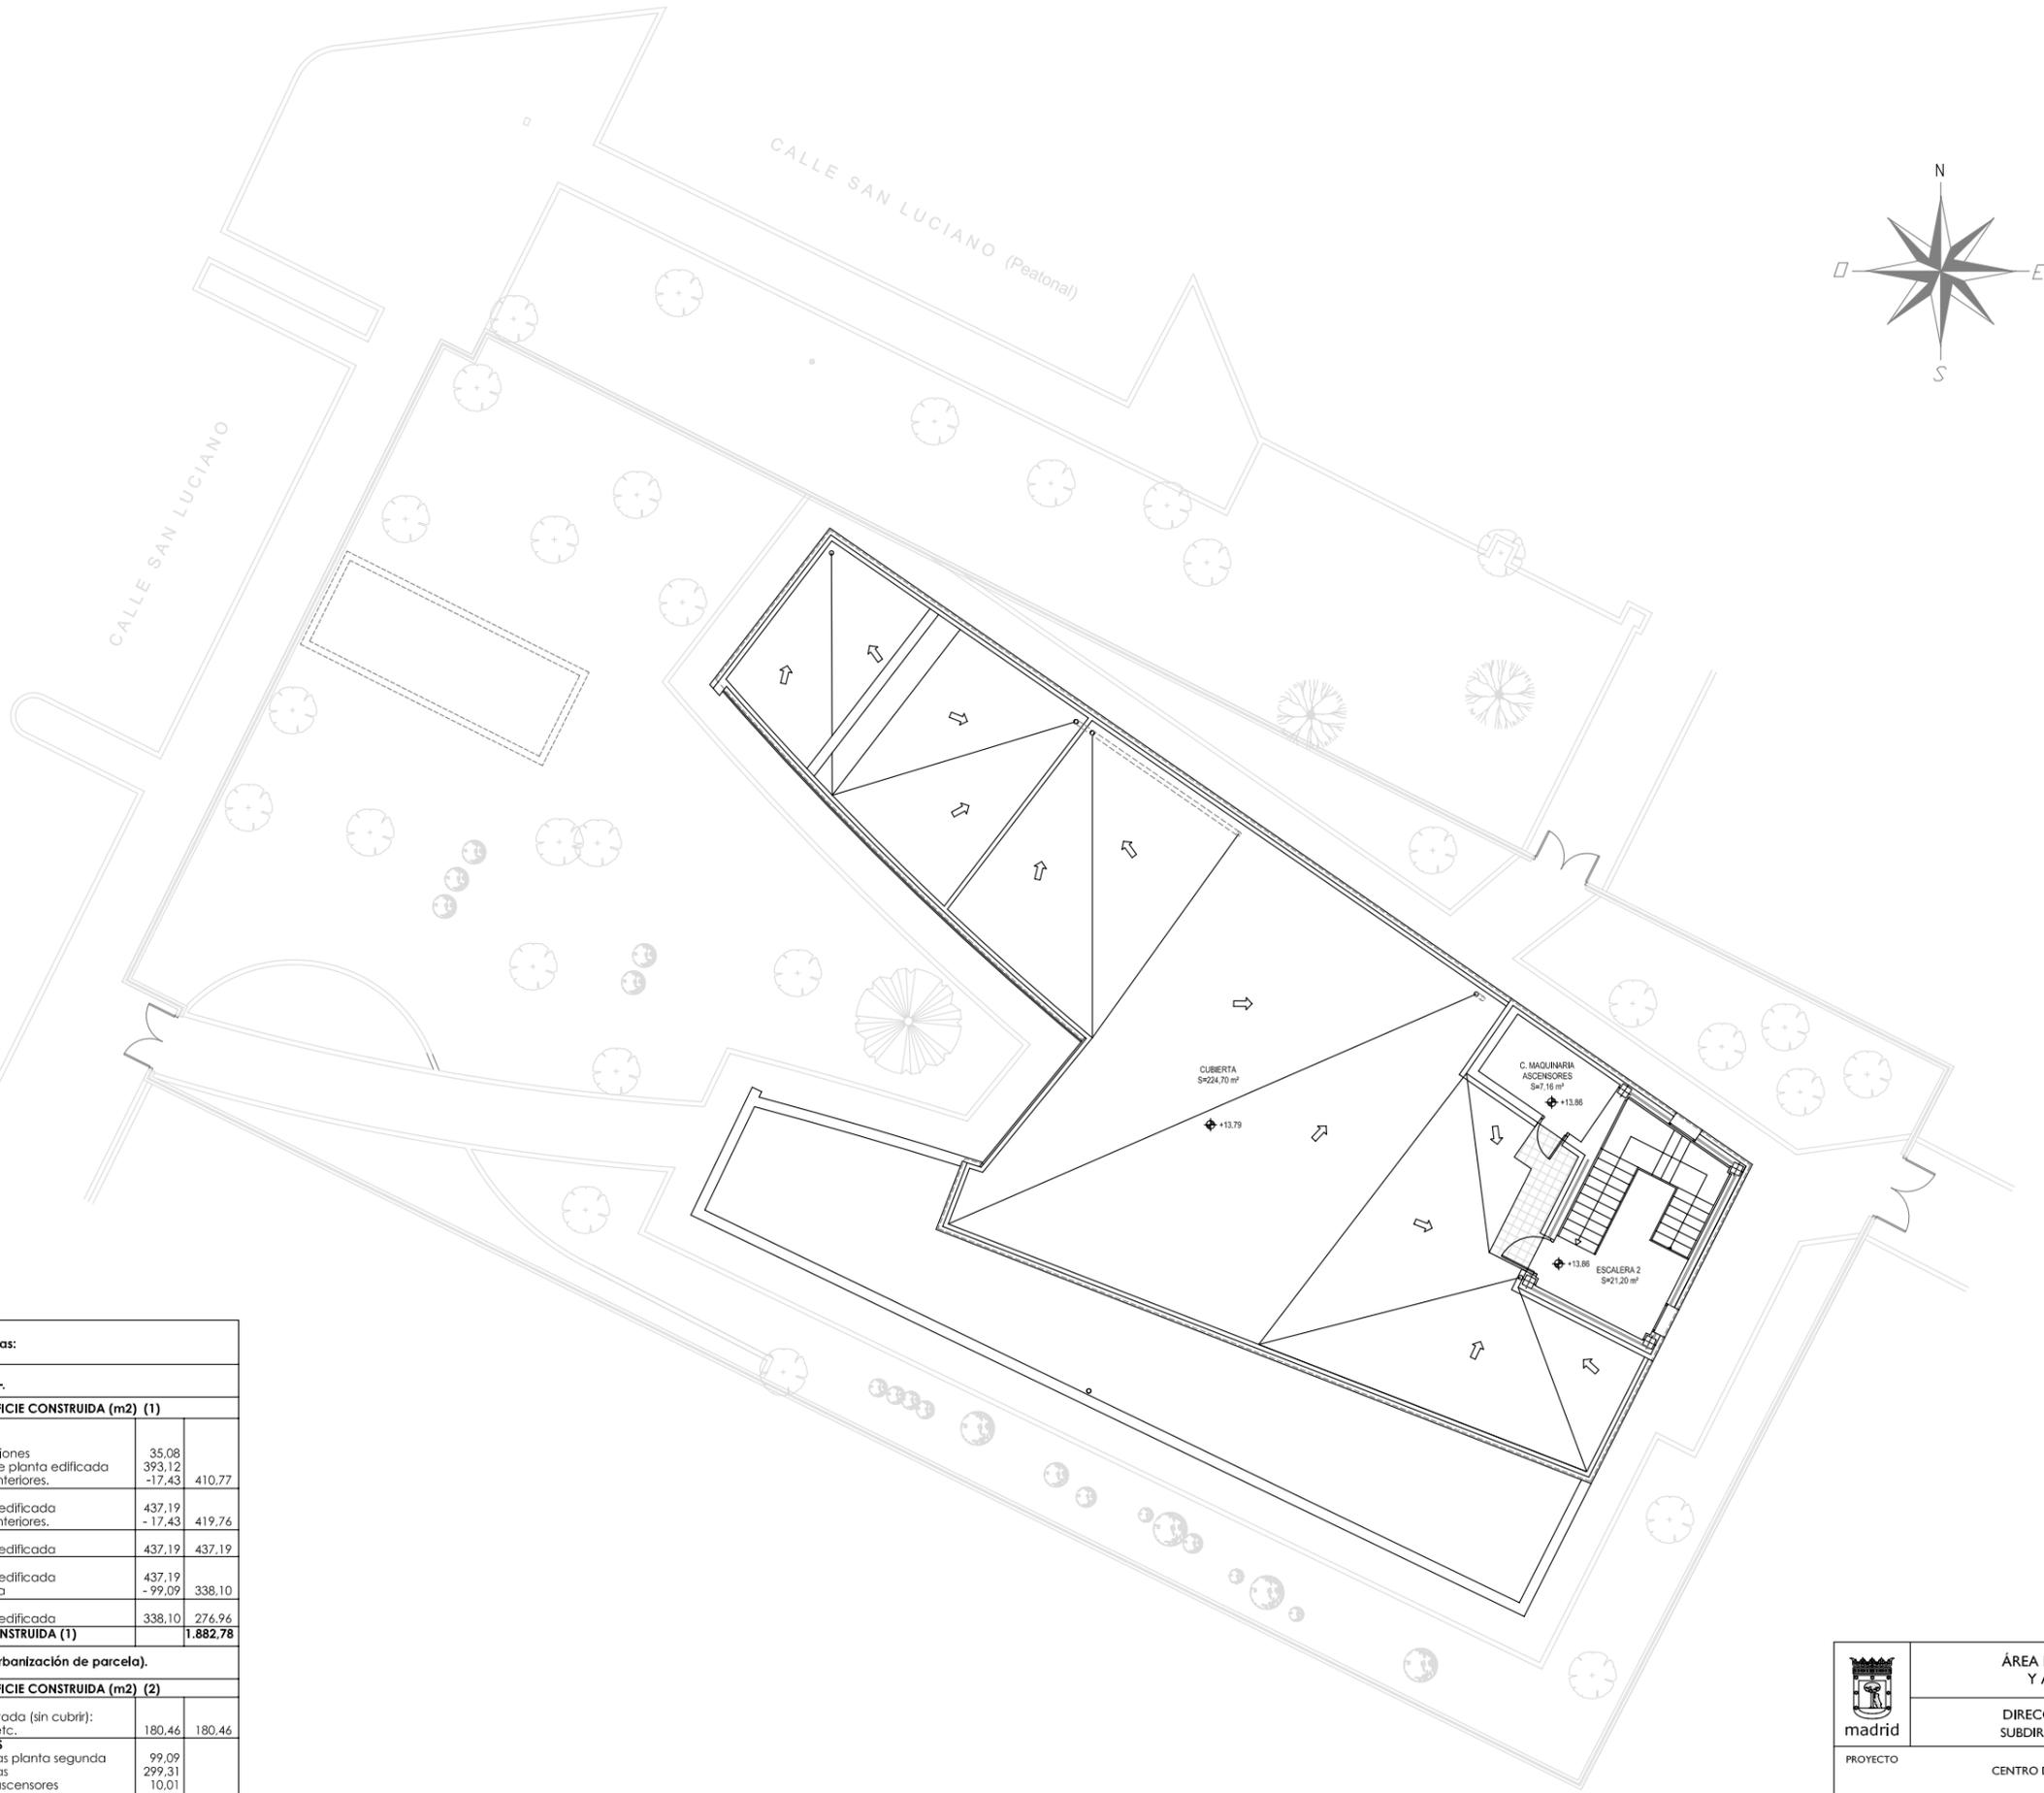


Cuadro de superficies construidas:		
<b>Estancias interiores – techadas –</b>		
<b>SUPERFICIE CONSTRUIDA (m2) (1)</b>		
<b>PLANTA SÓTANO</b>		
Instalaciones	35,08	
Resto de planta edificada	393,12	
A descontar: Patios interiores.	-17,43	410,77
<b>PLANTA BAJA</b>		
Planta edificada	437,19	
A descontar: Patios interiores.	- 17,43	419,76
<b>PLANTA PRIMERA</b>		
Planta edificada	437,19	437,19
<b>PLANTA SEGUNDA</b>		
Planta edificada	437,19	
A descontar: cubierta	- 99,09	338,10
<b>PLANTA TERCERA</b>		
Planta edificada	338,10	276,96
<b>TOTAL SUPERFICIE CONSTRUIDA (1)</b>		<b>1.882,78</b>
<b>Zonas exteriores – sin cubrir – (urbanización de parcela).</b>		
<b>SUPERFICIE CONSTRUIDA (m2) (2)</b>		
<b>PLANTA BAJA</b>		
Superficie exterior tratada (sin cubrir): Zona pavimentada, etc.	180,46	180,46
<b>PLANTA DE CUBIERTAS</b>		
Superficie de cubiertas planta segunda	99,09	
Superficie de cubiertas	299,31	
Casetón instalación ascensores	10,01	
Casetón escalera de acceso a cubierta	28,78	437,19
<b>TOTAL SUPERFICIE CONSTRUIDA (2)</b>		<b>617,65</b>
<b>TOTAL SUPERFICIE CONSTRUIDA (1) + (2)</b>		<b>2561,57</b>
<b>Cerramiento perimetral de parcela.</b>		
<b>CERRAMIENTO PERIMETRAL DE PARCELA (m. lineales)</b>		<b>143,54</b>

 <b>madrid</b>	<b>ÁREA DE GOBIERNO DE HACIENDA Y ADMINISTRACIÓN PÚBLICA</b>	PLANO Nº <b>AU-06</b>
	<b>DIRECCIÓN GENERAL DE PATRIMONIO SUBDIRECCIÓN GENERAL DE EDIFICACIÓN</b>	
PROYECTO	<b>CENTRO DE MAYORES Y DE DÍA DE ALZHEIMER</b>	REFERENCIA <b>2008</b>
EMPLAZAMIENTO	<b>C/ SAN LUCIANO, MADRID</b>	FECHA <b>MARZO 2008</b>
PLANO	<b>PLANTA CUBIERTA USOS Y SUPERFICIES</b>	ESCALA <b>1/100</b>
A.T. ARQUITECTURA  FDO. FERNANDO RODRIGO GARCIA	A.T. ESTRUCTURAS FDO. J. IGNACIO ABIA ALONSO	A.T. INSTALACIONES FDO.:
		EL ARQUITECTO MUNICIPAL FDO. BELÉN FERNÁNDEZ ACEVEDO

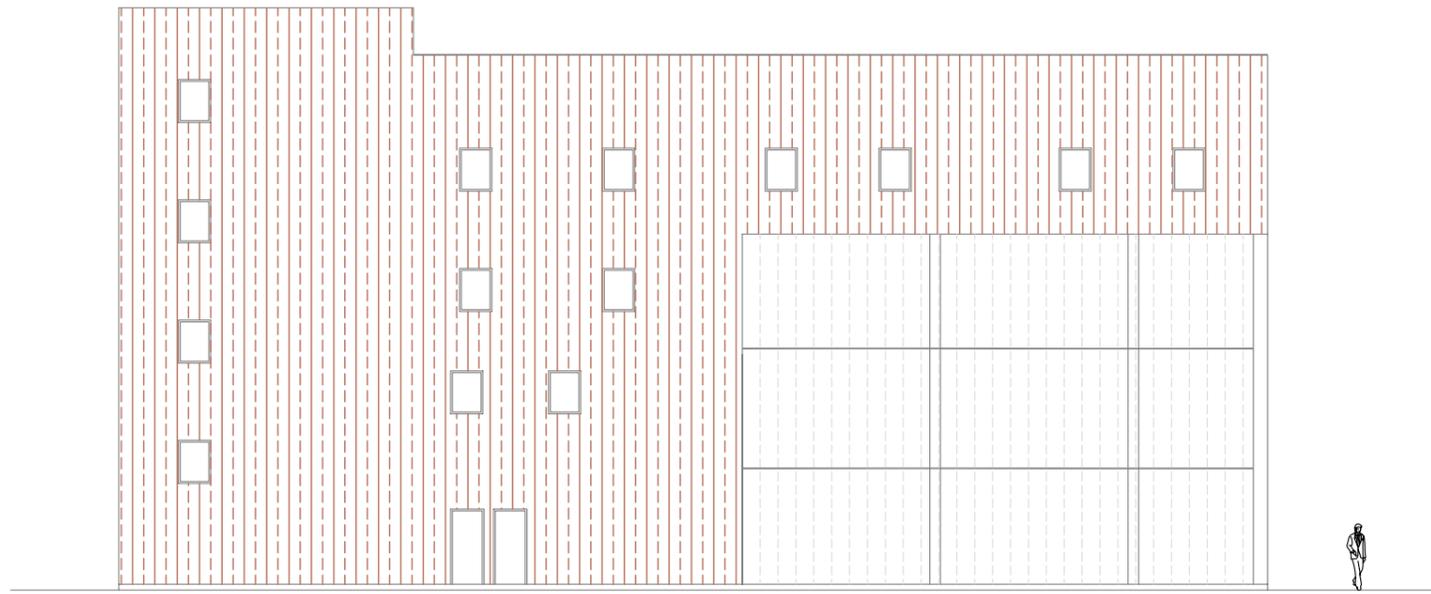


ALZADO A

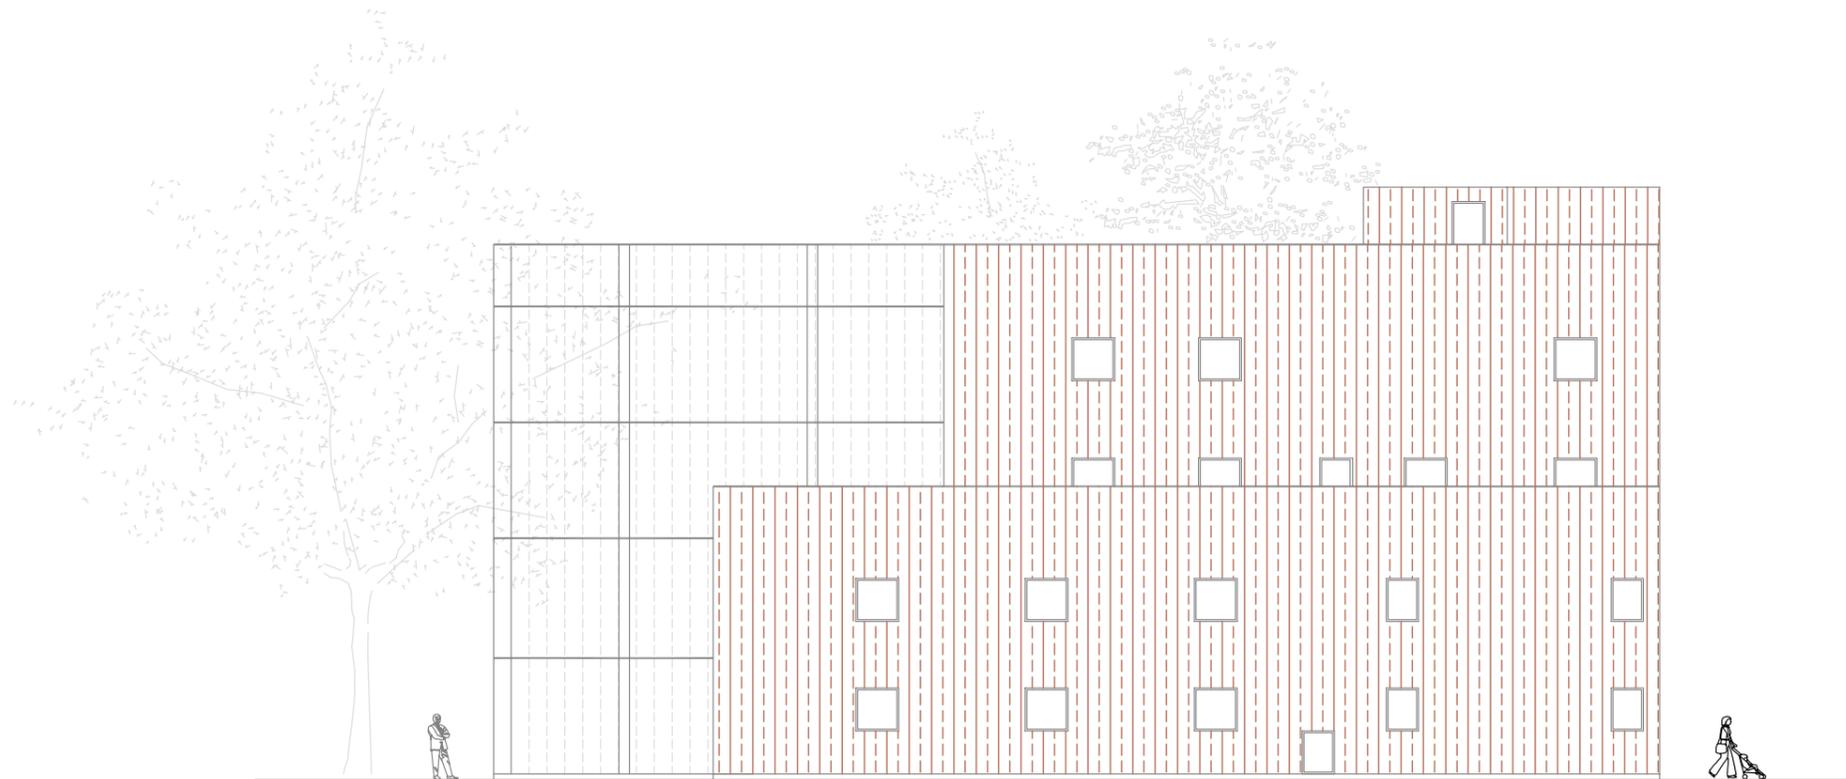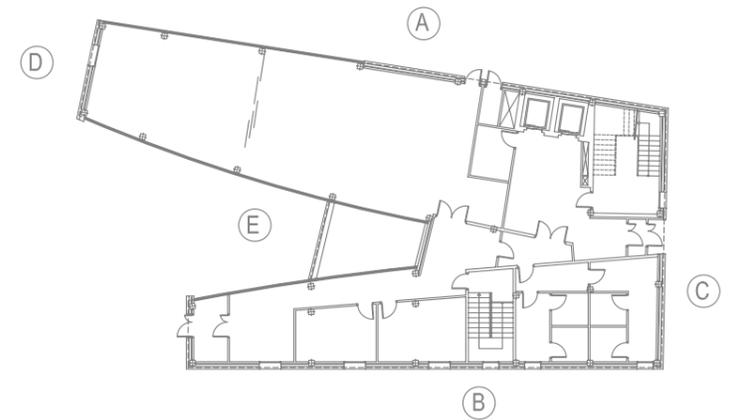

ALZADO B

 <b>madrid</b>	ÁREA DE GOBIERNO DE HACIENDA Y ADMINISTRACIÓN PÚBLICA	PLANO Nº <b>AA-01</b>
	DIRECCIÓN GENERAL DE PATRIMONIO SUBDIRECCIÓN GENERAL DE EDIFICACIÓN	REFERENCIA <b>2008</b>
PROYECTO CENTRO DE MAYORES Y DE DÍA DE ALZHEIMER	EMPLAZAMIENTO C/ SAN LUCIANO, MADRID	FECHA MARZO 2008
PLANO ALZADOS A Y B	ESCALA 1/100	
A.T. ARQUITECTURA  FDO. FERNANDO RODRIGO GARCIA	A.T. ESTRUCTURAS FDO. J. IGNACIO ABIA ALONSO	A.T. INSTALACIONES FDO.:
		EL ARQUITECTO MUNICIPAL FDO. BELÉN FERNÁNDEZ ACEVEDO




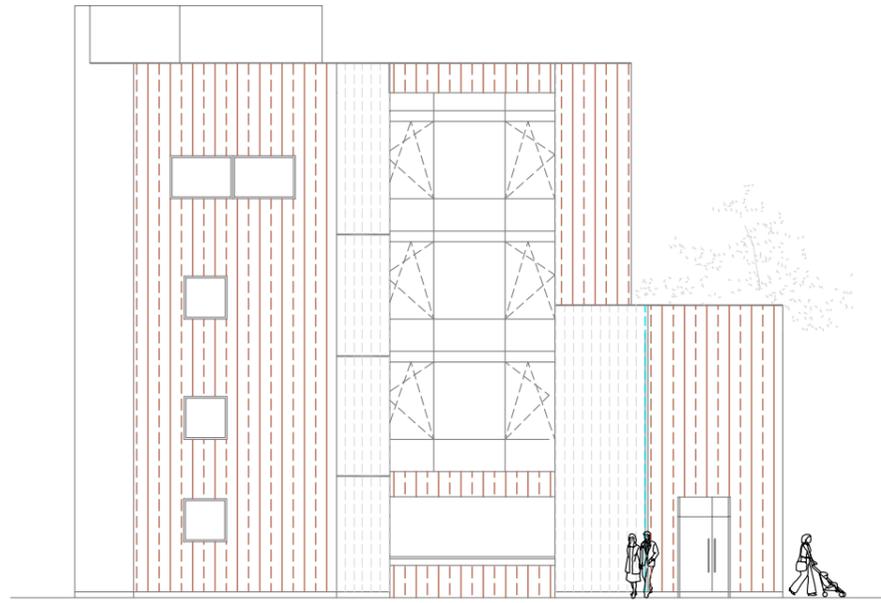


ALZADO C



ALZADO D

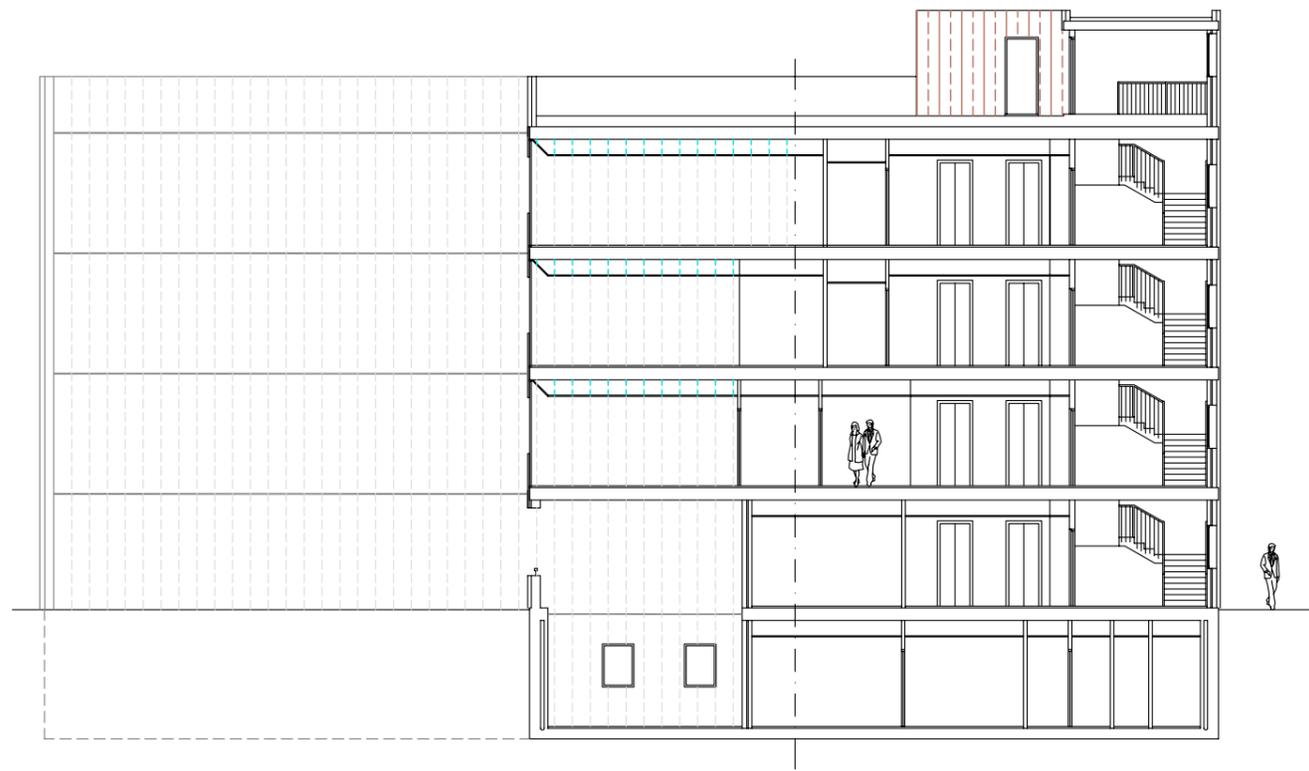


ALZADO E

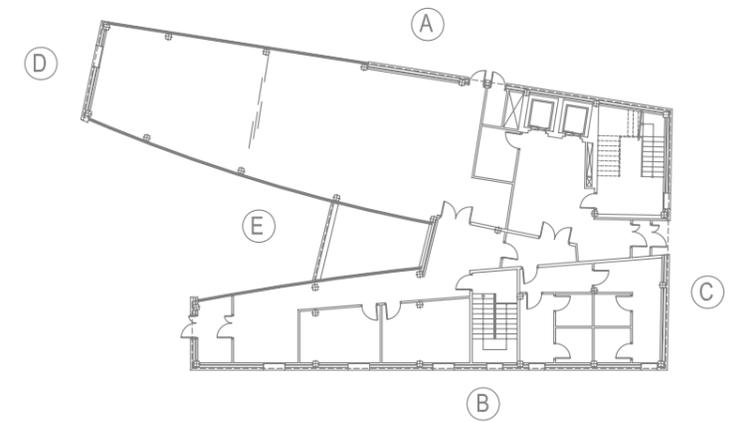


 <b>madrid</b>	ÁREA DE GOBIERNO DE HACIENDA Y ADMINISTRACIÓN PÚBLICA	PLANO Nº <b>AA-02</b>
	DIRECCIÓN GENERAL DE PATRIMONIO SUBDIRECCIÓN GENERAL DE EDIFICACIÓN	REFERENCIA <b>2008</b>
PROYECTO CENTRO DE MAYORES Y DE DIA DE ALZHEIMER	EMPLAZAMIENTO C/ SAN LUCIANO, MADRID	FECHA MARZO 2008
PLANO ALZADOS C Y D	ESCALA 1/100	
A.T. ARQUITECTURA  FDO. FERNANDO RODRIGO GARCIA	A.T. ESTRUCTURAS FDO. J. IGNACIO ABIA ALONSO	A.T. INSTALACIONES FDO.:
		EL ARQUITECTO MUNICIPAL FDO. BELÉN FERNÁNDEZ ACEVEDO




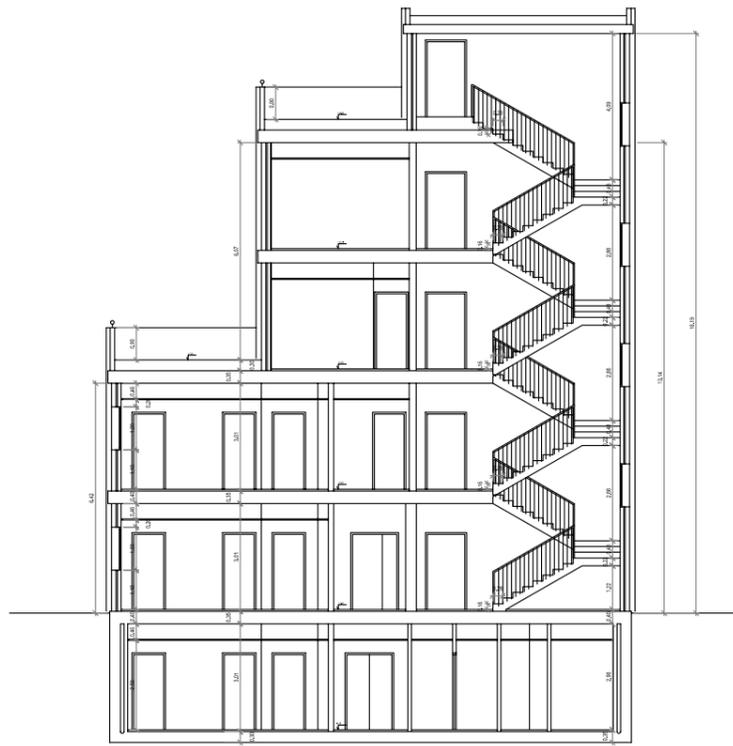


SECCION A-A

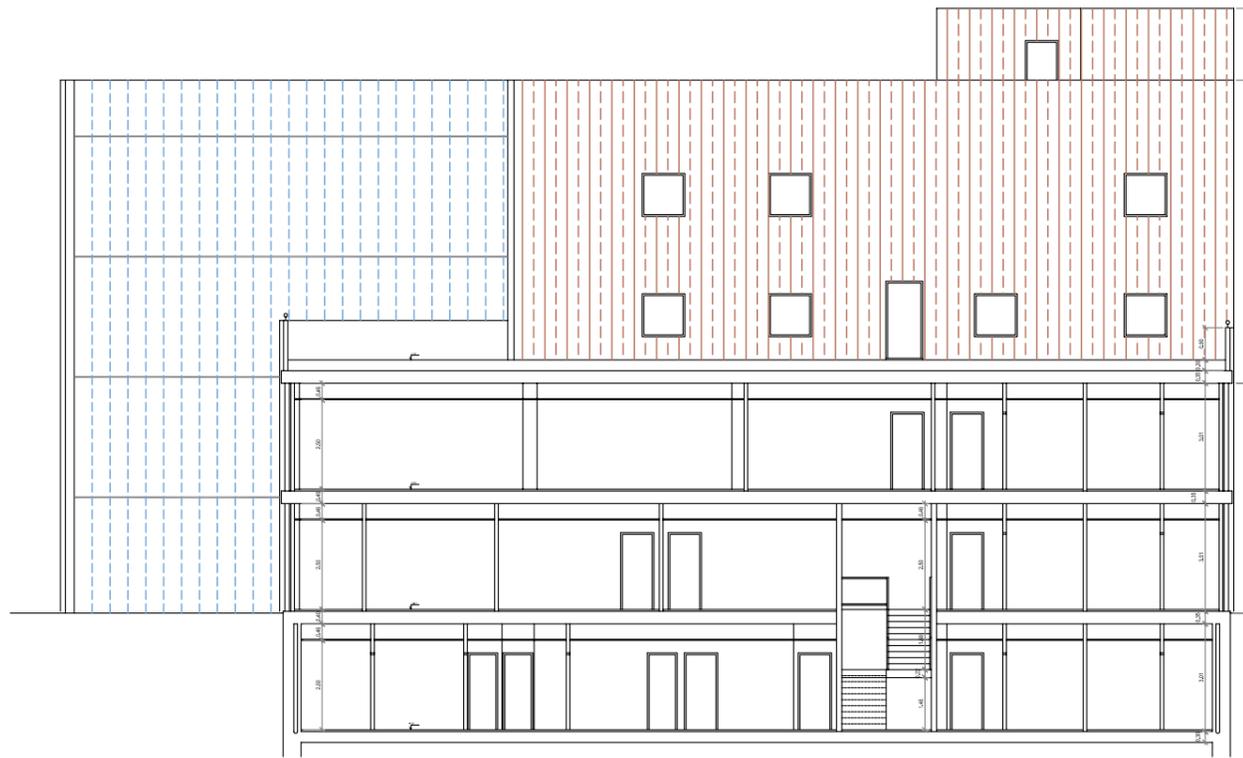

SECCION B-B

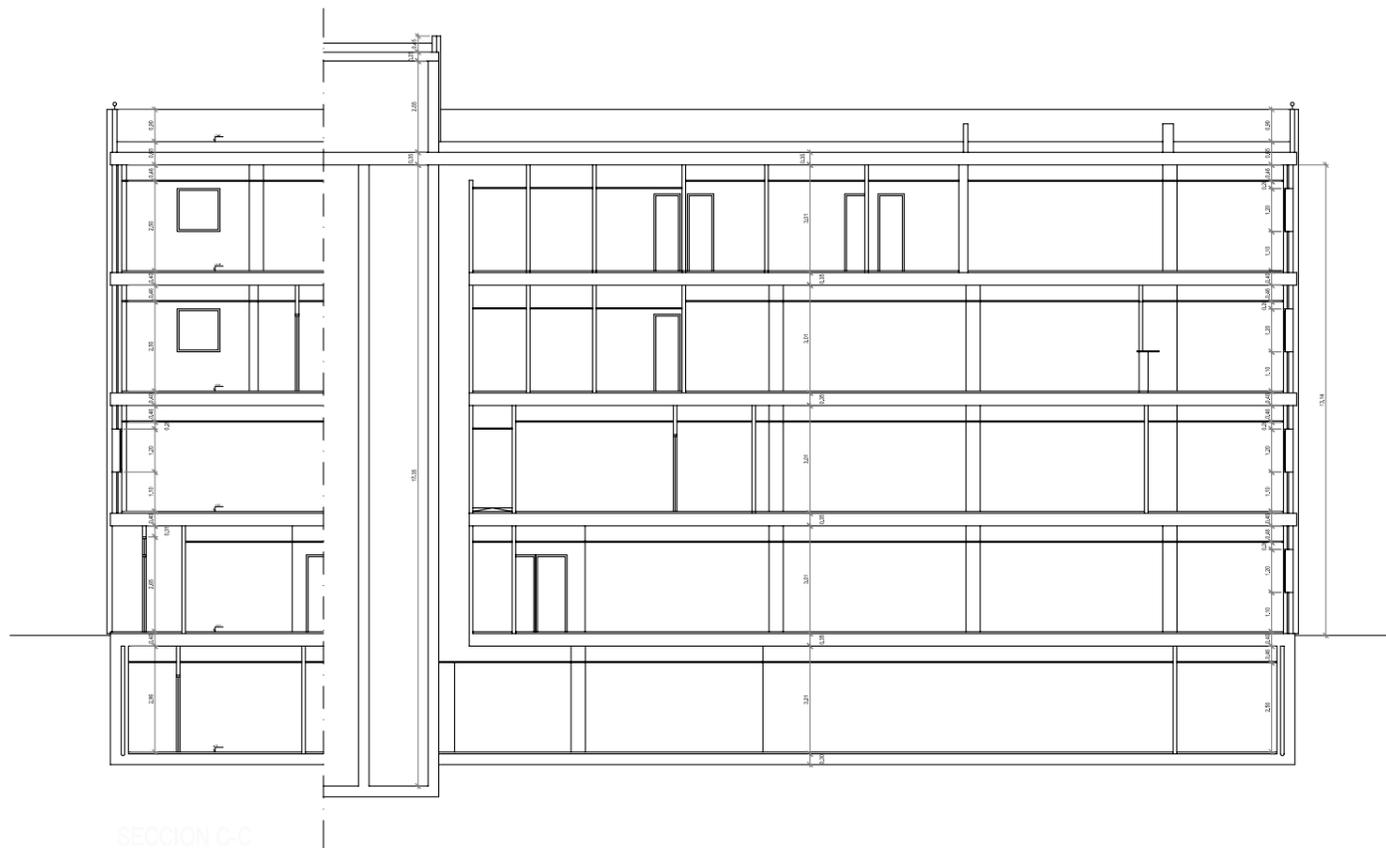

SECCION C-C

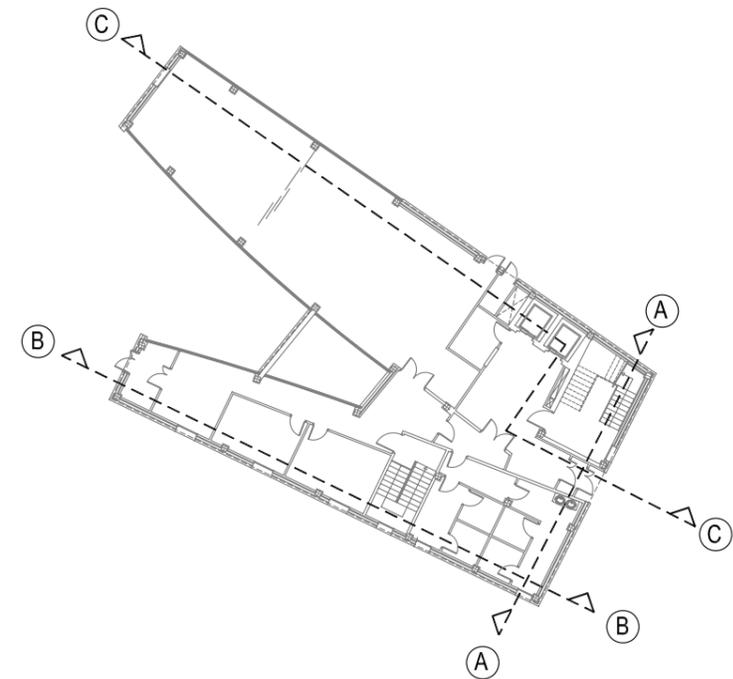

 <b>madrid</b>	ÁREA DE GOBIERNO DE HACIENDA Y ADMINISTRACIÓN PÚBLICA	PLANO Nº <b>AS-01</b>	
	DIRECCIÓN GENERAL DE PATRIMONIO SUBDIRECCIÓN GENERAL DE EDIFICACIÓN	REFERENCIA <b>2008</b>	
PROYECTO CENTRO DE MAYORES Y DE DÍA DE ALZHEIMER	EMPLAZAMIENTO C/ SAN LUCIANO, MADRID	FECHA MARZO 2008	
PLANO SECCIONES	ESCALA 1/100		
A.T. ARQUITECTURA  FDO. FERNANDO RODRIGO GARCIA	A.T. ESTRUCTURAS FDO. J. IGNACIO ABIA ALONSO	A.T. INSTALACIONES FDO.:	EL ARQUITECTO MUNICIPAL FDO. BELÉN FERNÁNDEZ ACEVEDO

