



Sección Tipo Parque Aluche con parada de autobus

Sección Tipo Carril Bici (Actual)

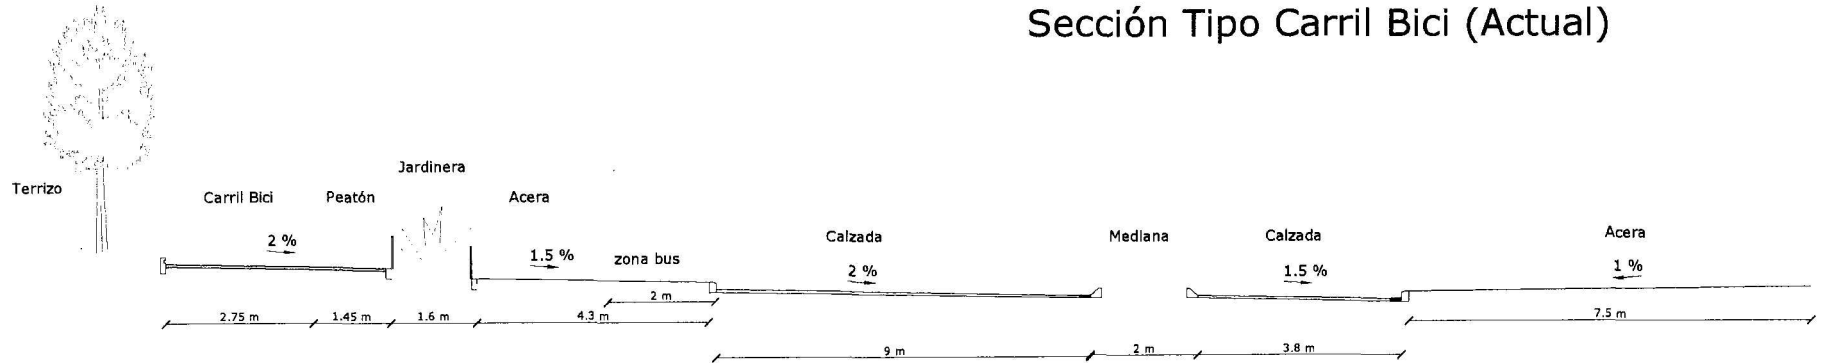


Sección Tipo Carril Bici (Propuesta)

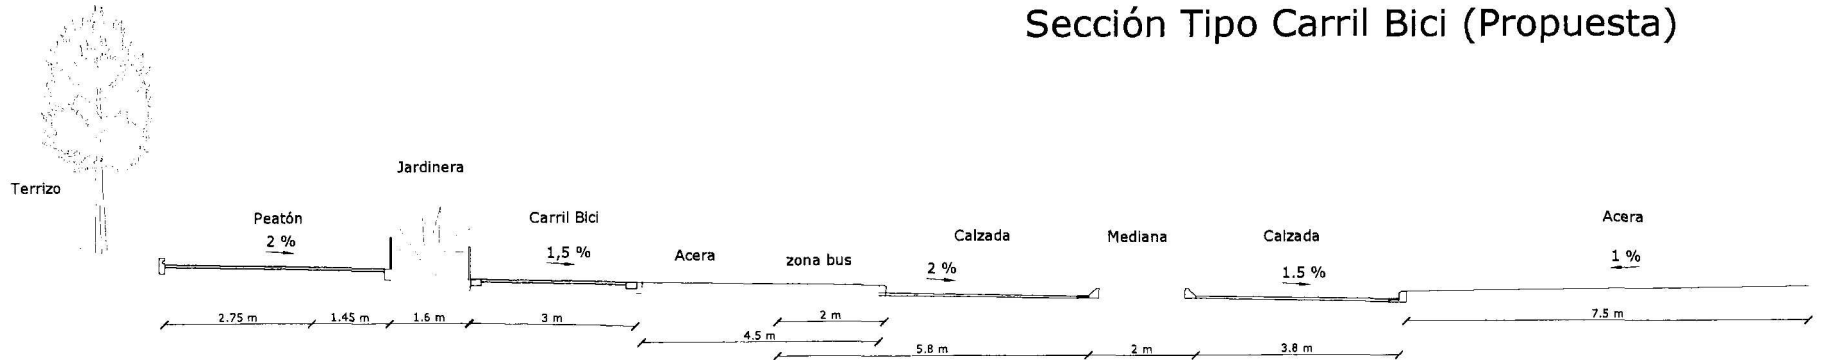


Sección Tipo Parque Aluche

5/4
2/19
1/11
1/11



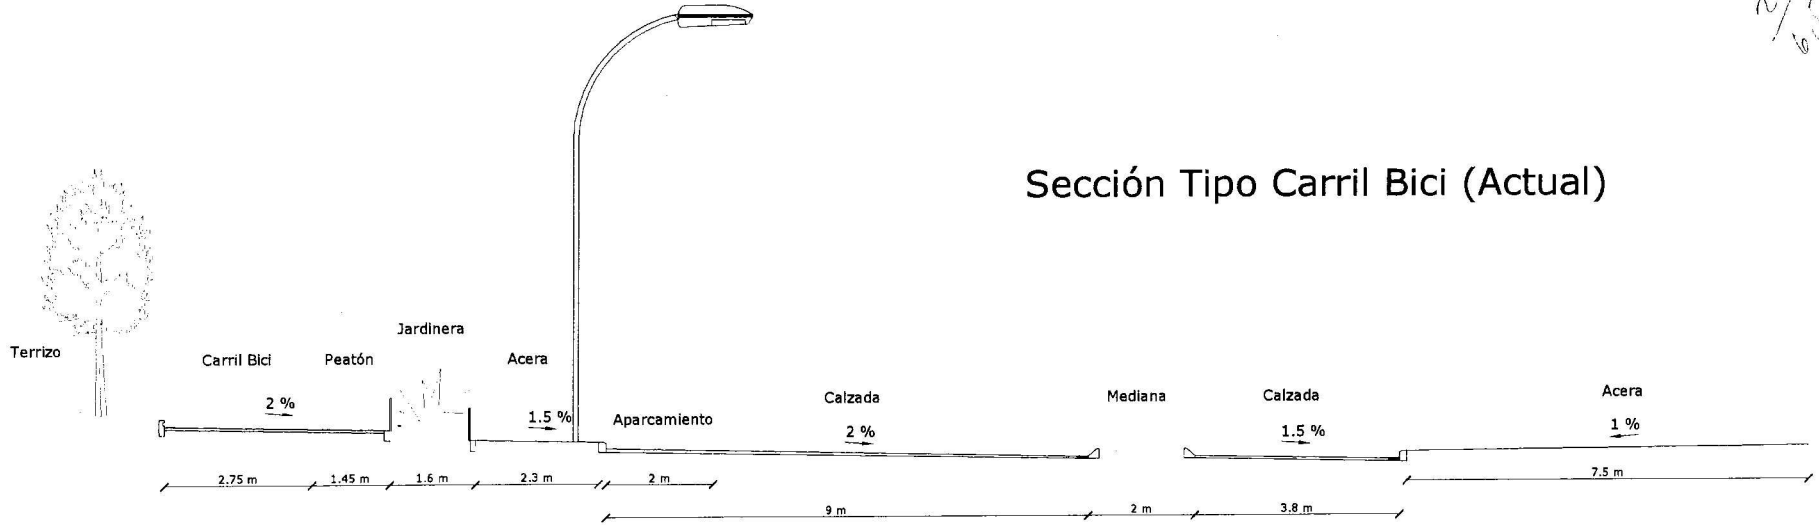

Sección Tipo Carril Bici (Actual)

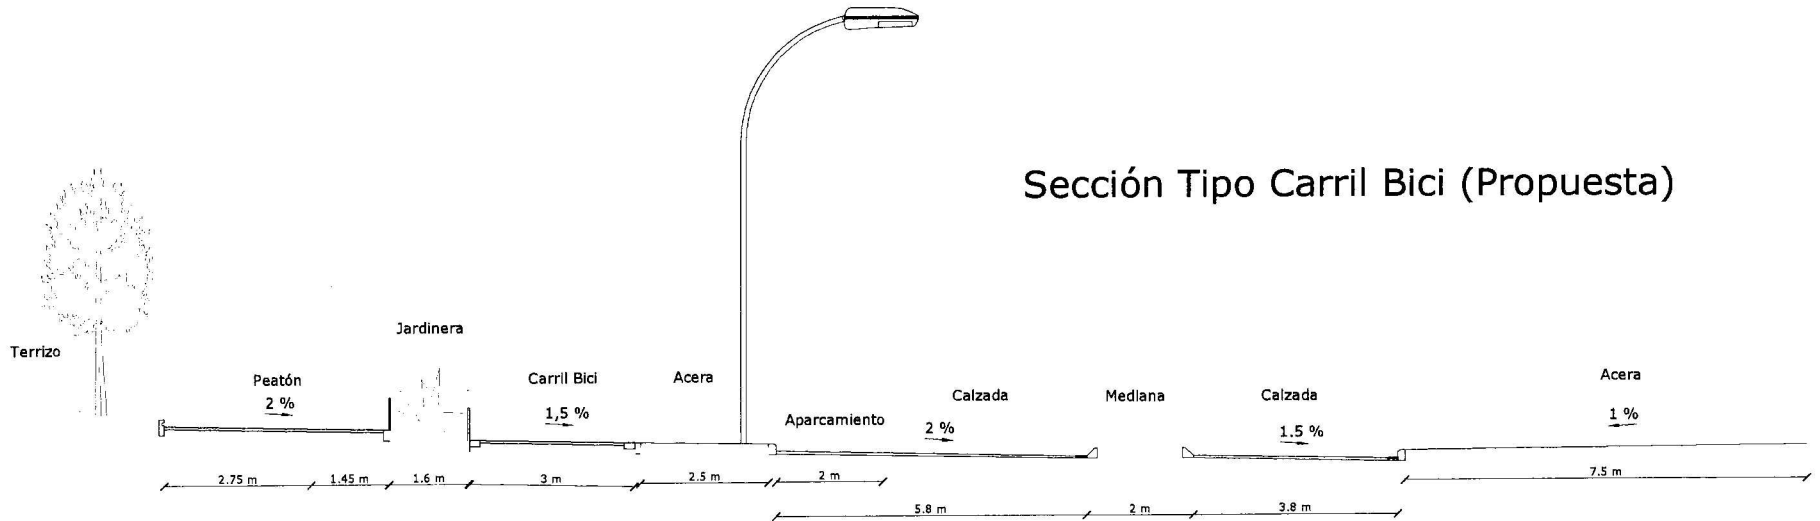


Sección Tipo Carril Bici (Propuesta)





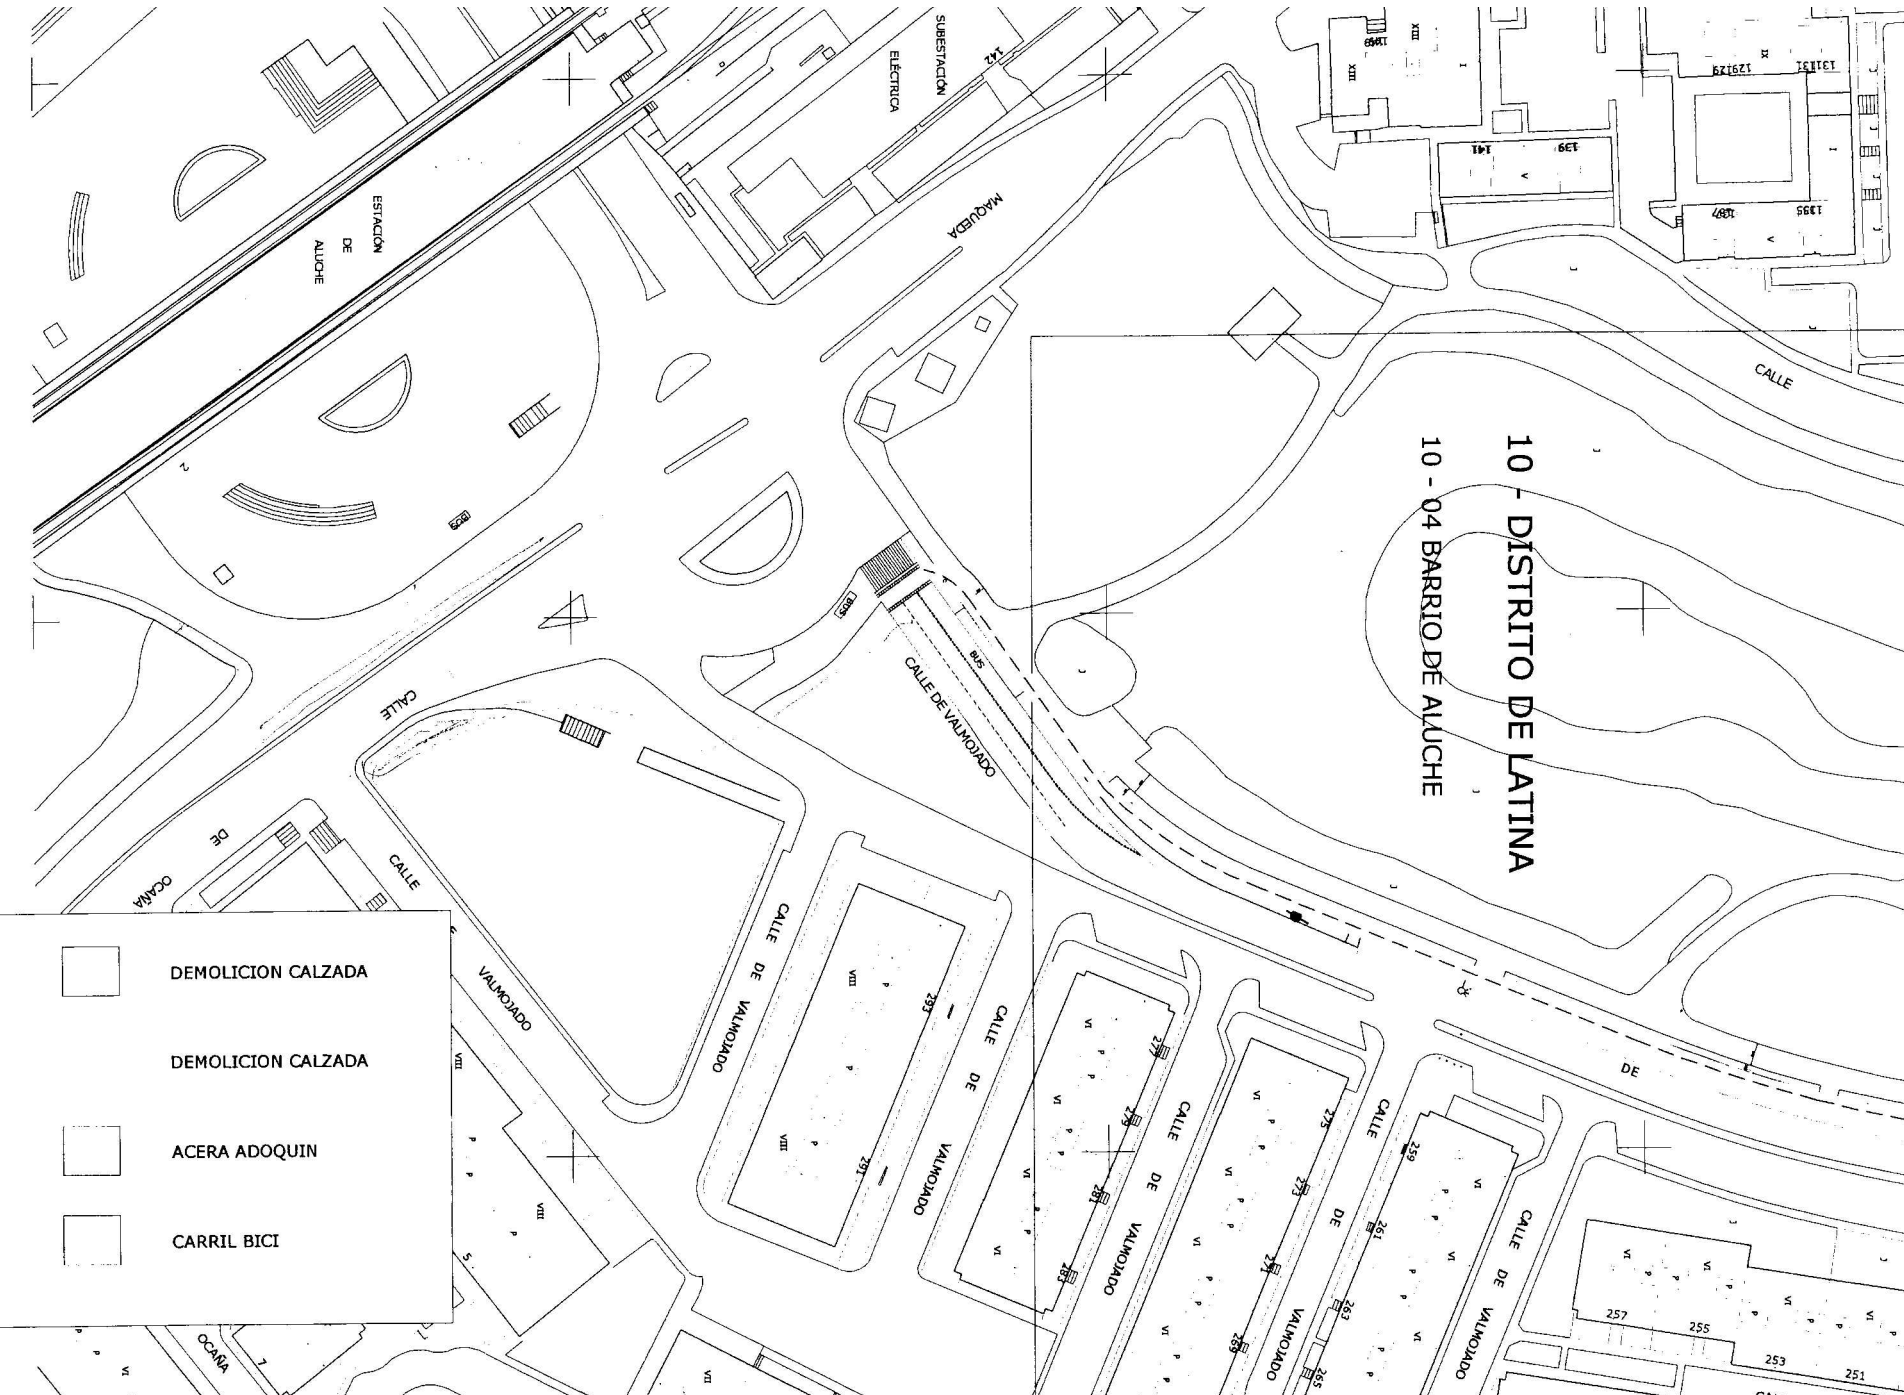


10 - DISTRITO DE LATINA
10 - 04 BARRIO DE AUICHE

	DEMOLICION CALZADA
	DEMOLICION CALZADA
	ACERA ADOQUIN
	CARRIL BICI



10 - DISTRITO DE LATINA
10 - 04 BARRIO DE ALUCHE

	DEMOLICION CALZADA
	DEMOLICION CALZADA
	ACERA ADOQUIN
	CARRIL BICI

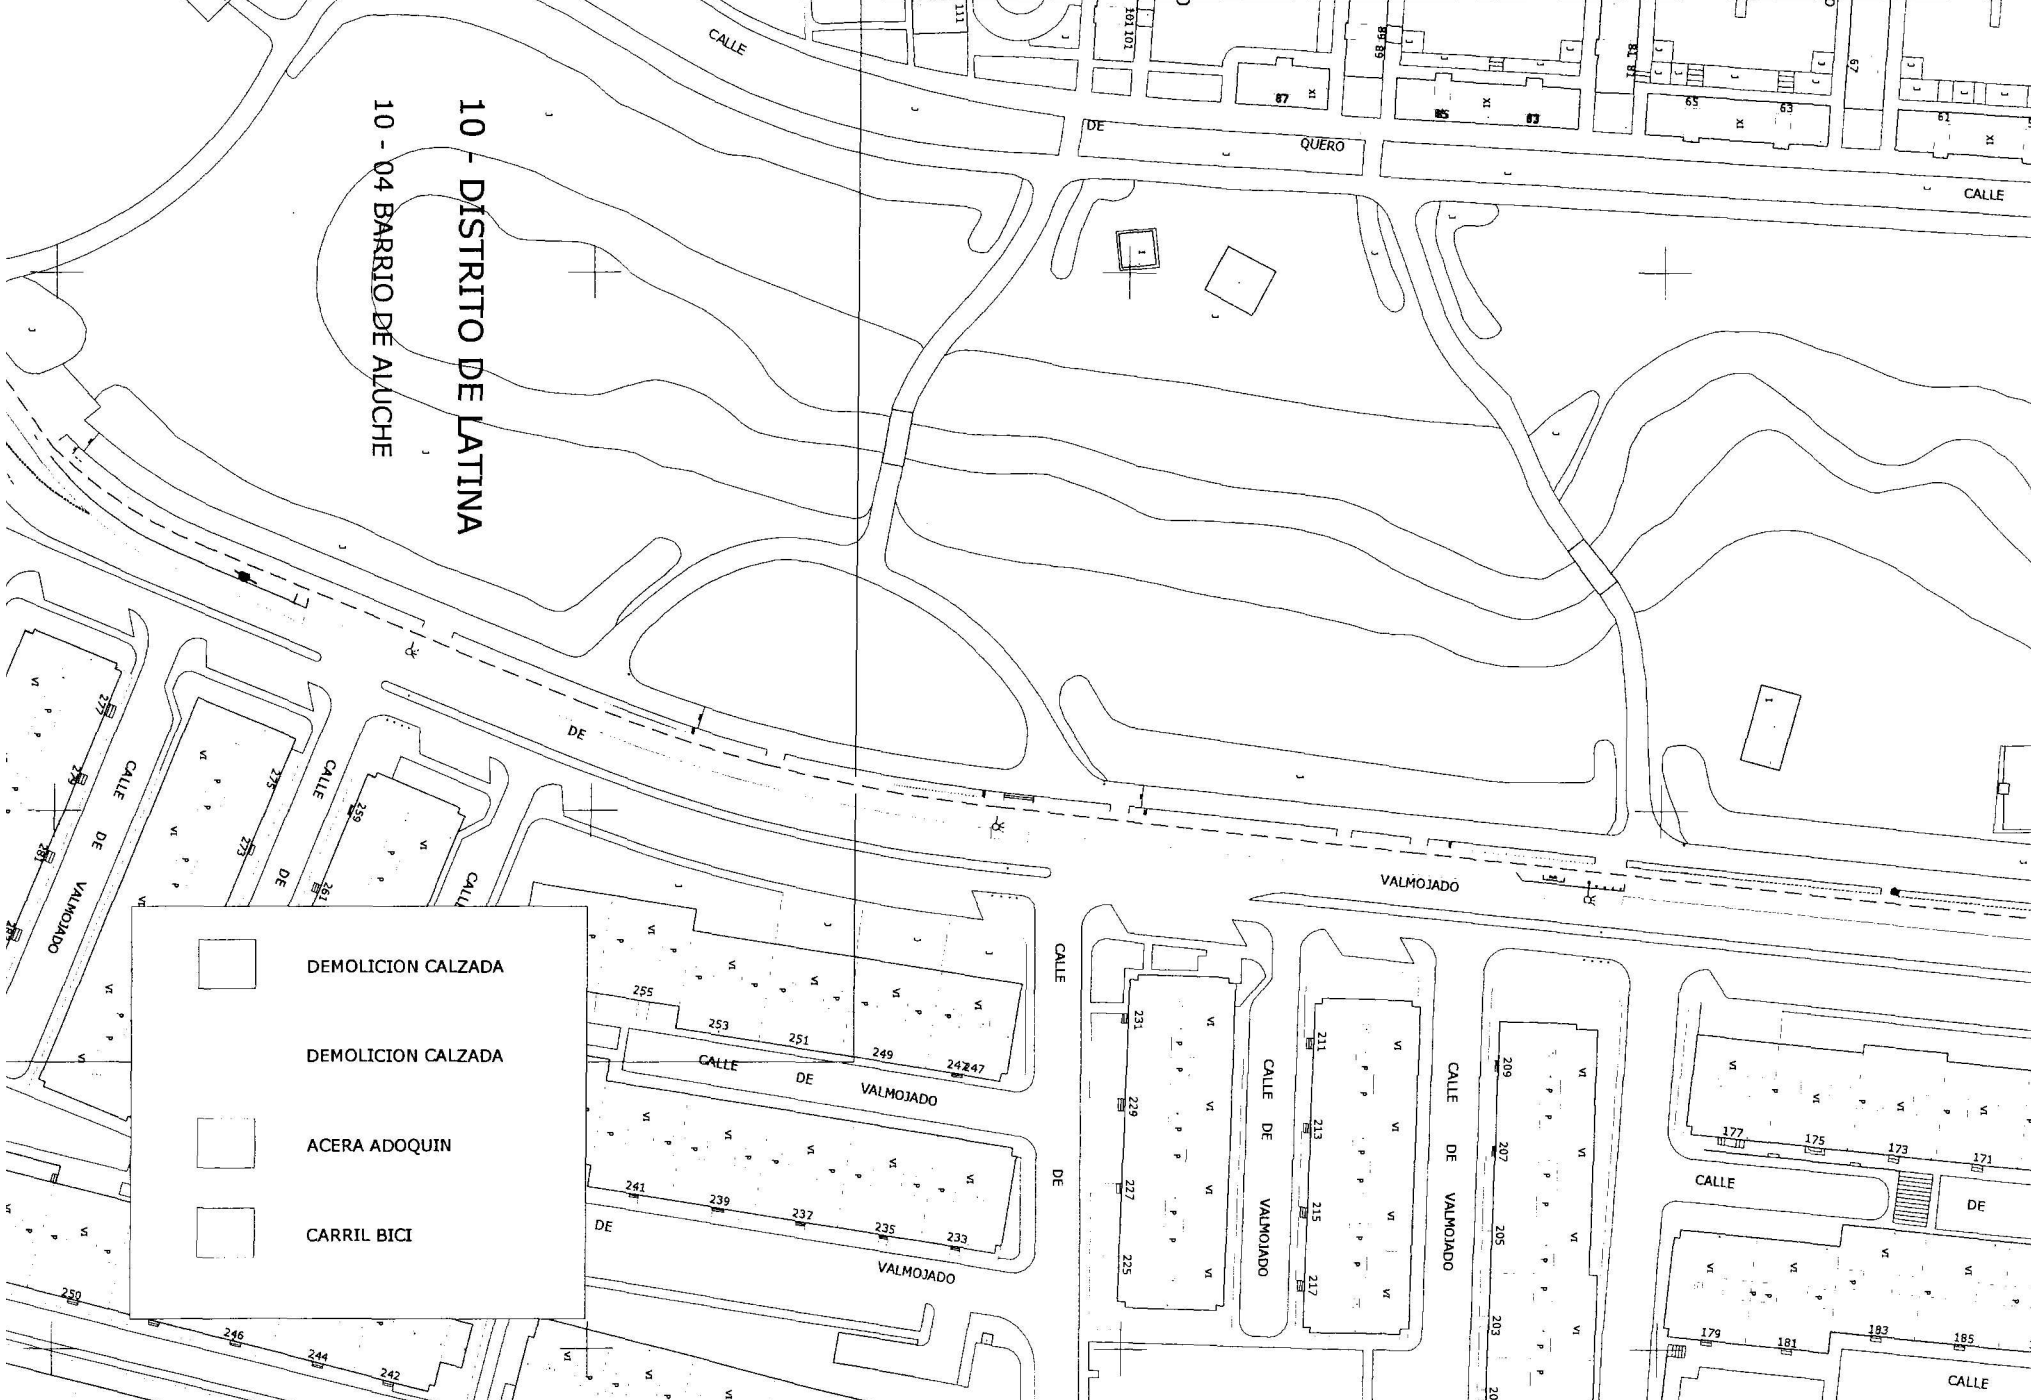

10-04 BARRIO DE ALUCHE

10-DISTRITO DE LATINA


PARQUE DE ALUCHE

DEMOLICION CALZADA

DEMOLICION CALZADA

ACERA ADOQUIN

CARRIL BICI

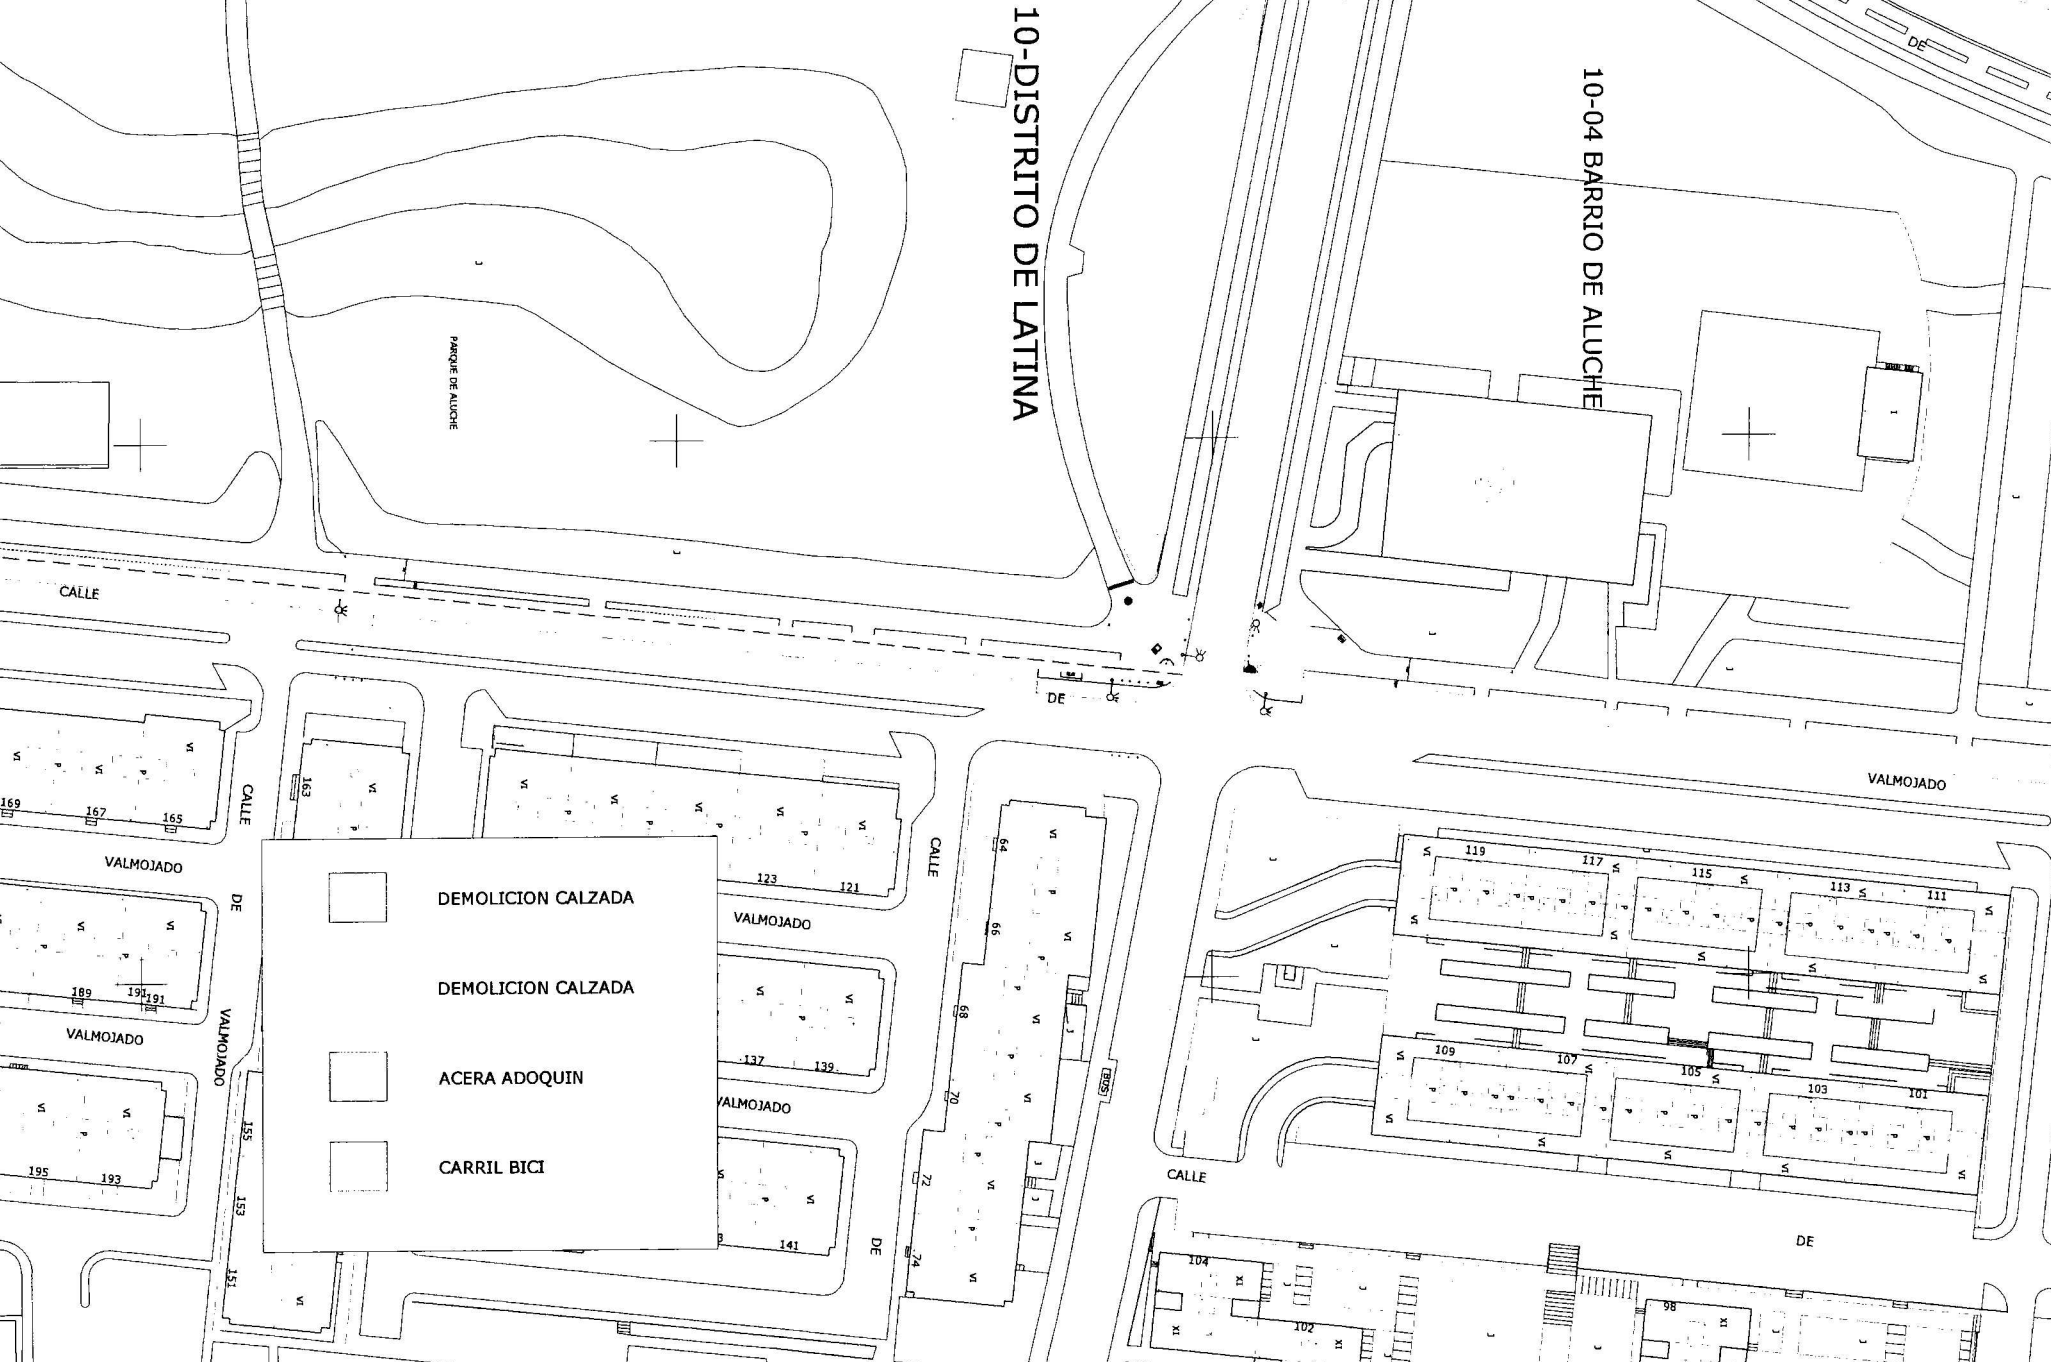

TEMBLEQUE

10 DISTRITO DE LATINA

10-04 BARRIO DE ALUCHE

CALLE





Inst. Dep.


Inst. Dep.

DE


DE

CALLE CAMARENA

	DEMOLICION CALZADA
	DEMOLICION CALZADA
	ACERA ADOQUIN
	CARRIL BICI

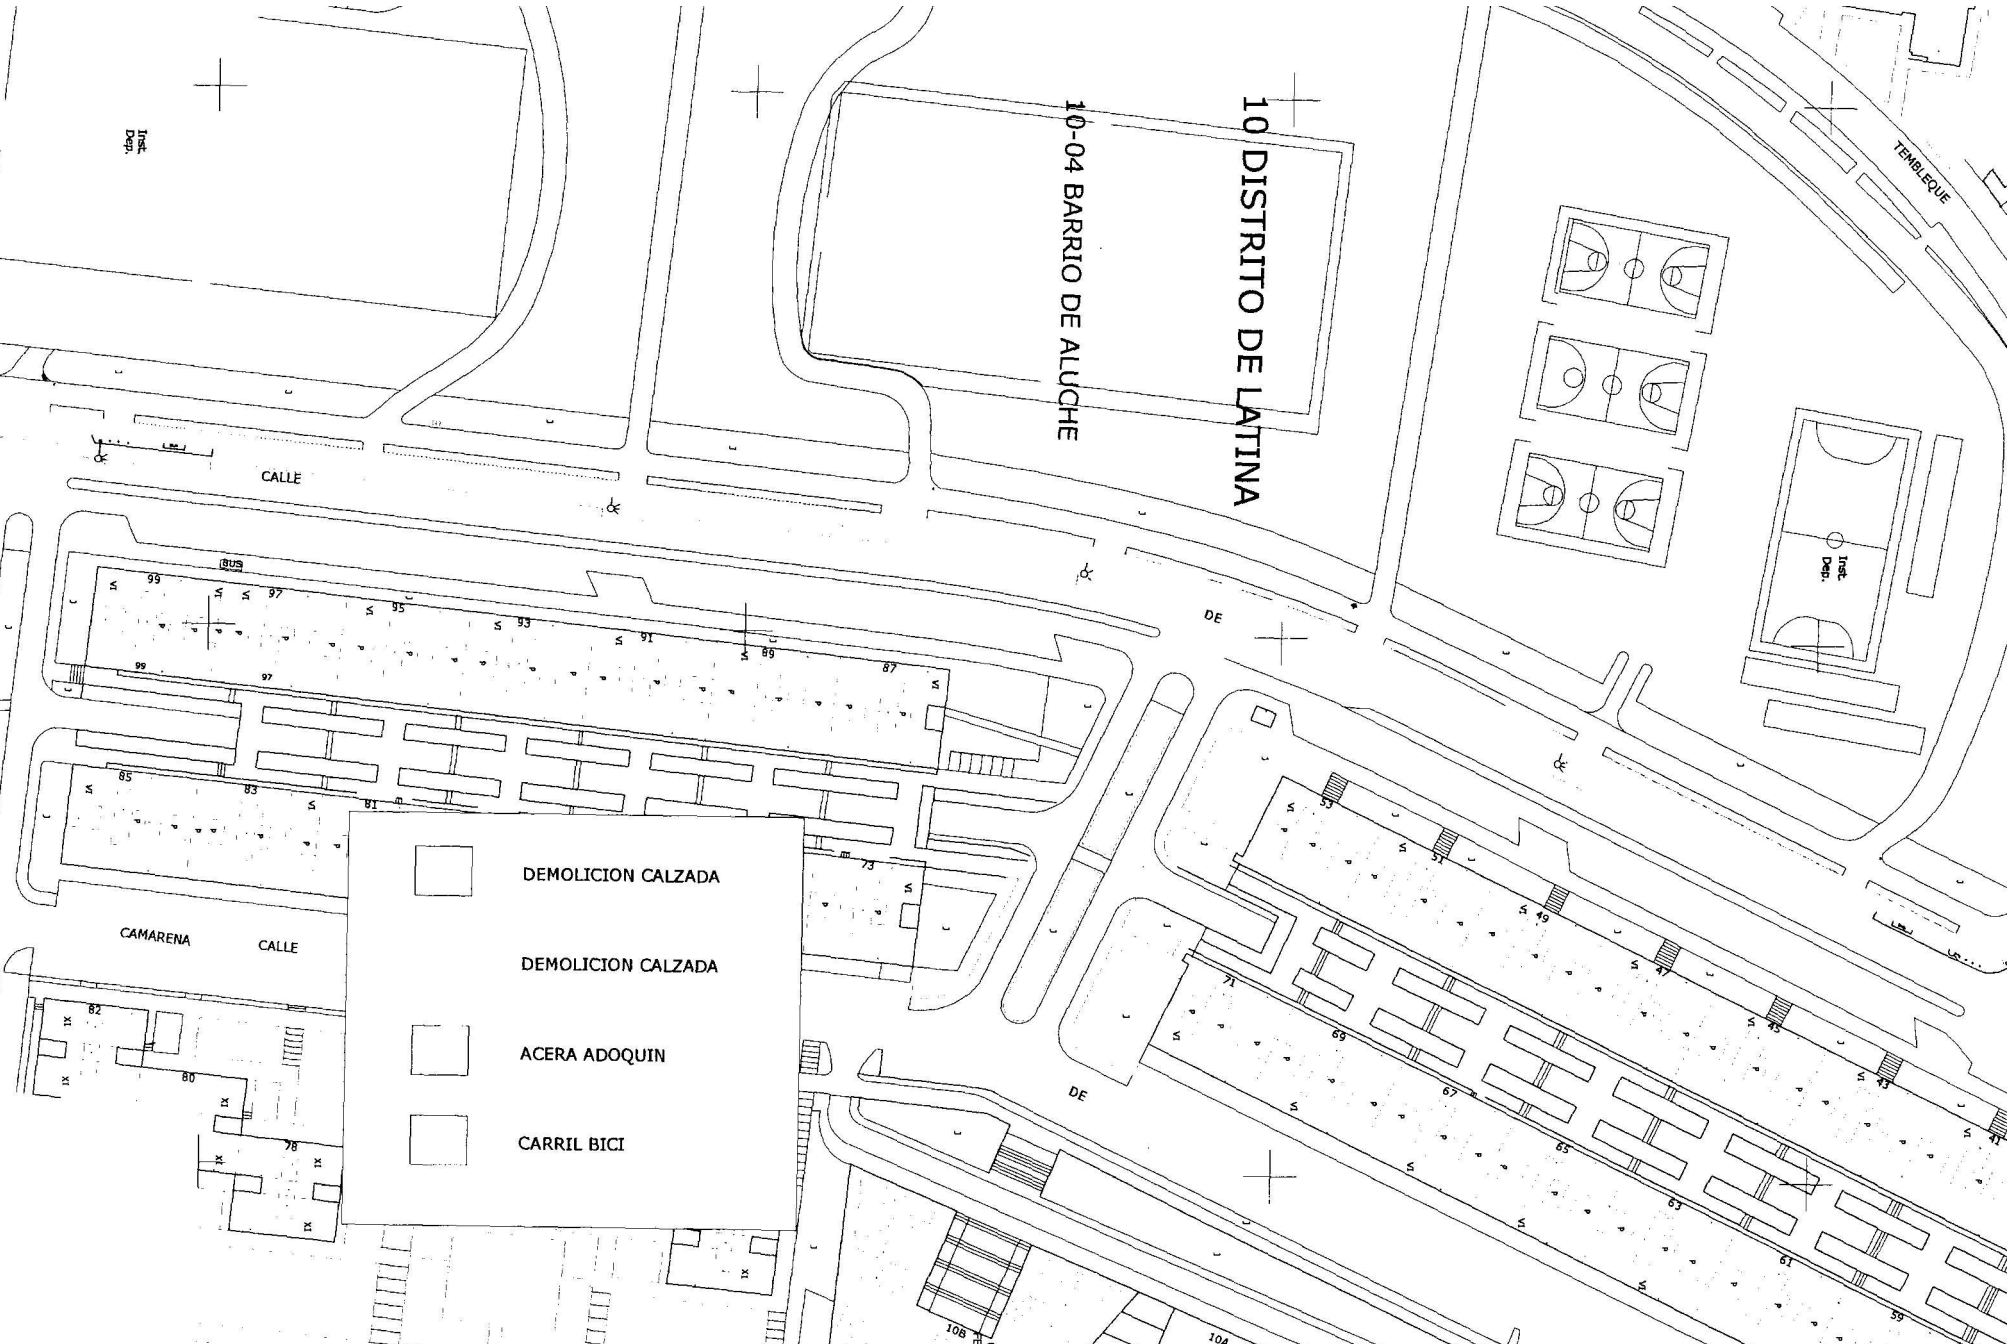


SOLUCIÓN 3

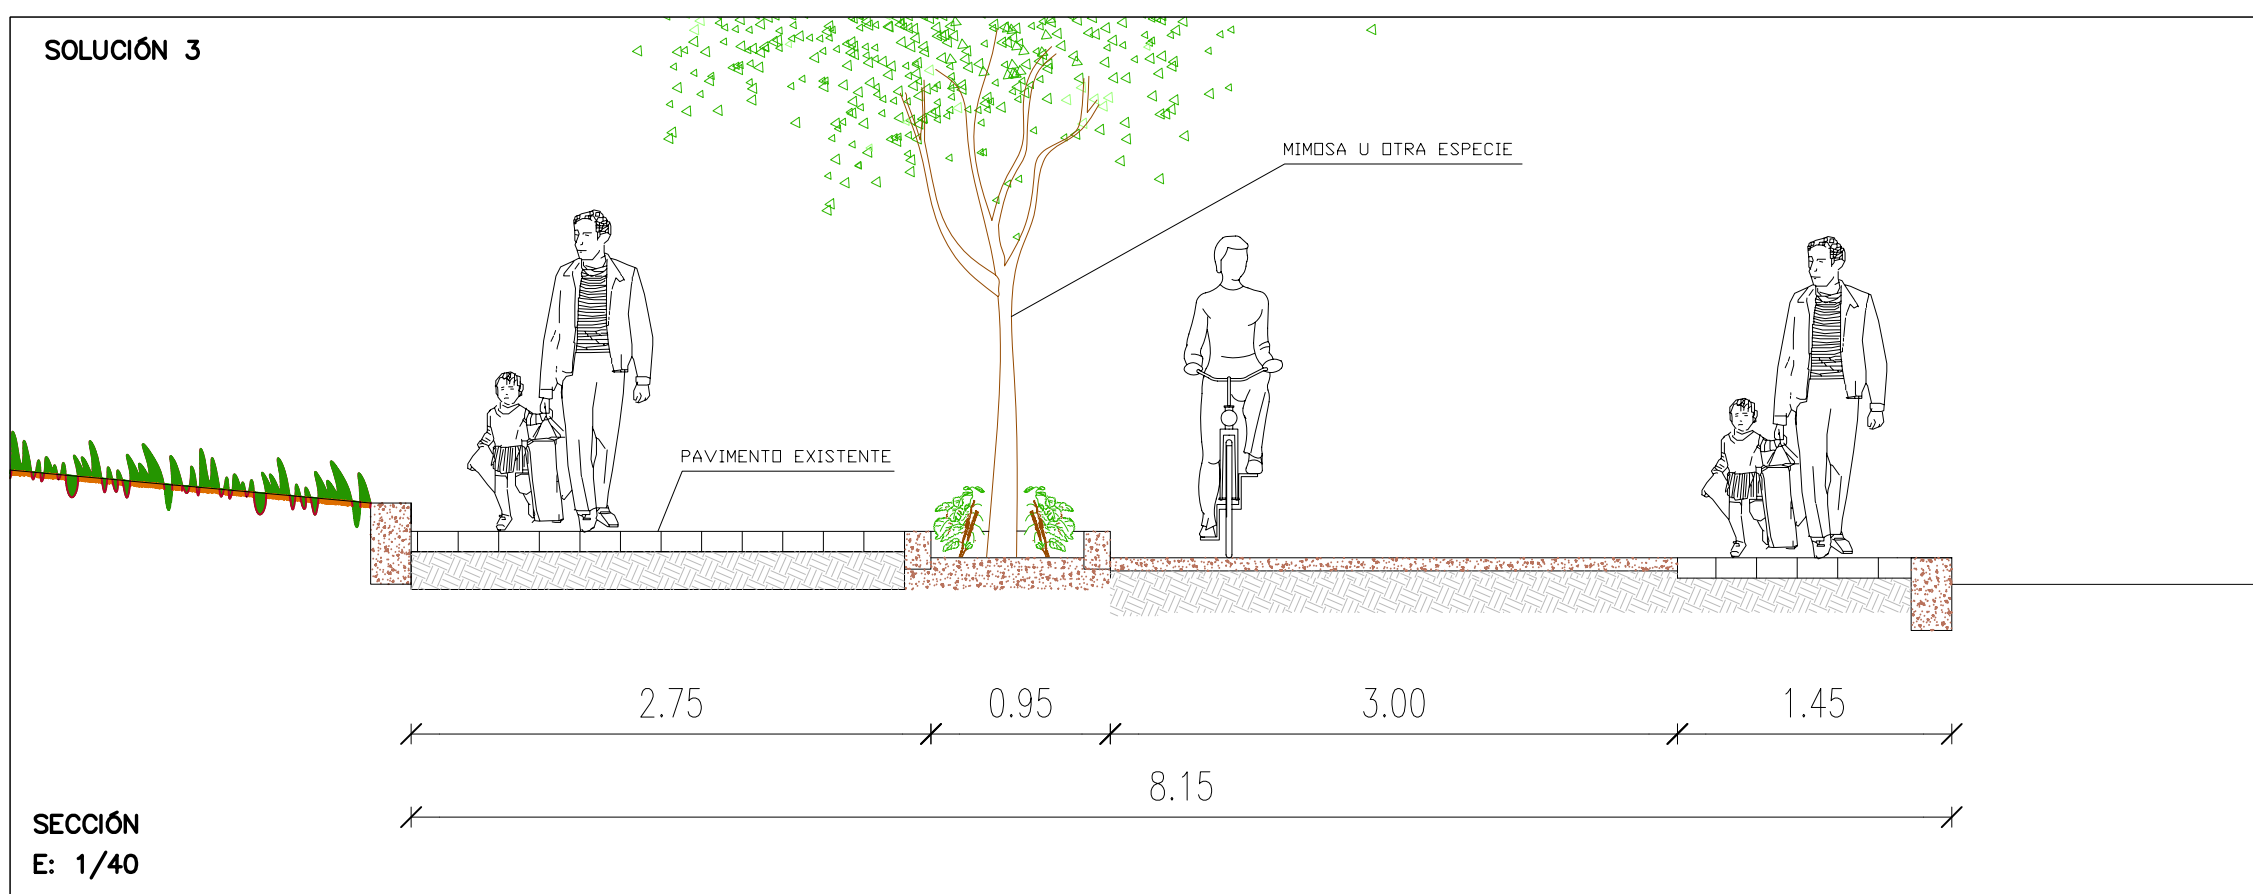

SECCIÓN
E: 1/40

SOLUCIÓN BANDA AJARDINADA Y ARBOLADO P. DE ALUCHE
SOLUCIÓN 3

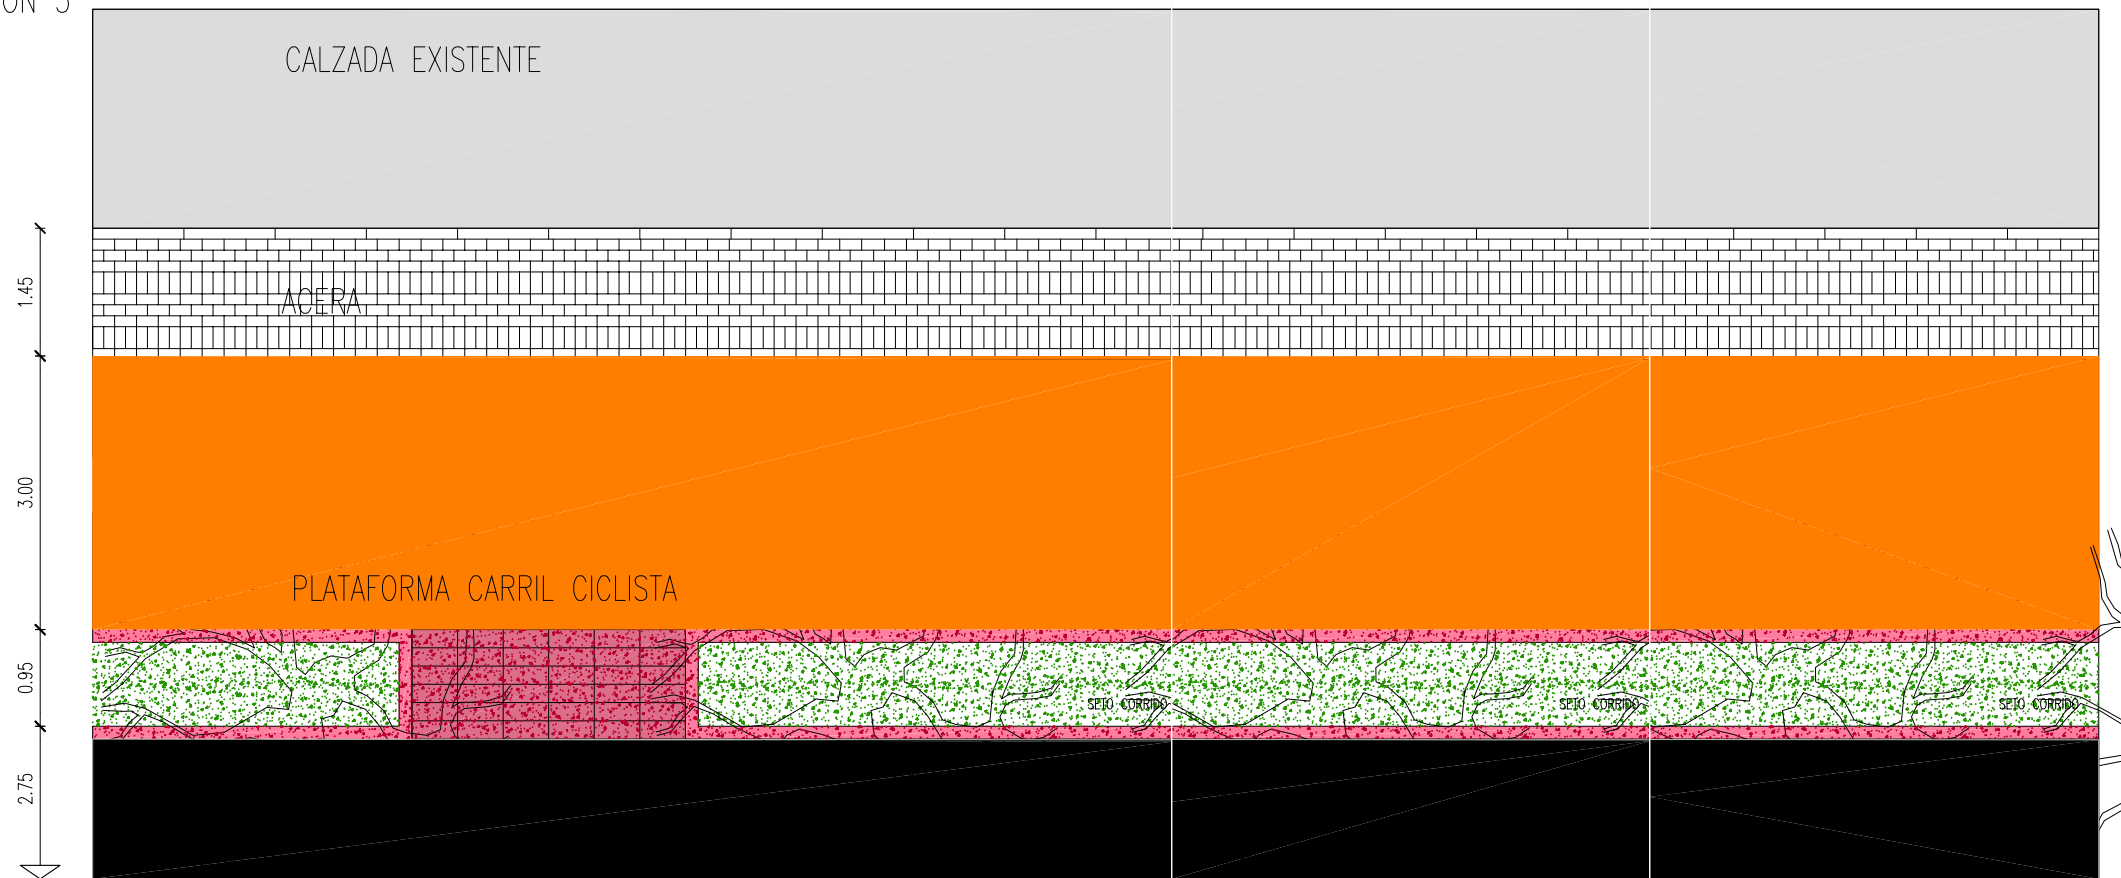

PLANTA

