







# Parque Cerro del Tio Pio

 <b>ÁREA DE GOBIERNO DE MEDIO AMBIENTE</b> DIRECCIÓN GENERAL DE PATRIMONIO VERDE Subdirección General de Proyectos y Obras	<b>EMPRESA CONSULTORA</b> 	<b>DIRECTOR DEL PROYECTO</b> 	<b>ESCALA</b> 1:5.000 	<b>CLAVE</b> PTO-11/08-M	<b>Nº DE PLANO</b> 01.1	<b>TÍTULO DEL PROYECTO</b> MEJORA DE CAMINOS E ILUMINACIÓN DEL PARQUE DEL CERRO DEL TIO PIO Y REMODELACIÓN DEL PARQUE LINEAL DE PALOMERAS	<b>LOCALIZACIÓN</b>
				<b>FECHA</b> DICIEMBRE- 08	<b>HOJA</b> 1 de 1	<b>TÍTULO DEL PLANO</b>	



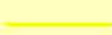


**Actuaciones**

-  Caminos a rehabilitar
-  Rehabilitación de talud
-  Adecuación de terrizos
-  Plantación de setos en esquina de pradera

 <b>ÁREA DE GOBIERNO DE MEDIO AMBIENTE</b> DIRECCIÓN GENERAL DE PATRIMONIO VERDE Subdirección General de Proyectos y Obras	<b>EMPRESA CONSULTORA</b> 	<b>DIRECTOR DEL PROYECTO</b>	<b>ESCALA</b> 1:4.000 	<b>CLAVE</b> PTO-11/08-M	<b>Nº DE PLANO</b> 02.3	<b>TÍTULO DEL PROYECTO</b> MEJORA DE CAMINOS E ILUMINACIÓN DEL PARQUE DEL CERRO DEL TIO PIO Y REMODELACIÓN DEL PARQUE LINEAL DE PALOMERAS
				<b>FECHA</b> DICIEMBRE- 08	<b>HOJA</b> 1 de 1	<b>TÍTULO DEL PLANO</b> ACTUACIONES EN EL CERRO DEL TIO PIO



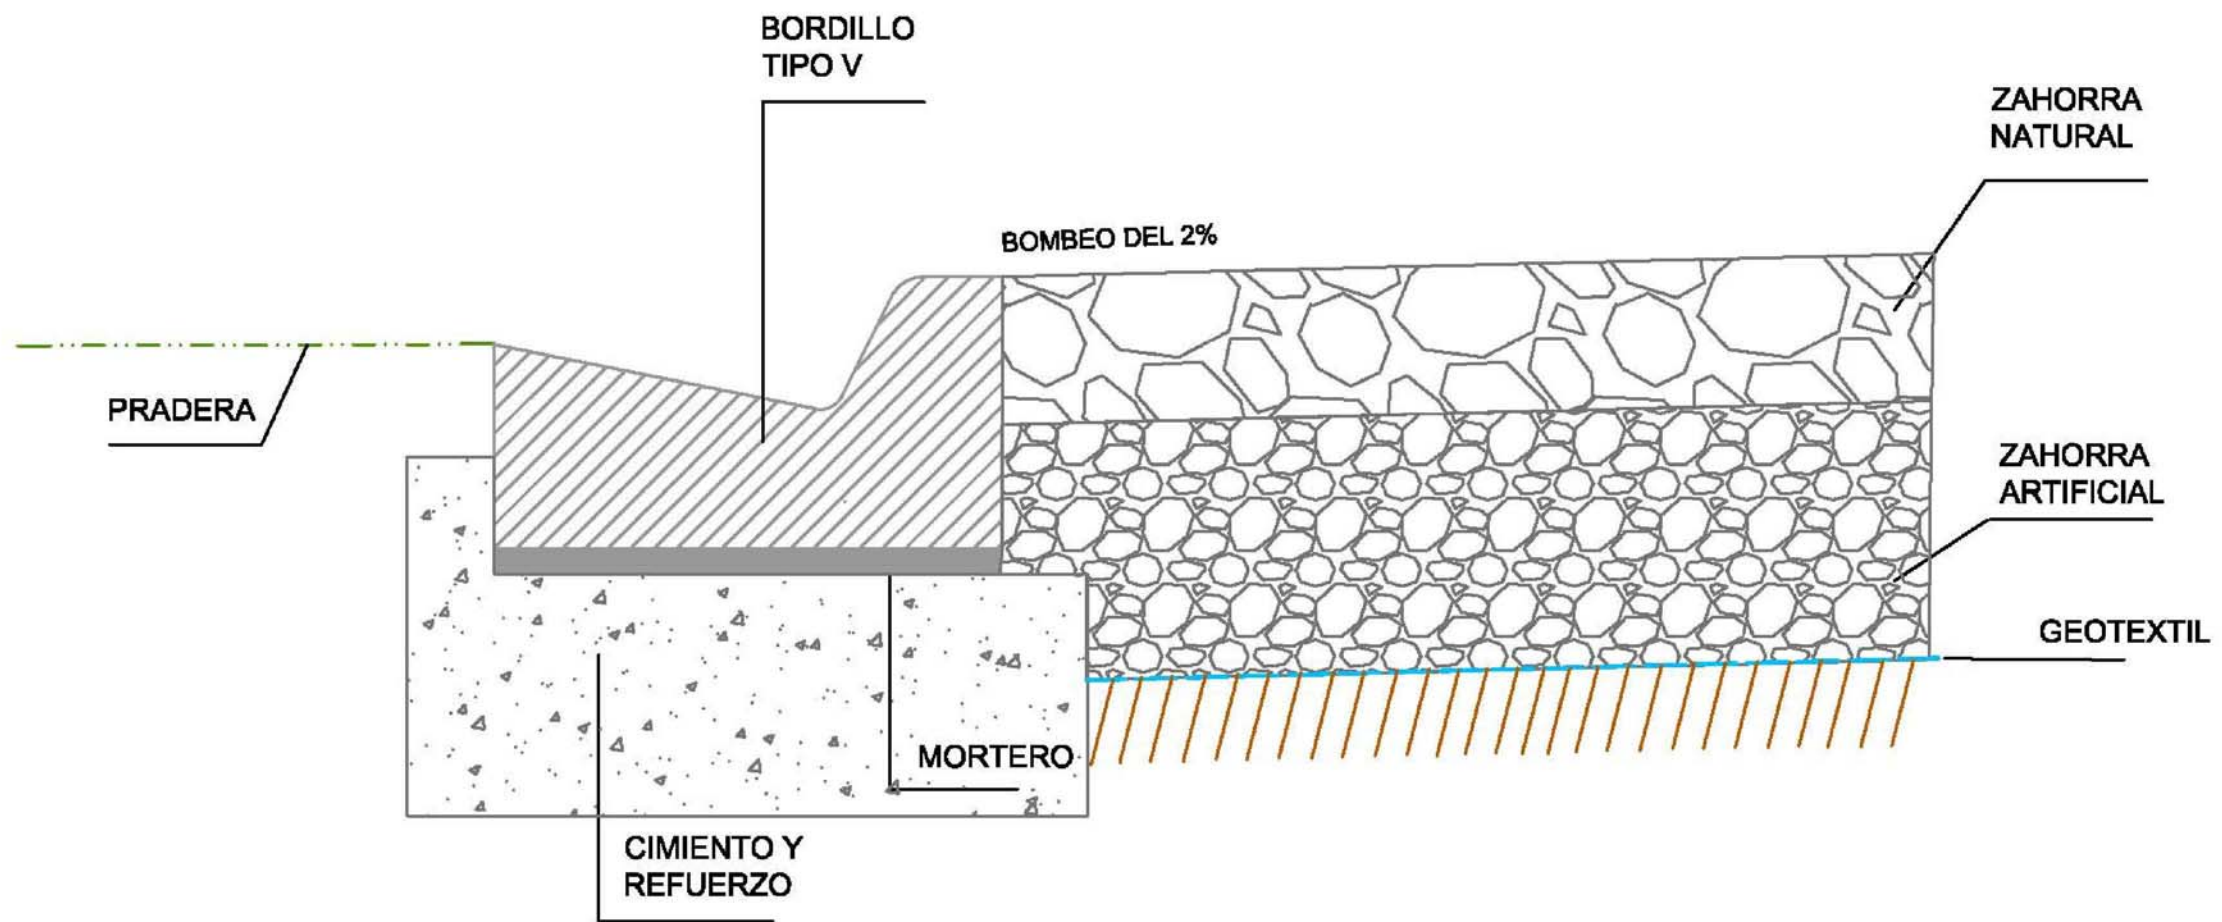

 <b>MADRID!</b> ÁREA DE GOBIERNO DE MEDIO AMBIENTE DIRECCIÓN GENERAL DE PATRIMONIO VERDE Subdirección General de Proyectos y Obras	<b>EMPRESA CONSULTORA</b> 	<b>DIRECTOR DEL PROYECTO</b> 	<b>ESCALA</b> Sin Escala	<b>CLAVE</b> PTO-11/08-M	<b>Nº DE PLANO</b> 03.3	<b>TÍTULO DEL PROYECTO</b> MEJORA DE CAMINOS E ILUMINACIÓN DEL PARQUE DEL CERRO DEL TIO PIO Y REMODELACIÓN DEL PARQUE LINEAL DE PALOMERAS
				<b>FECHA</b> DICIEMBRE-08	<b>HOJA</b> 1 de 1	<b>TÍTULO DEL PLANO</b> SECCIÓN DE VIALES