


**Legenda**


Fase I

 <p>ÁREA DE GOBIERNO DE MEDIO AMBIENTE Y SERVICIOS A LA CIUDAD Dirección General de Patrimonio Verde</p>	<b>AUTOR PLANO</b>	<b>DIRECTOR DEL PROYECTO</b>	<b>ESCALA</b>	<b>CLAVE</b>	PTO-2/05-M	<b>Nº DE PLANO</b>	00	<b>TÍTULO DEL PROYECTO</b>	PROYECTO DE REMODELACIÓN DEL PARQUE "EL PARAÍSO" DEL DISTRITO MUNICIPAL DE SAN BLAS
				1:5.000 	<b>FECHA</b>	MAYO - 2005	<b>HOJA</b>	1 de 1	<b>TÍTULO DEL PLANO</b>

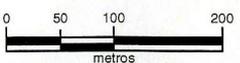

Legenda	
	Viales con pavimento
	Viales sin pavimento y < 3%
	Viales sin pavimento y > 3%
	Creación de escalera
	Sustitución de escalera
	Demolición de arquetas
	Bordillo
	Construcción de arquetas
	Construcción de pozo
	Desplazar boca de riego
	Plantación en fuente
	Delimitación de curvas
	Terrizos y explanadas
	Cartel señalización

	<b>AUTOR PLANO</b>	<b>DIRECTOR DEL PROYECTO</b>	<b>ESCALA</b>	<b>CLAVE</b>	PTO-2/05-M	<b>Nº DE PLANO</b>	06	<b>TÍTULO DEL PROYECTO</b>	PROYECTO DE REMODELACIÓN DEL PARQUE "EL PARAÍSO" DEL DISTRITO MUNICIPAL DE SAN BLAS
			1:1.250 	<b>FECHA</b>	MAYO - 2005	<b>HOJA</b>	1 de 1	<b>TÍTULO DEL PLANO</b>	ACTUACIONES

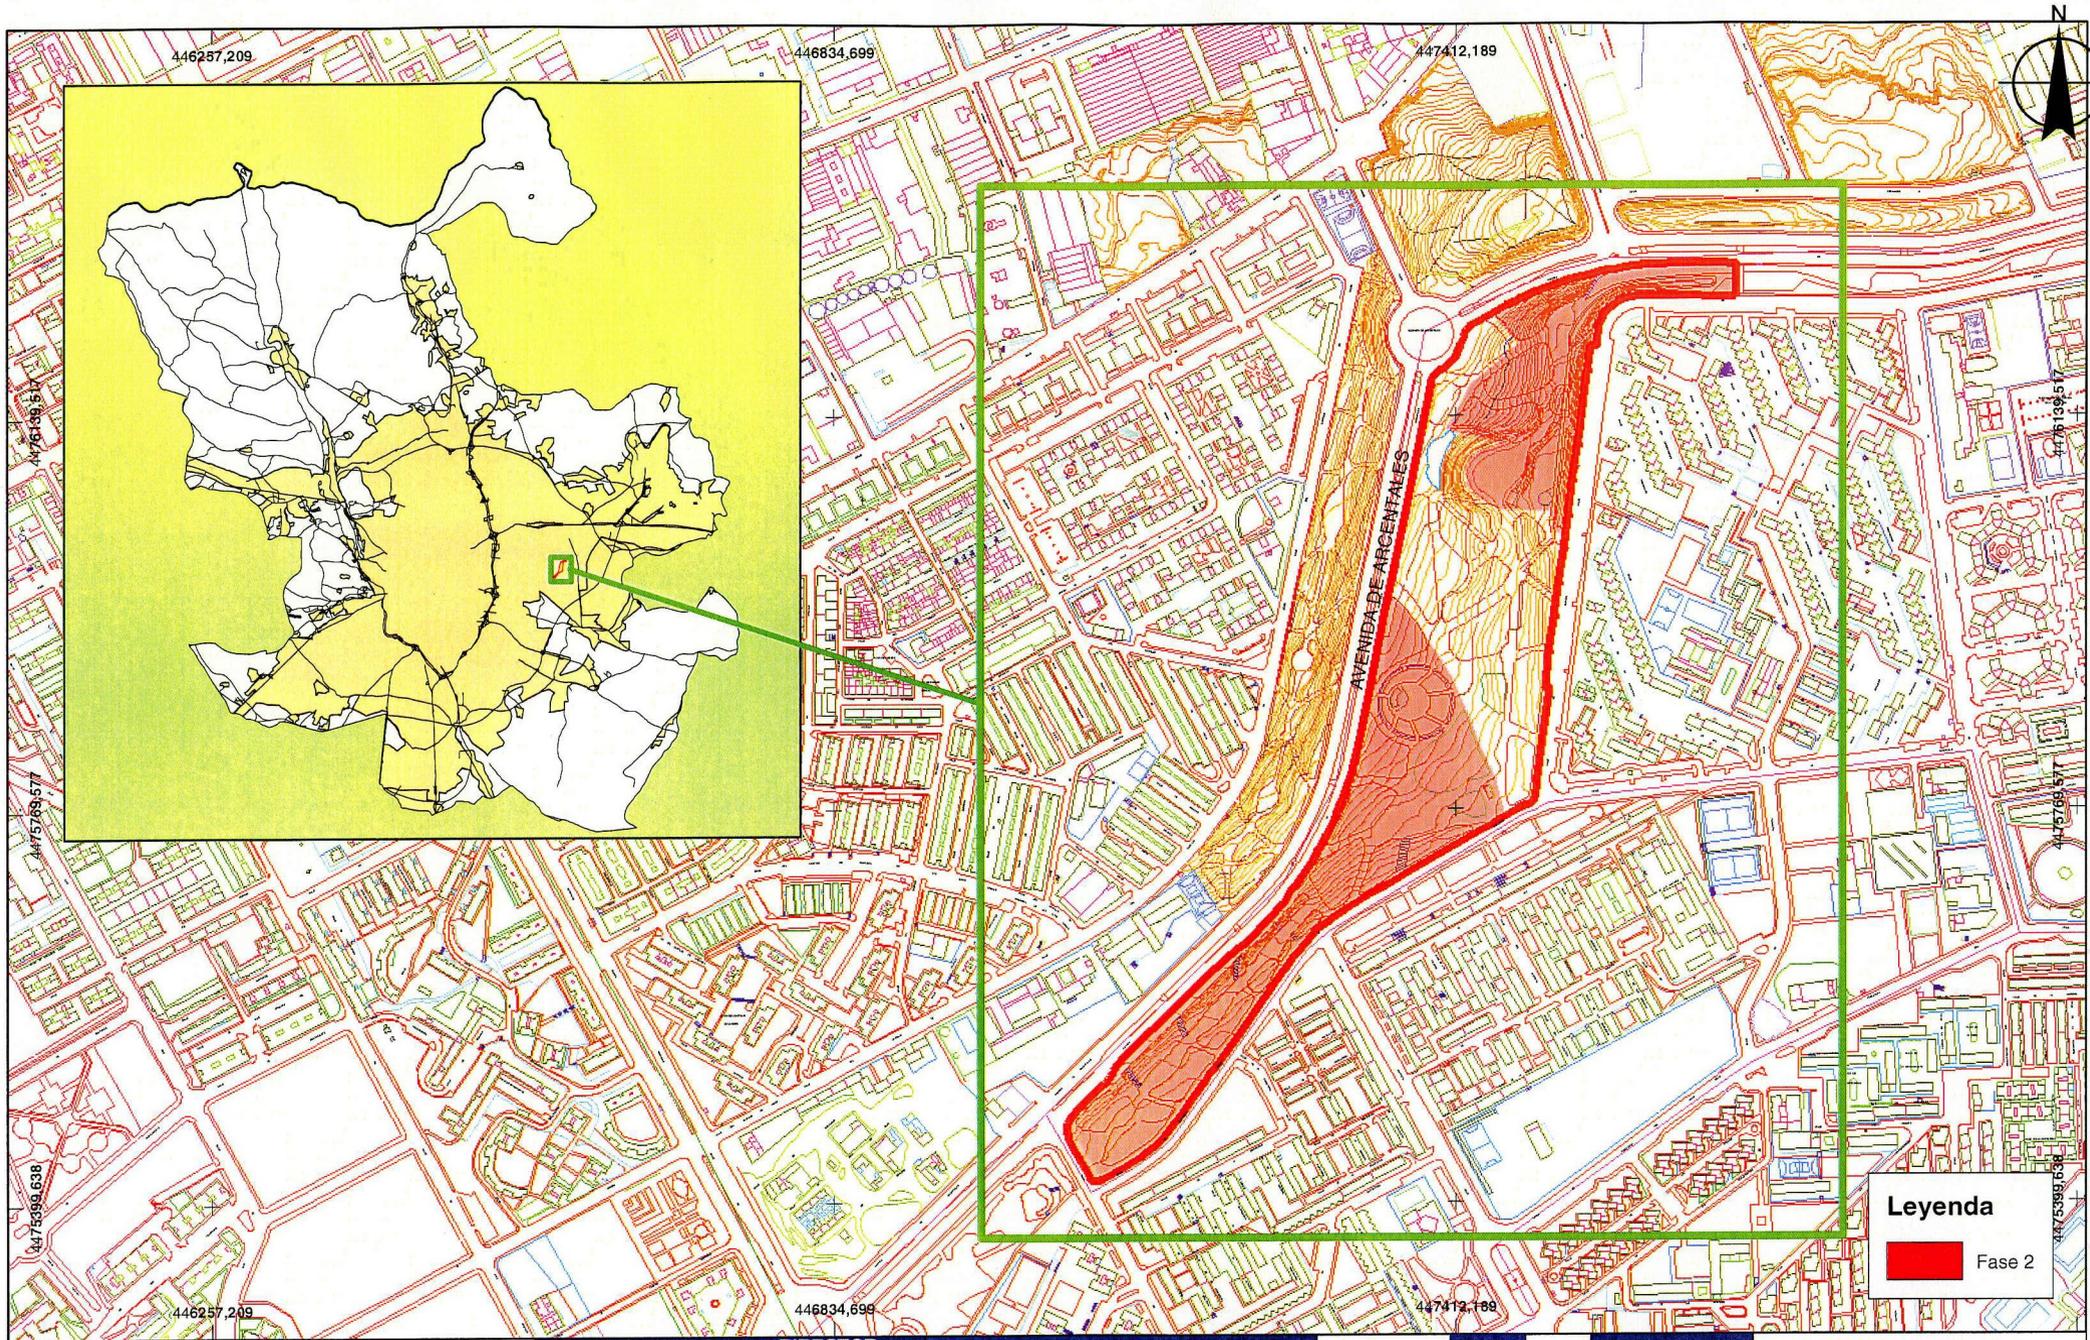


**Legenda**  
 Fase 2



### Legenda

- Construcción de arquetas
- ▲ Desplazar boca de riego
- Semillado de césped
- Plantación en auditorio
- Plantación en isleta
- drenaje a pradera
- Sustitución de escalera
- Creación de escalera
- Viales con pavimento
- Viales sin pavimento y pte < 3
- Viales sin pavimento y pte > 3
- Plantación en curvas
- Terrizos y explanadas
- Praderas

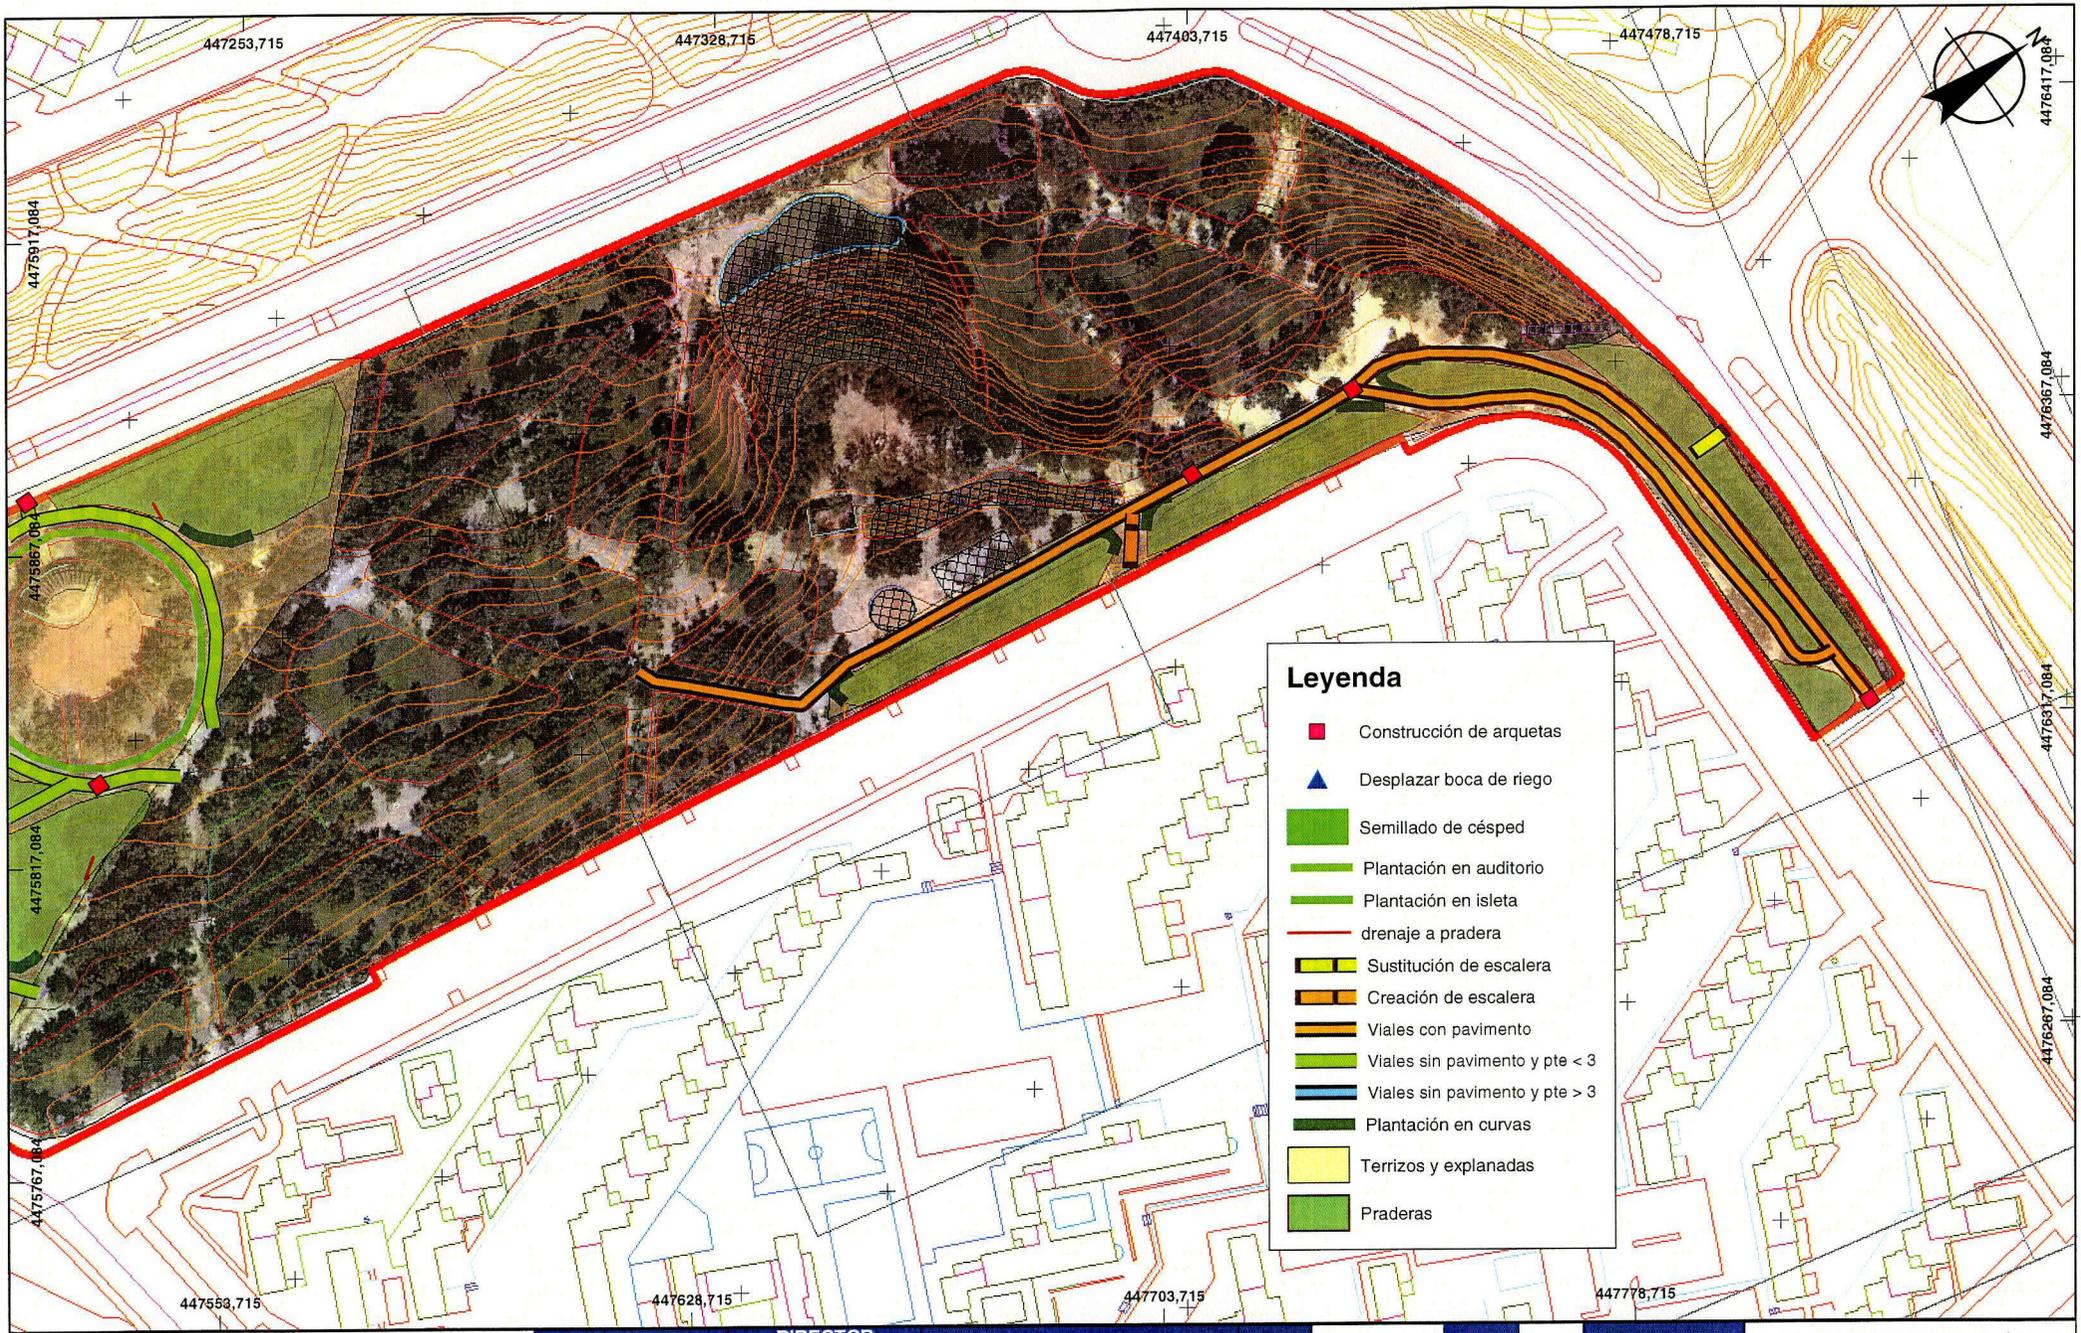

Legenda	
<span style="color: red;">■</span>	Construcción de arquetas
<span style="color: blue;">▲</span>	Desplazar boca de riego
<span style="color: green;">■</span>	Semillado de césped
<span style="color: green;">■</span>	Plantación en auditorio
<span style="color: green;">■</span>	Plantación en isleta
<span style="color: red;">—</span>	drenaje a pradera
<span style="color: yellow;">■</span>	Sustitución de escalera
<span style="color: orange;">■</span>	Creación de escalera
<span style="color: orange;">■</span>	Viales con pavimento
<span style="color: green;">■</span>	Viales sin pavimento y pte < 3
<span style="color: blue;">■</span>	Viales sin pavimento y pte > 3
<span style="color: green;">■</span>	Plantación en curvas
<span style="color: yellow;">■</span>	Terrizos y explanadas
<span style="color: green;">■</span>	Praderas

	AUTOR PLANO	DIRECTOR DEL PROYECTO	ESCALA	CLAVE	PTO-2/05-M	Nº DE PLANO	06	TÍTULO DEL PROYECTO	PROYECTO DE REMODELACIÓN DEL PARQUE "EL PARAÍSO" DEL DISTRITO MUNICIPAL DE SAN BLAS (2ª FASE)
			1:1.500	FECHA	JULIO - 2005	HOJA	2 de 2	TÍTULO DEL PLANO	ACTUACIONES

