

Plan General de Ordenación Urbana 1997

Escuela Infantil.
C/ Navaridas
20E024-00



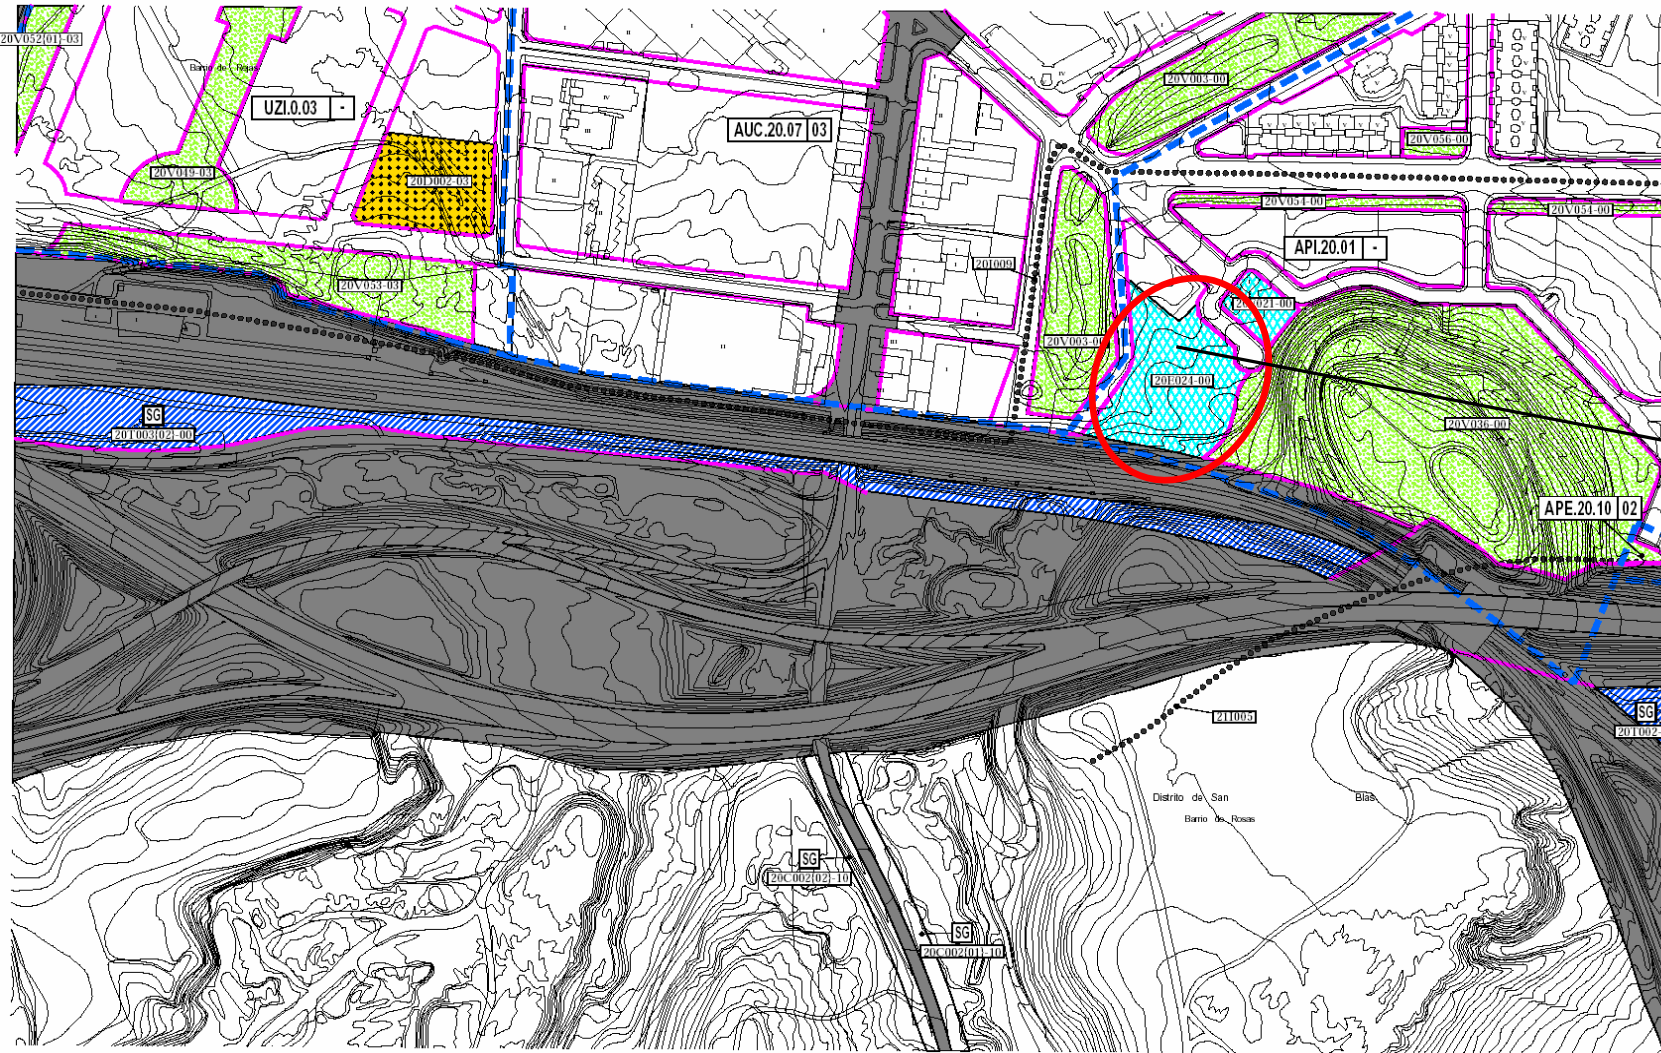


Gráfico de distribución de hojas 1:5000 del Término Municipal

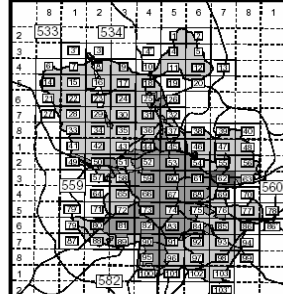

División hojas 1:2000

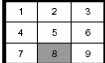

Referencia Plano Ciudad



Alineaciones	
	Alineación oficial y en volumetría específica
Áreas de reparto	
	Limite del área de reparto
<p>Tipo de Área de reparto</p> <p>Districto</p> <p>Nº de orden</p> <p>Porción</p> <p>Sector</p>	

Áreas de reparto	
Suelo Urbano	
AUC.11.02	Suelo urbano común
API.14.07	Planeamiento incorporado
APE.05.14	Planeamiento específico
APR.21.05	Gestión en documentación específica
ADP.18.01	Planeamiento remitido
	Dotaciones privadas
	Independiente por protección
Suelo Urbanizable	
UZI.0.09	Incorporado
UZP.1.02	Programado. Primer cuatrienio
UZP.2.01	Programado. Segundo cuatrienio
UZP.3.05	Programado. Tercer cuatrienio

Acciones sobre dotaciones	
Ocupan suelo	
	Dotación existente
	Zonas verdes
	Deportivo
	Equipamiento
	Servicio público
	Administración pública
	Servicios infraestructurales
	Servicios de transporte
	Vía pública
No ocupan suelo	
	Servicios infraestructurales
	Servicios de transporte
	Acción de mejora sobre vía pública
	Acción puntual

Sistema general Sector	
Districto	Modo de obtención de suelo
Tipo de dotación	Porción
Número de orden	
Tipo de dotación	
V	Zonas verdes
D	Deportivo
E	Equipamiento
S	Servicio público
A	Administración pública
I	Servicios infraestructurales
T	Servicios de transporte
C	Vía pública


Modos de obtención de suelo	
00	Suelo obtenido
01	Transferencia de aprovechamientos urbanísticos
02	Unidad de ejecución
03	Gestión incorporada
04	Actuación aislada en suelo urbano
05	SG incluido en suelo urbano con gestión incorporada
06	SG incluido en suelo urbanizable incorporado
07	SG adscrito a, o incluido en UZP.1
08	SG adscrito a, o incluido en UZP.2
09	SG adscrito a, o incluido en UZP.3
10	SG incluido en suelo urbanizable no programado
11	En suelo no urbanizable
12	Otros

Gestión


SUPERFICIE CONSTRUIDA= 1204 m²
 SUPERFICIE ÚTIL= 1051 m²



CALLE NUEVA SIN EJECUTAR

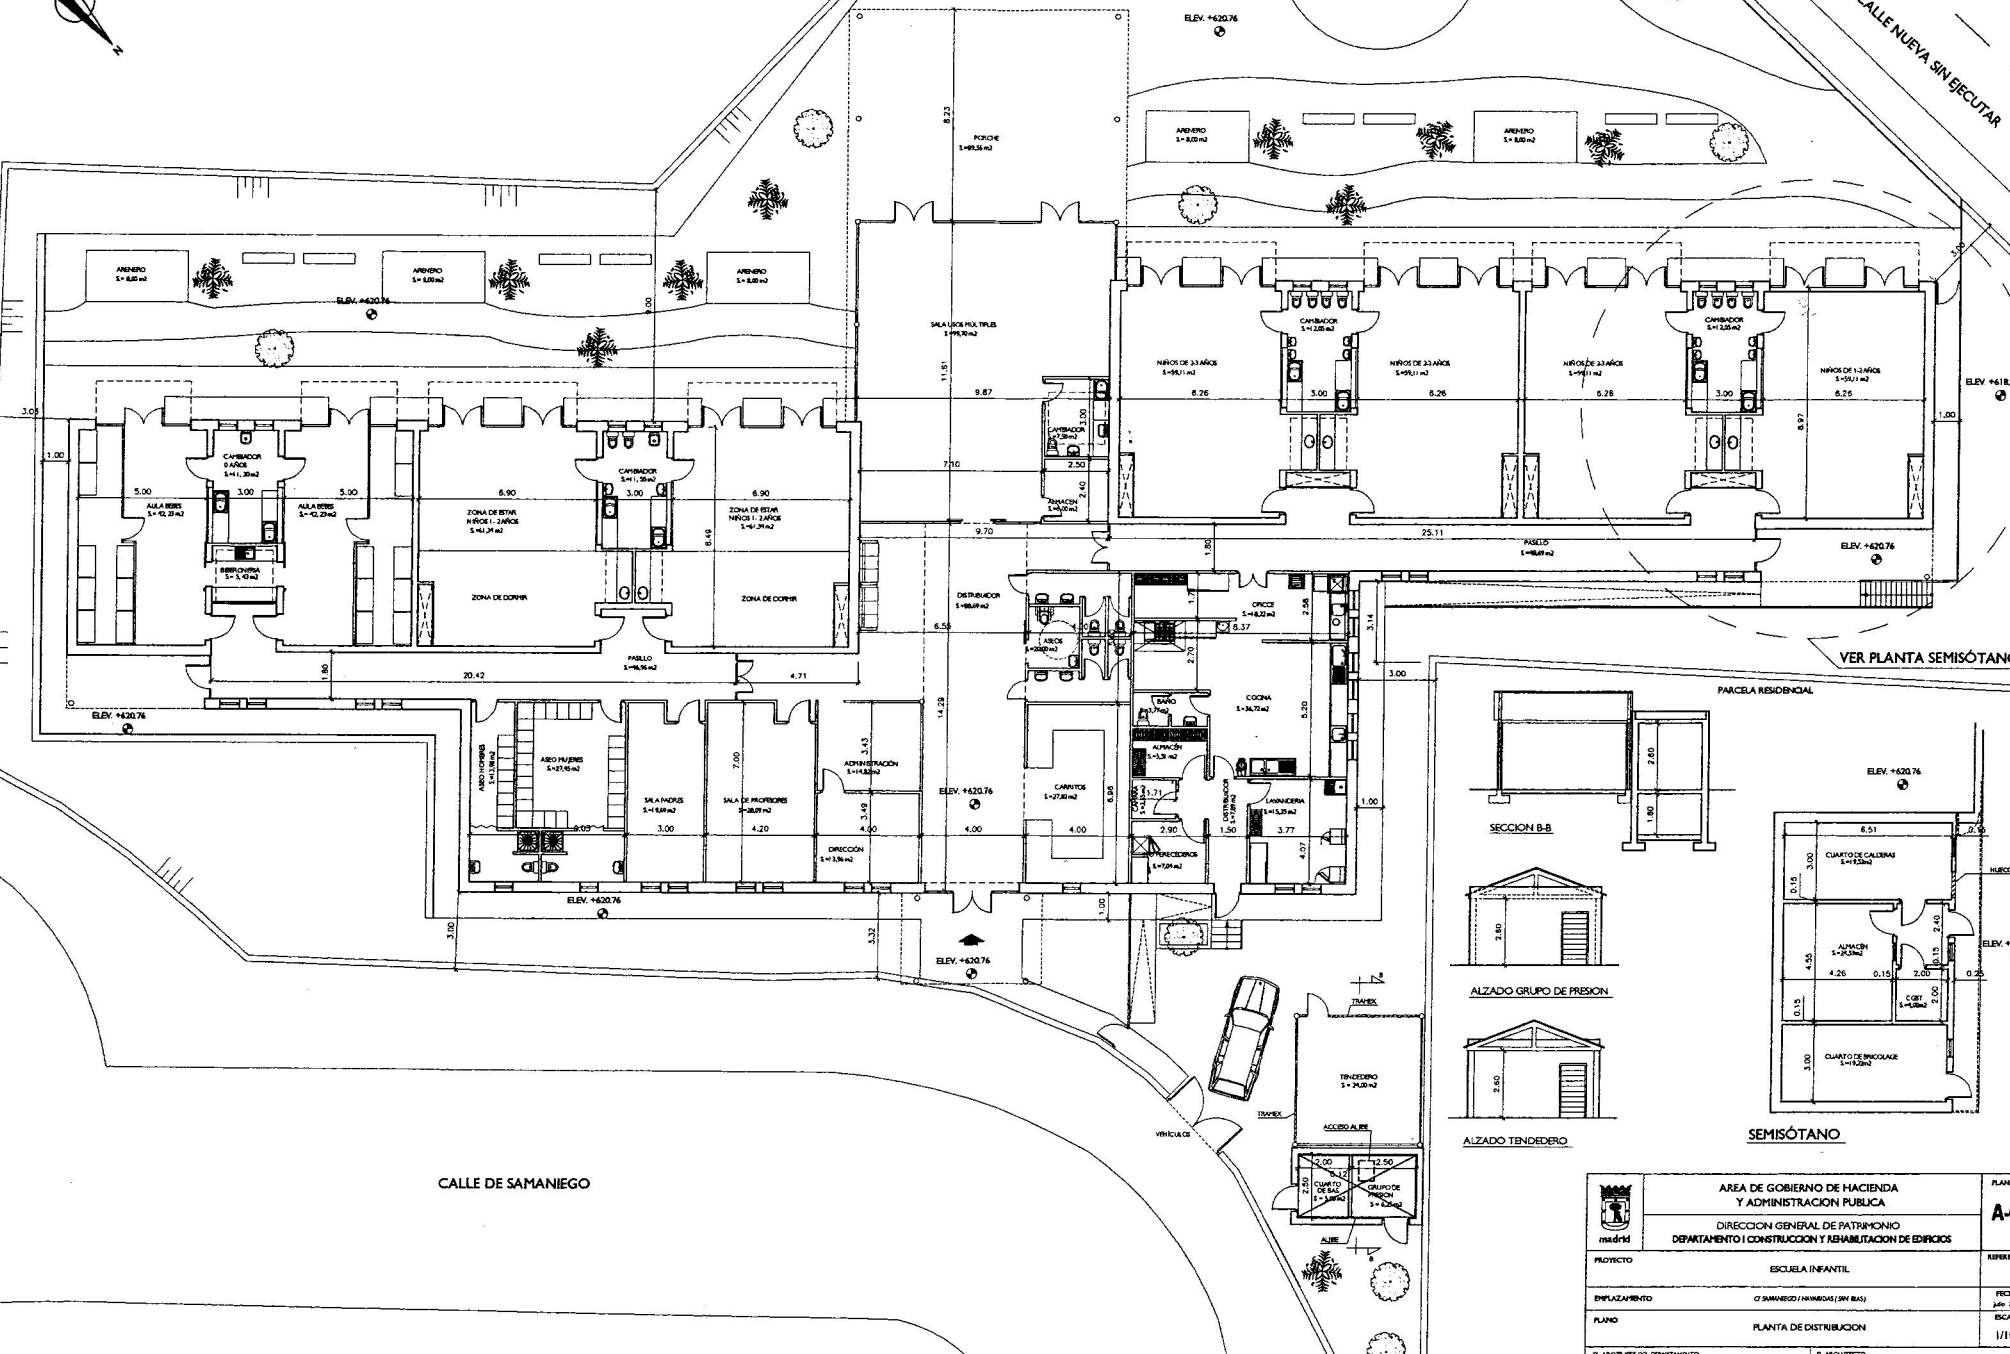

VER PLANTA SEMISÓTANO

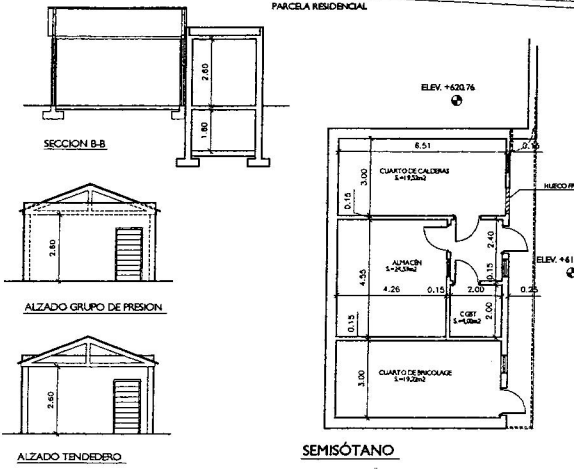

CALLE DE SAMANIEGO

	AREA DE GOBIERNO DE HACIENDA Y ADMINISTRACION PUBLICA		PLANO Nº
	DIRECCION GENERAL DE PATRIMONIO DEPARTAMENTO I CONSTRUCCION Y REHABILITACION DE EDIFICIOS		A-02
PROYECTO	ESCUELA INFANTIL		REFERENCIA
EMPLAZAMIENTO	O SAMANIEGO / MINICHOS (SRV. BAS)		FECHA: MAR. 2008
PLANO	PLANTA DE DISTRIBUCION		ESCALA: 1/100
D. ARQUITECTO		D. ARQUITECTO	