



# CMS usera




estudio entresitio  
César Jiménez de Tejada Benavides  
María Hurtado de Mendoza Wahrolén  
José María Hurtado de Mendoza Wahrolén



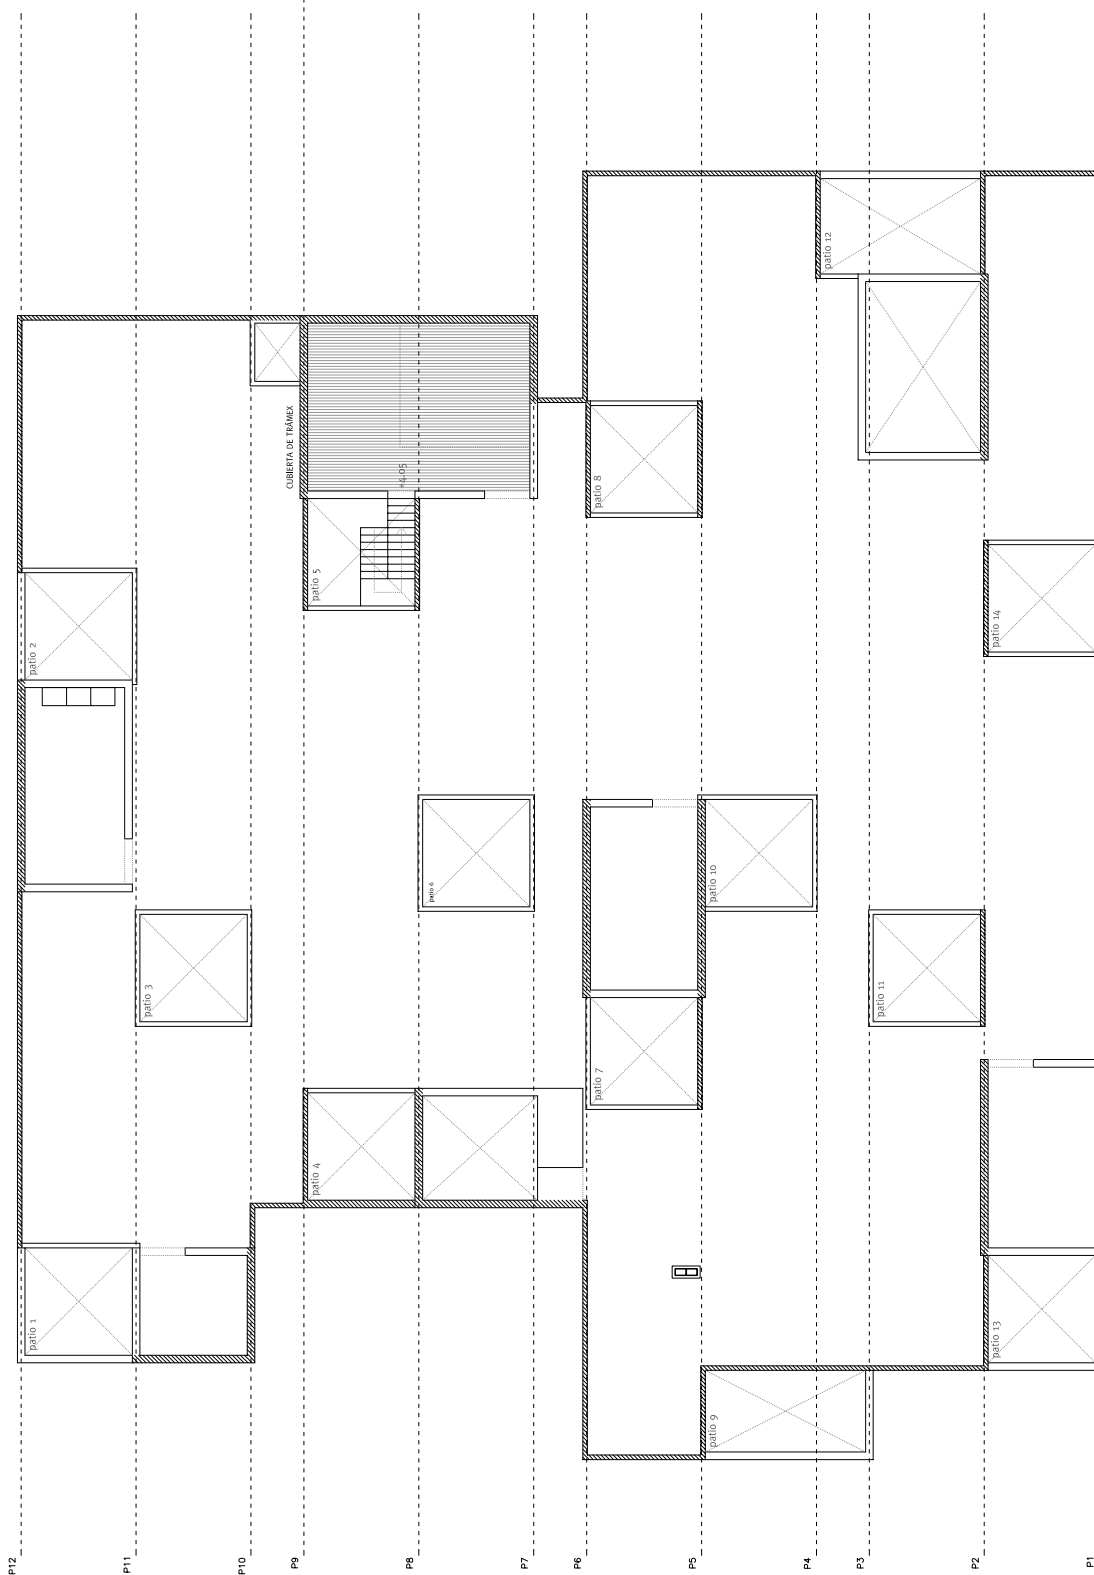


Arquitectura planta cubierta 1/250  N

estudio entresito  
 César Jiménez de Tejada Benavides  
 María Hurtado de Mendoza Wahrolién  
 José María Hurtado de Mendoza Wahrolién

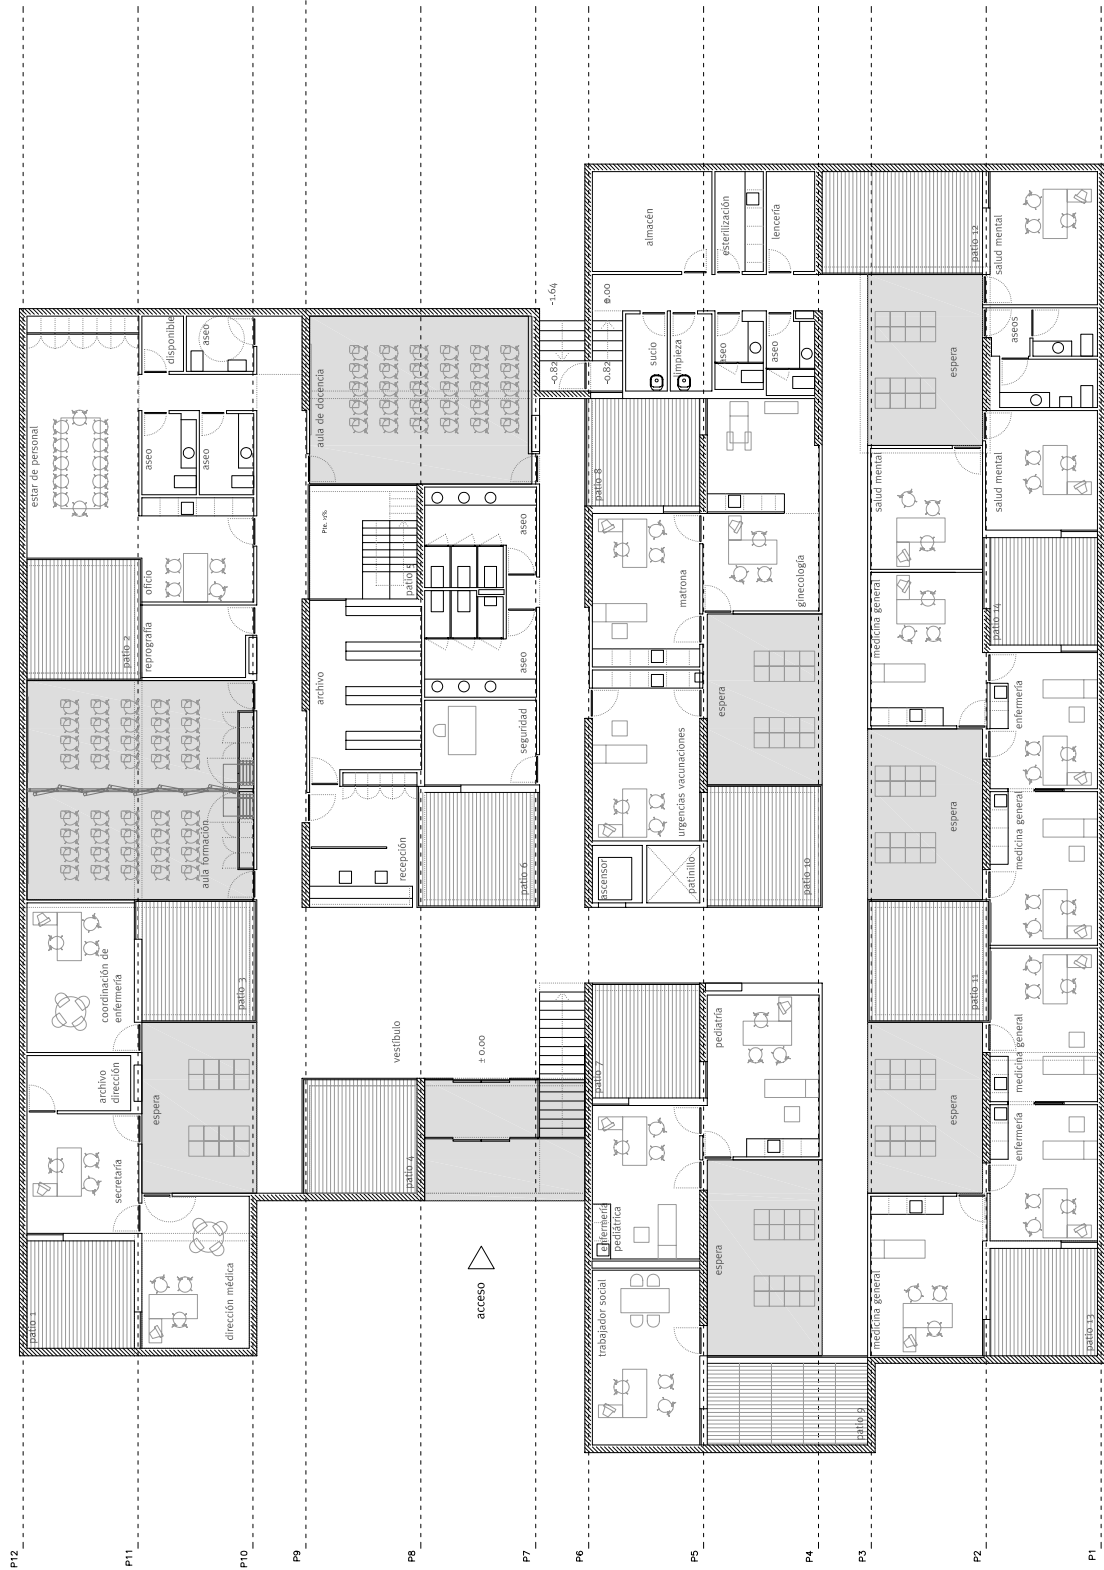


Arquitectura planta baja 1/250  $\odot$  N

estudio entresito  
 César Jiménez de Tejada Benavides  
 María Hurtado de Mendoza Wahrolién  
 José María Hurtado de Mendoza Wahrolién

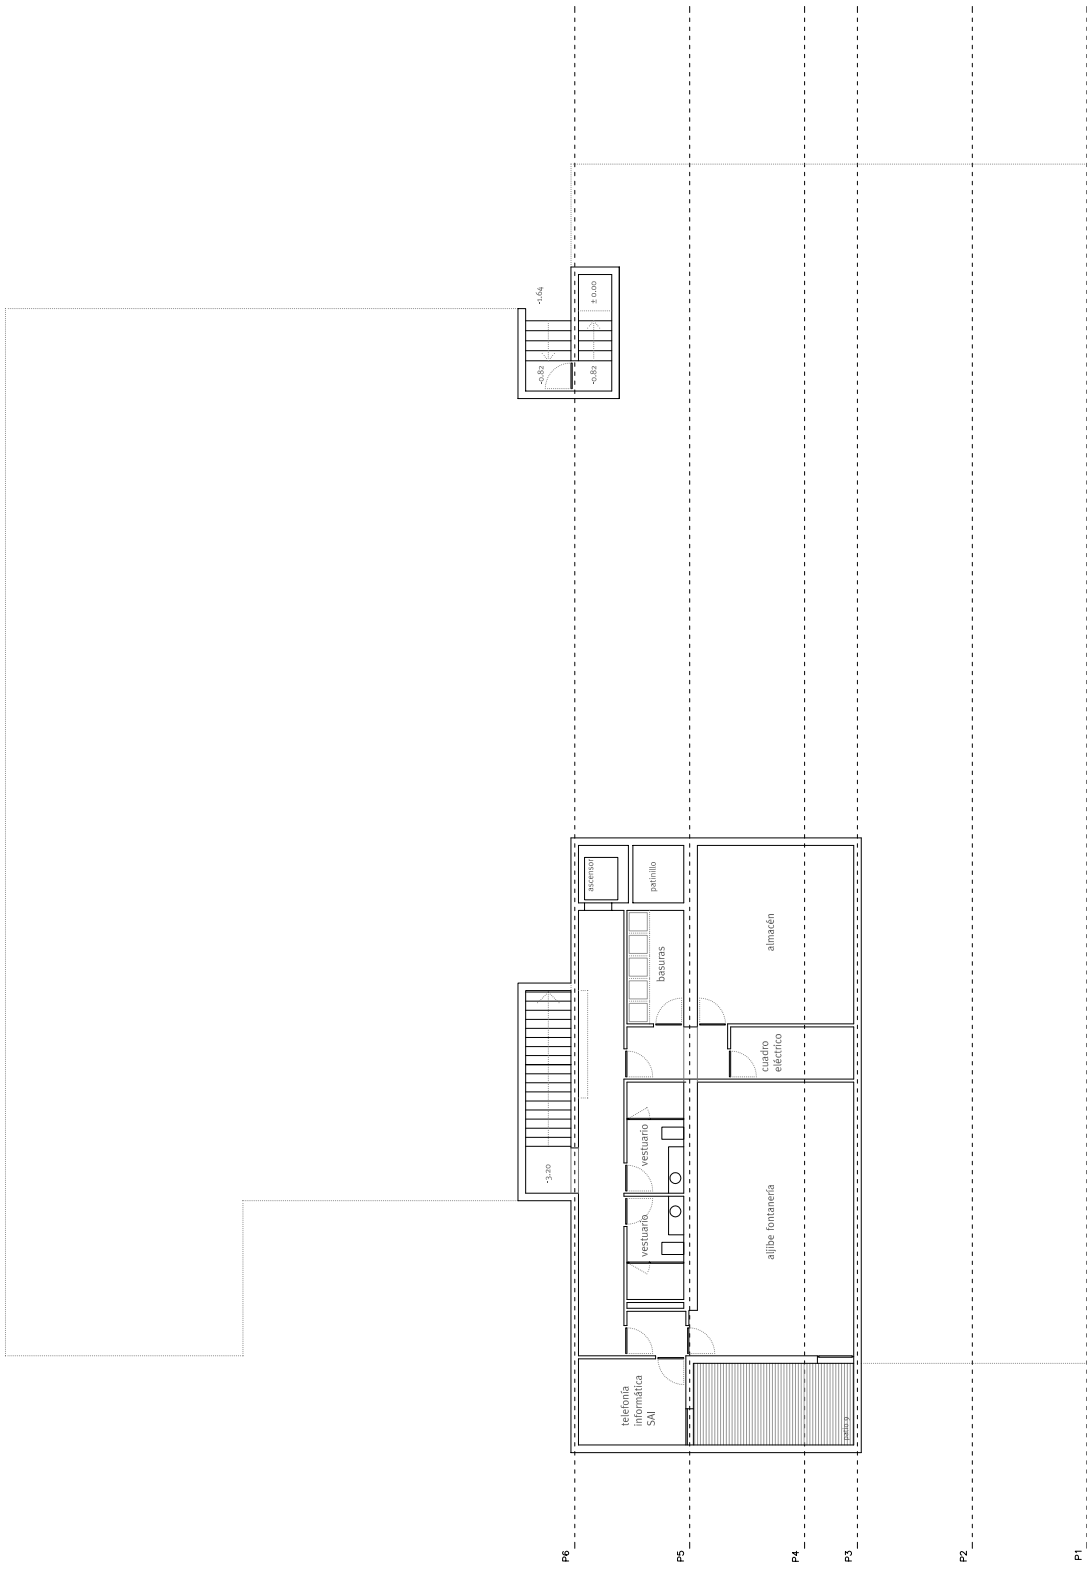


Arquitectura planta sótano 1/250 N

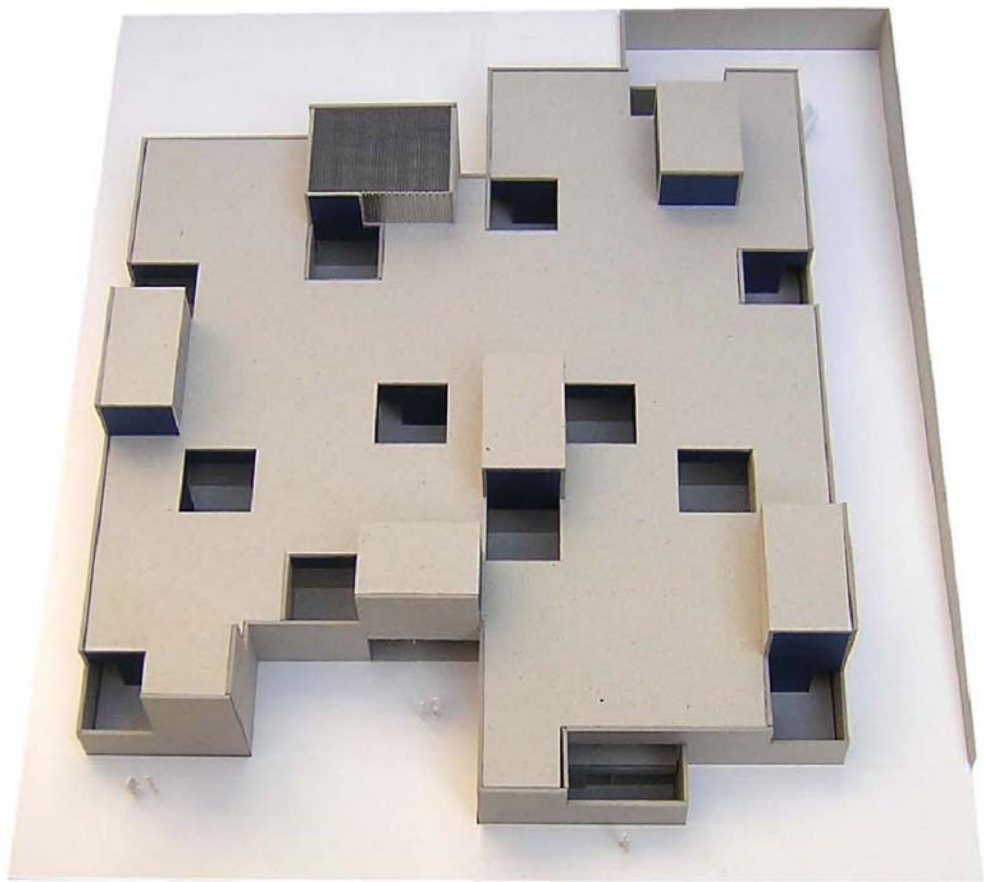

estudio entresitio  
César Jiménez de Tejada Benavides  
María Hurtado de Mendoza Wahrolén  
José María Hurtado de Mendoza Wahrolén

CMS usera


madrid  salud

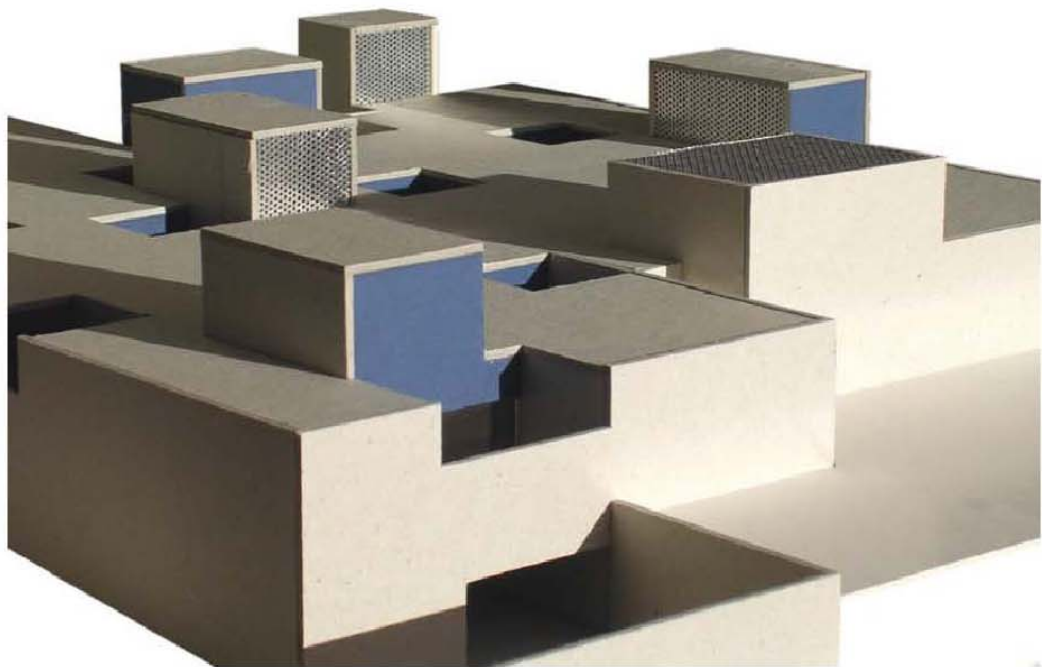

estudio entresitio  
César Jiménez de Tejada Benavides  
María Hurtado de Mendoza Wahrolén  
José María Hurtado de Mendoza Wahrolén

CMS usera

madrid  salud

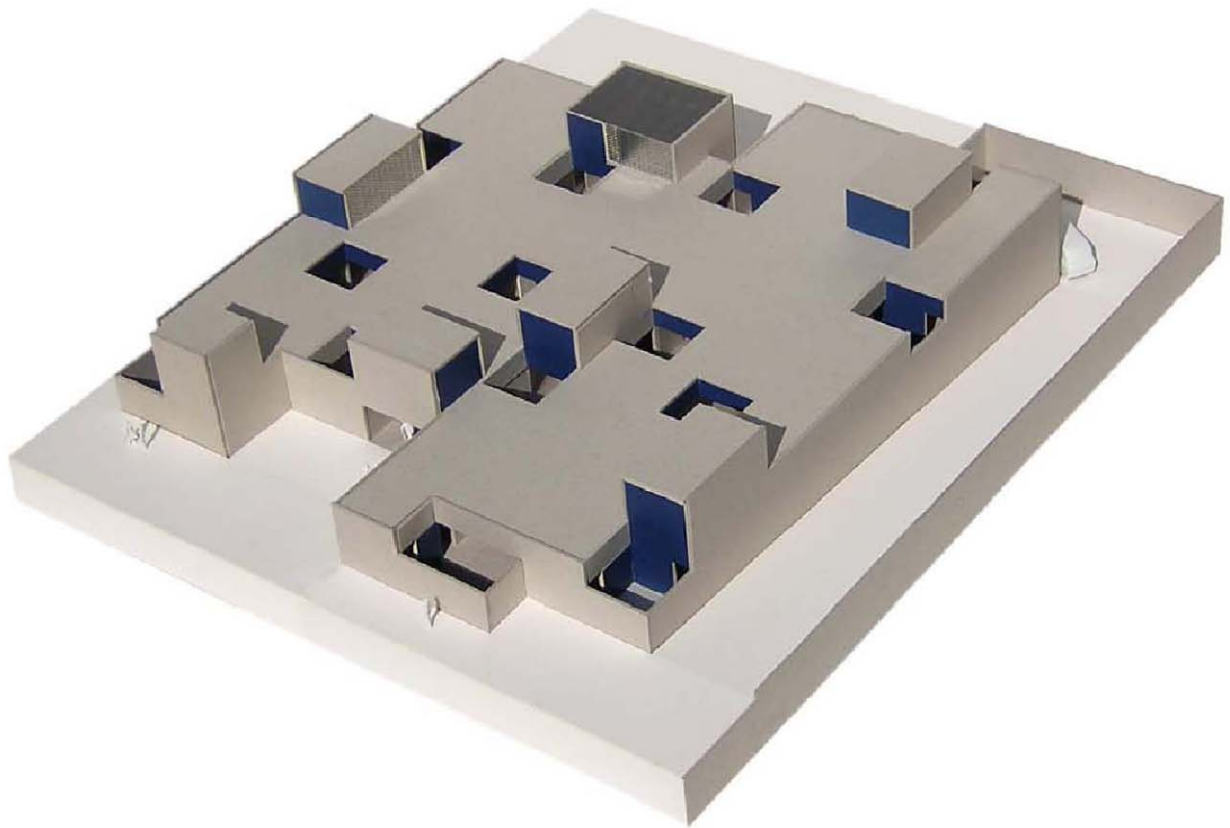

estudio entresitio  
César Jiménez de Tejada Benavides  
María Hurtado de Mendoza Wahrolén  
José María Hurtado de Mendoza Wahrolén

CMS usera

madrid  salud