


- LEYENDA**
- EJES PRINCIPALES
 - ENLACE DE VÍAS EXISTENTES
 - VÍAS CICLISTAS EXISTENTE
 - - - VÍAS CICLISTAS EN EJECUCIÓN
 - - - VÍAS CICLISTAS PROYECTADAS PLAN REGIONAL DE VÍAS CICLISTAS
 - 3** IDENTIFICACIÓN DE EJES PRINCIPALES
 - M** IDENTIFICACIÓN DE TRAMOS HOMOGÉNEOS
- OTROS SIGNOS**
- LIMITE DEL TÉRMINO MUNICIPAL DE MADRID
 - LIMITE DISTRITAL
 - PROYECTOS URBANÍSTICOS CON INCIDENCIAS EN LA RED VIARIA

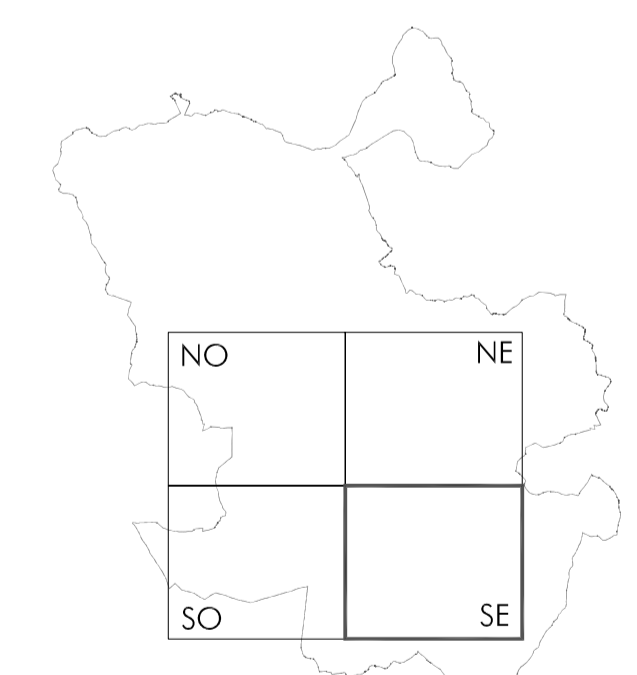

PLANO Nº **P1.2**

TÍTULO **TRAMOS HOMOGÉNEOS DE LOS EJES PRINCIPALES ZONA SE**

FECHA **ABRIL 08** DOCUMENTO DE APROBACIÓN DEFINITIVA

ESCALA **1/20.000** NORTE

PLAN DIRECTOR DE MOVILIDAD CICLISTA DE MADRID