


DELIMITACIÓN UNIDAD DE EJECUCIÓN APE.04.09

FINCAS APORTADAS

FINCA Nº	TITULAR	CUOTA INT. %	SUPERFICIE
1	Fundación Apostol Santiago	51,552650 %	11.221,76 m <sup>2</sup>
	Desarrollos Valedeluentes S.L.	48,447350 %	
	Fundación Apostol Santiago	41,6567190 %	
	Desarrollos Valedeluentes S.L.	39,4475045 %	
2	Maria Dulce Lazcano Hiermández	6,9238450 %	20.866,15 m <sup>2</sup>
	Maria Inmaculada Lazcano Hiermández	6,9238450 %	
	Jaime Lazcano Hiermández	5,3480865 %	
3	Desarrollos Valedeluentes S.L.	48,447350 %	882,76 m <sup>2</sup>
4	Fundación Apostol Santiago	51,550000 %	2.098,01 m <sup>2</sup>
	Desarrollos Valedeluentes S.L.	48,450000 %	
5	Fundación Apostol Santiago	51,650000 %	103,39 m <sup>2</sup>
	Desarrollos Valedeluentes S.L.	48,450000 %	
6	Fundación Apostol Santiago	51,550000 %	5.304,14 m <sup>2</sup>
	Desarrollos Valedeluentes S.L.	48,450000 %	
7	Fundación Apostol Santiago	51,552650 %	146,03 m <sup>2</sup>
	Desarrollos Valedeluentes S.L.	48,447350 %	
8	Fundación Apostol Santiago	51,552650 %	2.127,04 m <sup>2</sup>
	Desarrollos Valedeluentes S.L.	48,447350 %	
9	Fundación Apostol Santiago	51,552650 %	1.706,55 m <sup>2</sup>
	Desarrollos Valedeluentes S.L.	48,447350 %	
	Fundación Apostol Santiago	41,6567190 %	
	Desarrollos Valedeluentes S.L.	39,4475045 %	
10	Maria Dulce Lazcano Hiermández	6,9238450 %	6.326,99 m <sup>2</sup>
	Maria Inmaculada Lazcano Hiermández	6,9238450 %	
	Jaime Lazcano Hiermández	5,3480865 %	
11	Ayuntamiento de Madrid	100%	1.168,17 m <sup>2</sup>
	TOTAL		517.950,99 m <sup>2</sup>

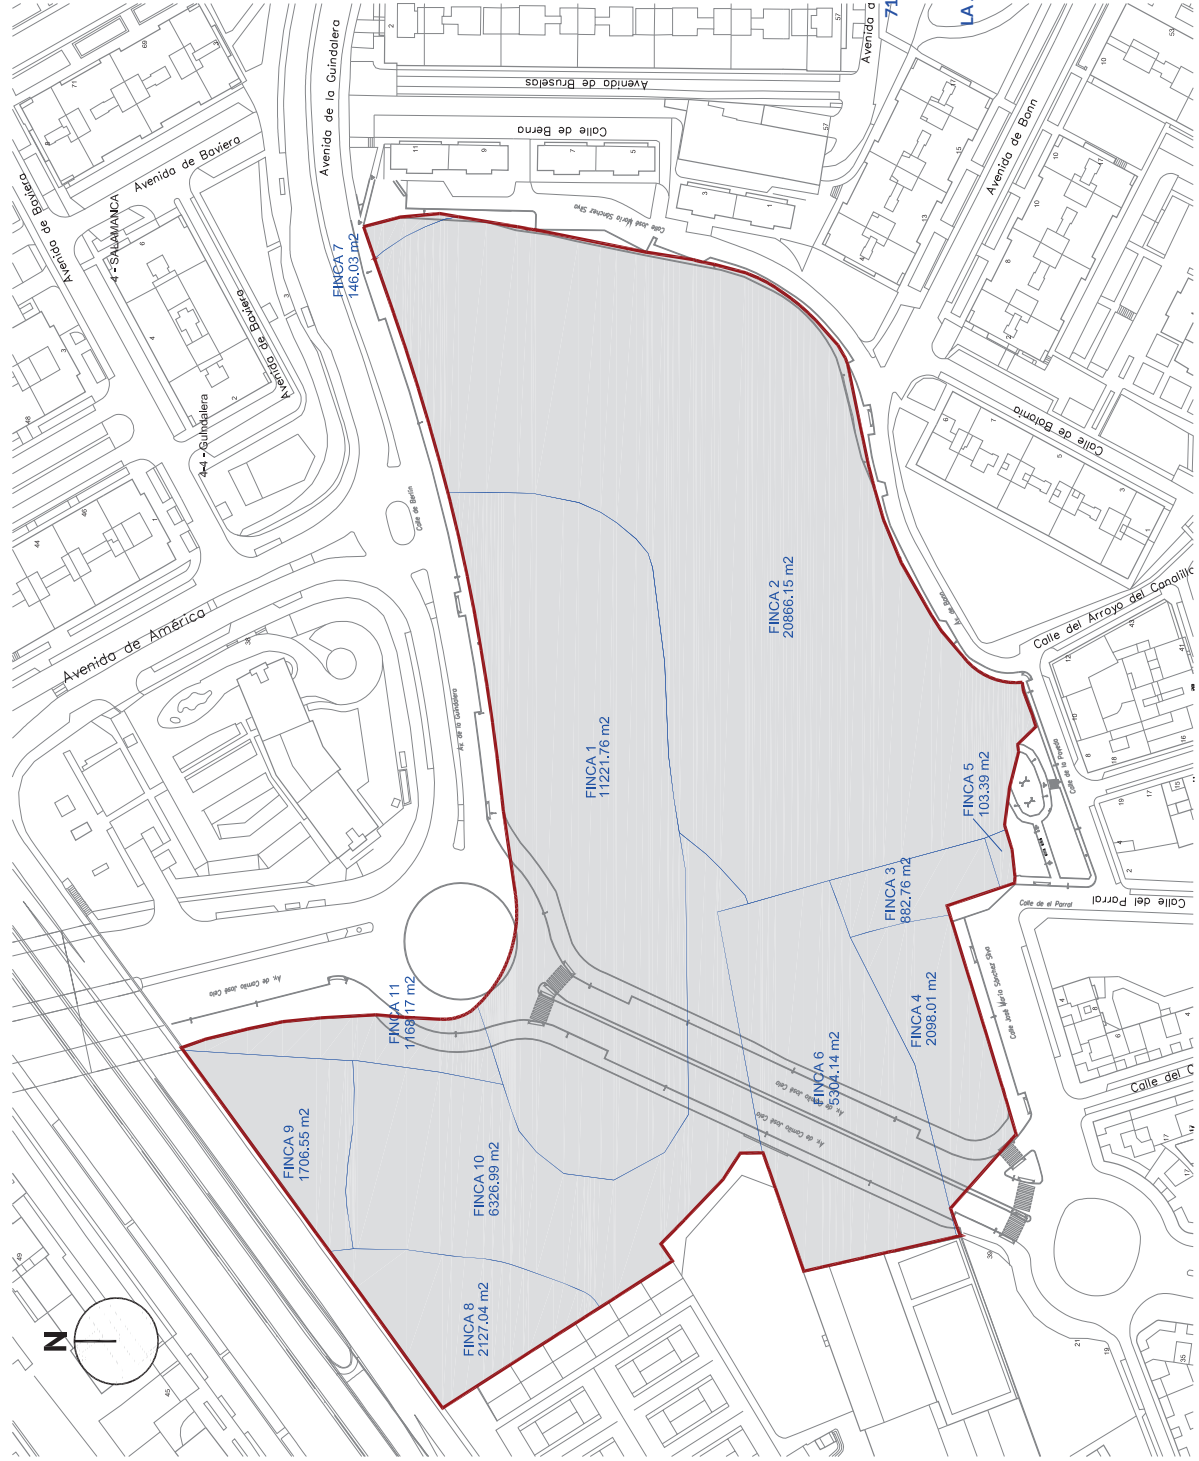

Este plano se corresponde con el expediente 711/2023/05675, aprobado por acuerdo de la Junta de Gobierno de fecha 8 de noviembre de 2023

Firmado electrónicamente.  
**LA JEFA DE SERVICIO DE GESTIÓN DE PROYECTOS SINGULARES**  
 Teresa López Díaz

UNIDAD DE EJECUCIÓN APE.04.09 CLUB SANTIAGO

PROBLEMA JUNTA DE COMPENSACIÓN APE.04.09 CLUB SANTIAGO

PROYECTO DE REPARCELACIÓN

ORDESA

TECNICO:

PROPIEDAD:

PLANO Nº: 04

FECHA: JUNIO 2023

ESCALA: 1/1.500 - A3



Fecha Firma: 22/02/2024 10:57:48  
 CSV: 1UMINNSK28FB907

TERESA LOPEZ DIAZ - JEFA DE SERVICIO  
 URL de Verificación: [https://siv.mvmadrid.es/VECSV\\_WBCONSULTAINTRA/VerificarCove.do](https://siv.mvmadrid.es/VECSV_WBCONSULTAINTRA/VerificarCove.do)

