


1EATCUR383HIR5VR

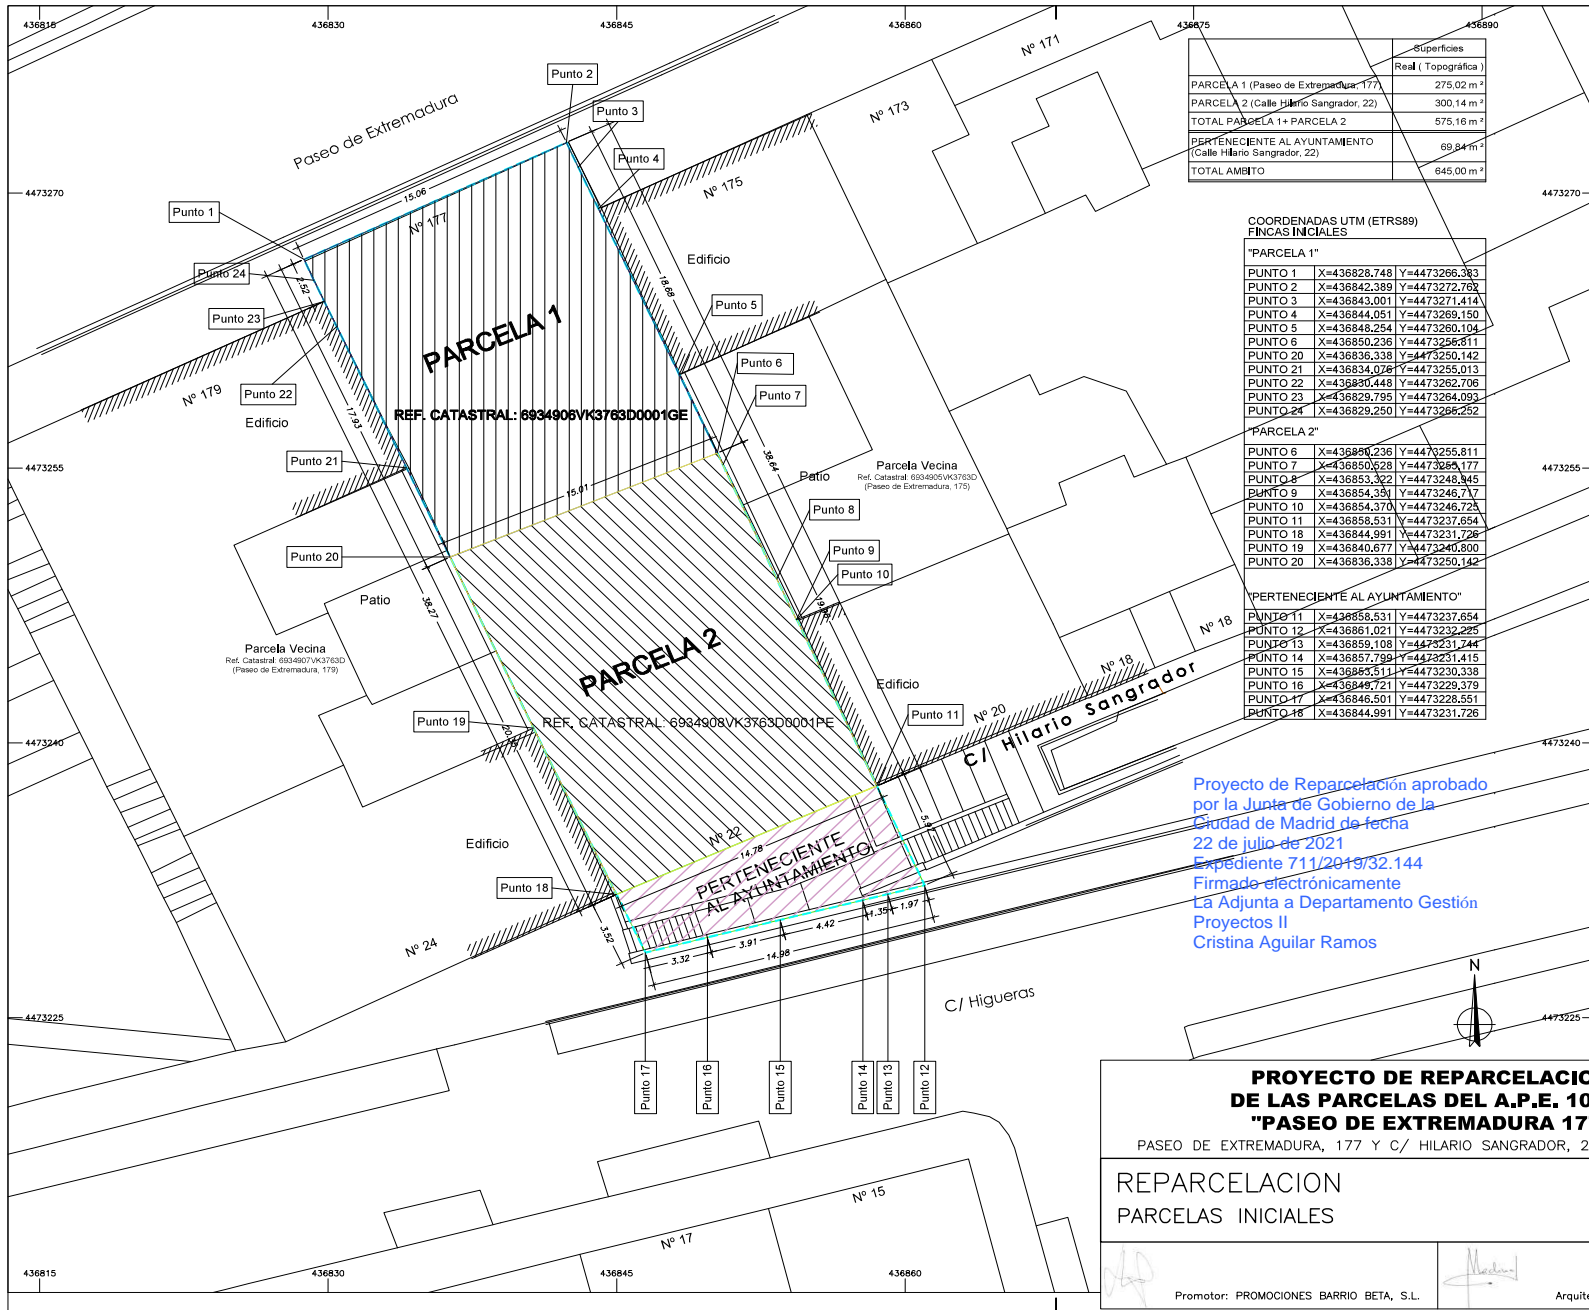

	Superficies
	Real ( Topográfica)
PARCELA 1 (Paseo de Extremadura, 177)	275,02 m <sup>2</sup>
PARCELA 2 (Calle Hilario Sangrador, 22)	300,14 m <sup>2</sup>
TOTAL PARCELA 1+ PARCELA 2	575,16 m <sup>2</sup>
PERTENECIENTE AL AYUNTAMIENTO (Calle Hilario Sangrador, 22)	69,84 m <sup>2</sup>
TOTAL AMBITO	645,00 m <sup>2</sup>

**COORDENADAS UTM (ETRS89)  
FINCAS INICIALES**

"PARCELA 1"	
PUNTO 1	X=436828,748 Y=4473266,383
PUNTO 2	X=436842,389 Y=4473272,762
PUNTO 3	X=436843,001 Y=4473271,414
PUNTO 4	X=436844,051 Y=4473269,150
PUNTO 5	X=436848,254 Y=4473255,811
PUNTO 6	X=436850,236 Y=4473256,811
PUNTO 20	X=436836,338 Y=4473250,142
PUNTO 21	X=436834,026 Y=4473255,013
PUNTO 22	X=436830,448 Y=4473262,706
PUNTO 23	X=436829,795 Y=4473264,093
PUNTO 24	X=436829,250 Y=4473265,252

"PARCELA 2"	
PUNTO 6	X=436846,236 Y=4473255,811
PUNTO 7	X=436850,228 Y=4473255,177
PUNTO 8	X=436853,322 Y=4473248,945
PUNTO 9	X=436854,370 Y=4473246,717
PUNTO 10	X=436854,370 Y=4473246,725
PUNTO 11	X=436858,531 Y=4473237,654
PUNTO 18	X=436844,991 Y=4473231,726
PUNTO 19	X=436840,677 Y=4473240,800
PUNTO 20	X=436836,338 Y=4473250,142

"PERTENECIENTE AL AYUNTAMIENTO"	
PUNTO 11	X=436858,531 Y=4473237,654
PUNTO 12	X=436861,021 Y=4473232,225
PUNTO 13	X=436859,108 Y=4473231,744
PUNTO 14	X=436857,799 Y=4473231,415
PUNTO 15	X=436853,511 Y=4473230,338
PUNTO 16	X=436849,721 Y=4473229,379
PUNTO 17	X=436846,501 Y=4473228,551
PUNTO 18	X=436844,991 Y=4473231,726

**COORDENADAS UTM (ETRS89)  
DELIMITACION DEL AMBITO**

PUNTO 1	X=436828,748 Y=4473266,383
PUNTO 2	X=436842,389 Y=4473272,762
PUNTO 3	X=436843,001 Y=4473271,414
PUNTO 4	X=436844,051 Y=4473269,150
PUNTO 5	X=436848,254 Y=4473250,104
PUNTO 6	X=436850,236 Y=4473255,811
PUNTO 7	X=436850,228 Y=4473255,177
PUNTO 8	X=436853,322 Y=4473248,945
PUNTO 9	X=436854,351 Y=4473246,717
PUNTO 10	X=436854,370 Y=4473246,725
PUNTO 11	X=436858,531 Y=4473237,654
PUNTO 12	X=436861,021 Y=4473232,225
PUNTO 13	X=436859,108 Y=4473231,744
PUNTO 14	X=436857,799 Y=4473231,415
PUNTO 15	X=436853,511 Y=4473230,338
PUNTO 16	X=436849,721 Y=4473229,379
PUNTO 17	X=436846,501 Y=4473228,551
PUNTO 18	X=436844,991 Y=4473231,726
PUNTO 19	X=436840,677 Y=4473240,800
PUNTO 20	X=436836,338 Y=4473250,142
PUNTO 21	X=436834,076 Y=4473255,013
PUNTO 22	X=436830,448 Y=4473262,706
PUNTO 23	X=436829,795 Y=4473264,093
PUNTO 24	X=436829,250 Y=4473265,252

Sistema Coordenadas UTM-ETRS89 (HUSO 30)  
Altitud referidas al Modelo Geoidal EGM08  
Ecuidistancia entre Curvas= 0.20 m.

Proyecto de Reparcelación aprobado por la Junta de Gobierno de la Ciudad de Madrid de fecha 22 de julio de 2021  
Expediente 711/2019/32.144  
Firmado electrónicamente  
La Adjunta a Departamento Gestión Proyectos II  
Cristina Aguilar Ramos

Parcela Paseo de Extremadura, nº 177 REF. CATASTRAL: 6934908VK3763D0001GE
Parcela C/ Hilario Sangrador, nº 22 REF. CATASTRAL: 6934908VK3763D0001PE

**S. TOPOGRÁFICA= 275,021 m<sup>2</sup>.**  
(Finca P<sup>º</sup>, Extremadura, 177)

**S. TOPOGRÁFICA= 300,139 m<sup>2</sup>.**  
(Finca C/ Hilario Sangrador, 22)

PROYECTO DE REPARCELACION DE LAS PARCELAS DEL A.P.E. 10,18 "PASEO DE EXTREMADURA 177"		SUSTITUYE A PLANO :	
PASEO DE EXTREMADURA, 177 Y C/ HILARIO SANGRADOR, 22 28011 MADRID		V-01	SEPTIEMBRE 2020
		V-00	ABRIL 2020
REPARCELACION PARCELAS INICIALES		02	OCTUBRE 2019
		V-02	DICIEMBRE 2020
04		PLANO	VERSION
1/250		FECHA	
Escalera		ESCALA	

Promotor: PROMOCIONES BARRIO BETA, S.L.      Arquitecto. F. M. A.

Información de Firmantes del Documento



CRISTINA AGUILAR RAMOS - ADJUNTA A DEPARTAMENTO  
URL de Verificación: <https://sede.madrid.es/csv>

Fecha Firma: 13/09/2021 13:41:22  
CSV : 1EATCUR383HIR5VR

