




PUNTOS DE COORDENADAS GEORREFERENCIAS PARCELA RESULTANTE 1		
PUNTO	VALOR X	VALOR Y
P1	442992.226	4472651.397
P2	442961.487	4472607.891
P8	442936.099	4472616.716
P7	442971.343	4472665.031

PUNTOS DE COORDENADAS GEORREFERENCIAS PARCELA RESULTANTE 2		
PUNTO	VALOR X	VALOR Y
P3	442924.052	4472620.888
P4	442928.066	4472634.378
P5	442922.250	4472638.484
P6	442950.462	4472678.664
P7	442971.343	4472665.031
P8	442936.099	4472616.716

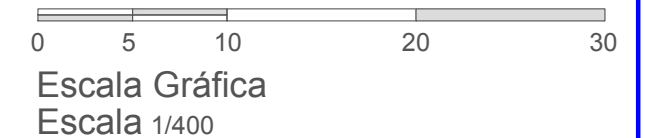

**JUNTA DE COMPENSACIÓN VALDERRIBAS-PAJARITOS**

**APE.03.05 -VALDERRIBAS - PAJARITOS.**

**ARQUITECTO:**  
JOAQUÍN ALBERTOS DÍEZ

**TÉCNICO URBANISTA:**  
JOSE FERNANDO CASADO GÓMEZ

**TÉCNICO EN DESARROLLOS URBANÍSTICOS:**  
BORJA CASADO SEVILLANO

**PLANO:**  
PARCELAS RESULTANTES GEORREFERENCIADAS

**Nº** 12

**FECHA**  
AGOSTO 2017

**ESCALA**  
1/400