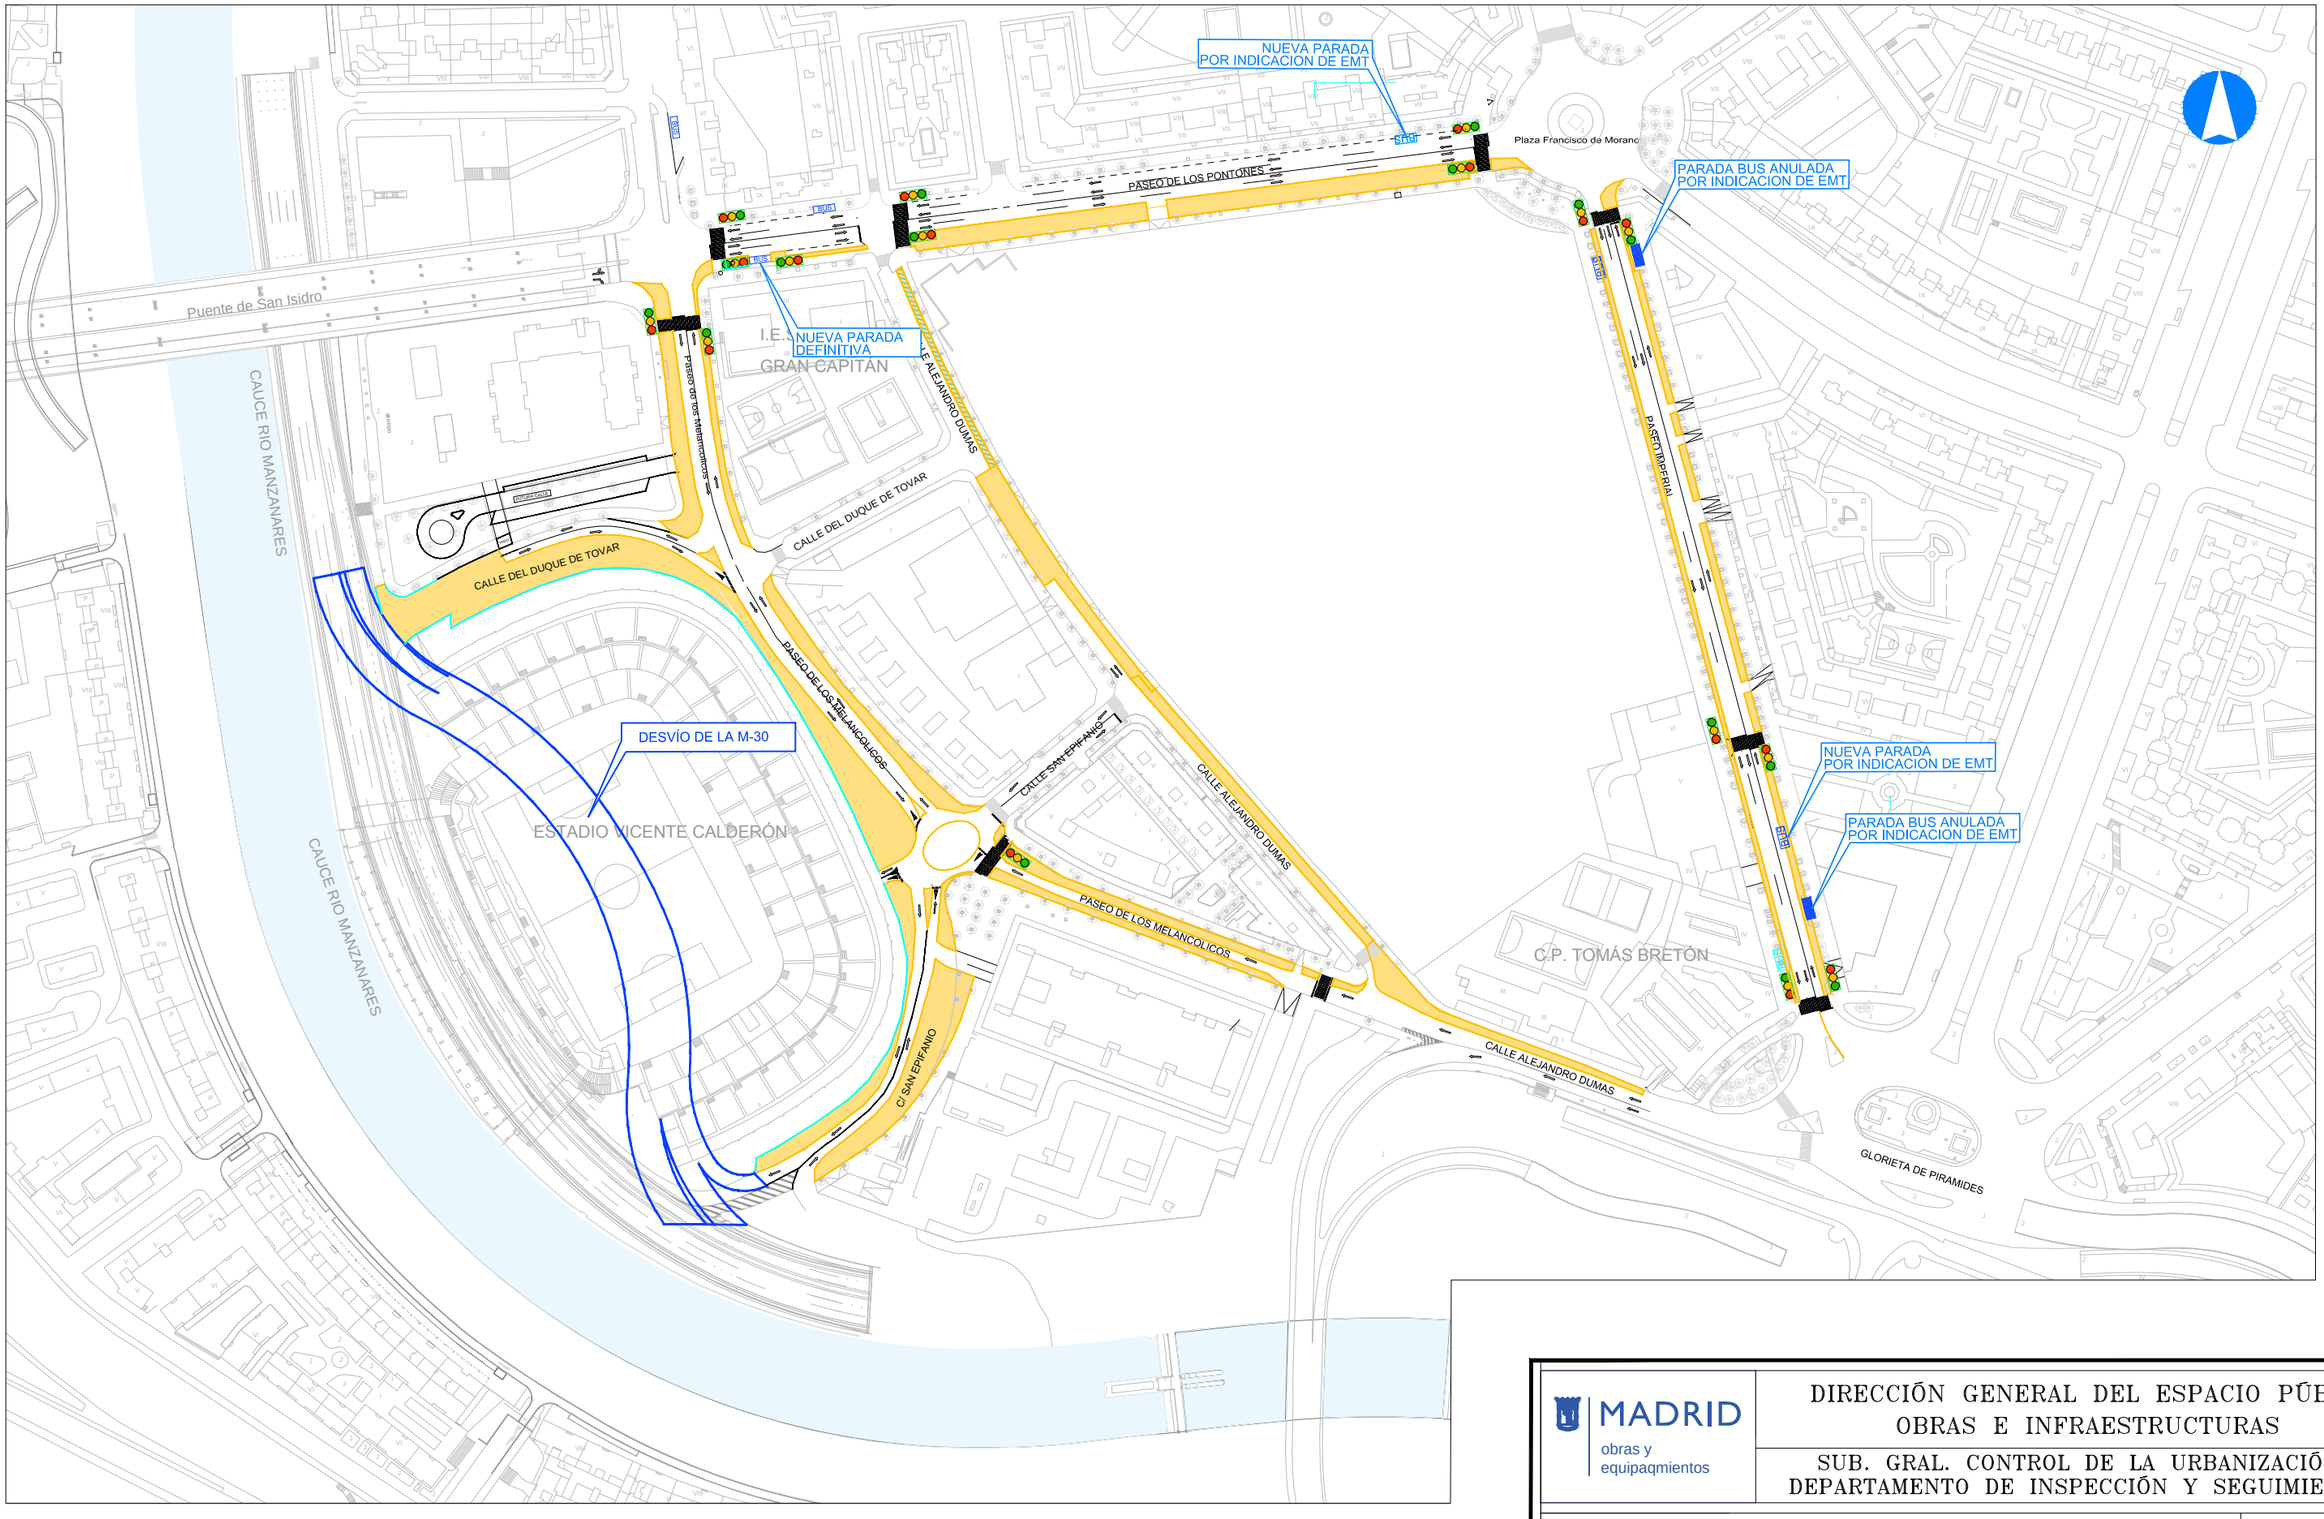

MADRID
obras y
equipaqmientos

DIRECCIÓN GENERAL DEL ESPACIO PÚBLICO
OBRAS E INFRAESTRUCTURAS

SUB. GRAL. CONTROL DE LA URBANIZACIÓN
DEPARTAMENTO DE INSPECCIÓN Y SEGUIMIENTO

OCUPACIÓN DE CALZADA MES MARZO 2020

APE 02.27

DISTRITO Nº:
2
ARGANZUELA