



Alzado Posterior

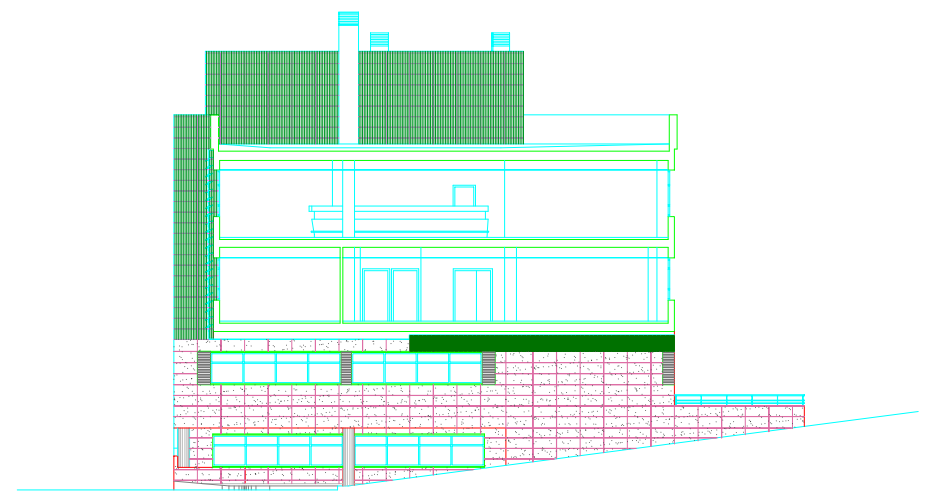

Alzado Lateral Derecho

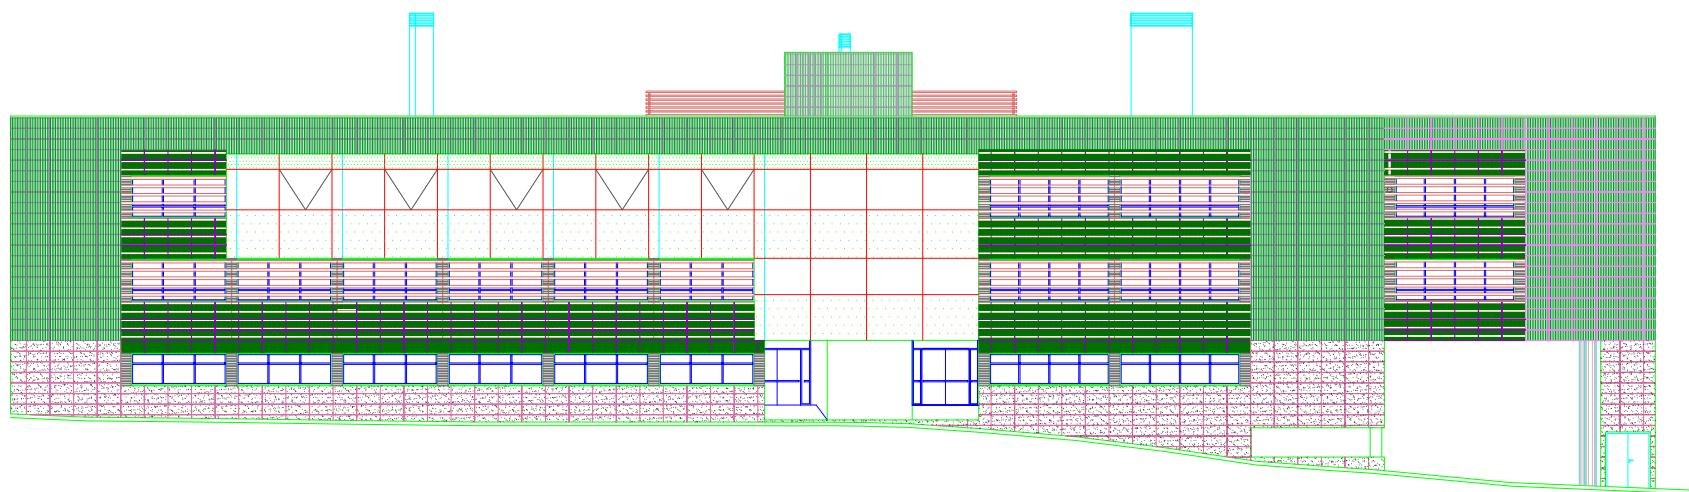

Alzado Principal




Foto


# CENTRO MUNICIPAL DE MAYORES Y CENTRO DE DÍA MIXTO PAMPLONA- DISTRITO TETUAN




madrid

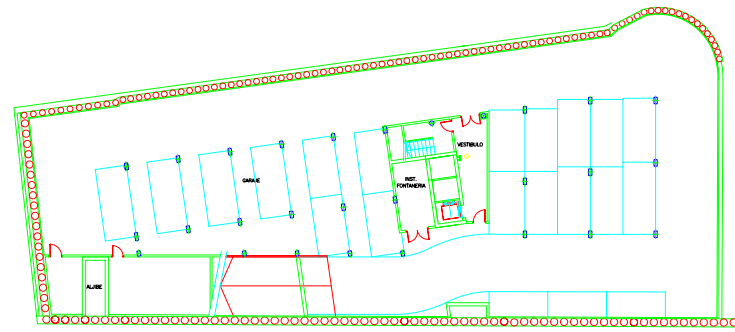


Planta Sotano

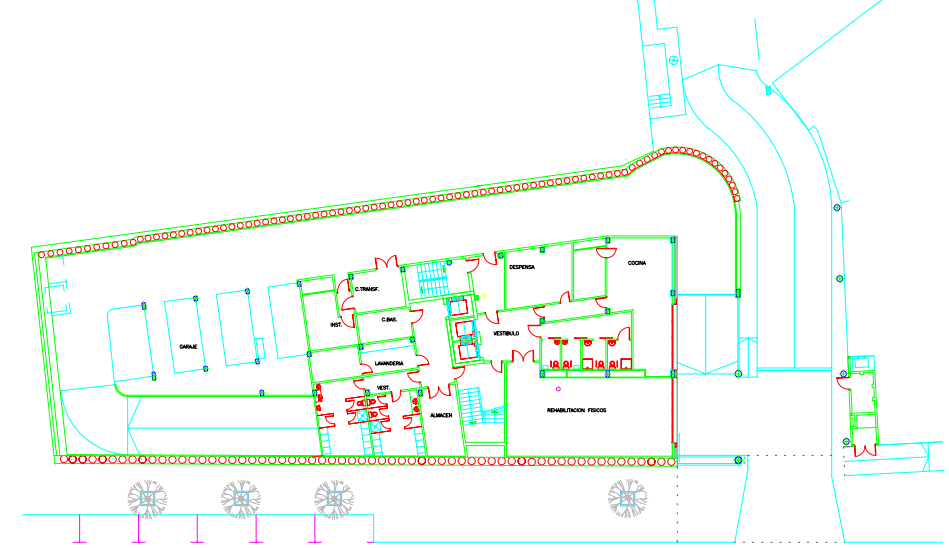

Planta Semisotano

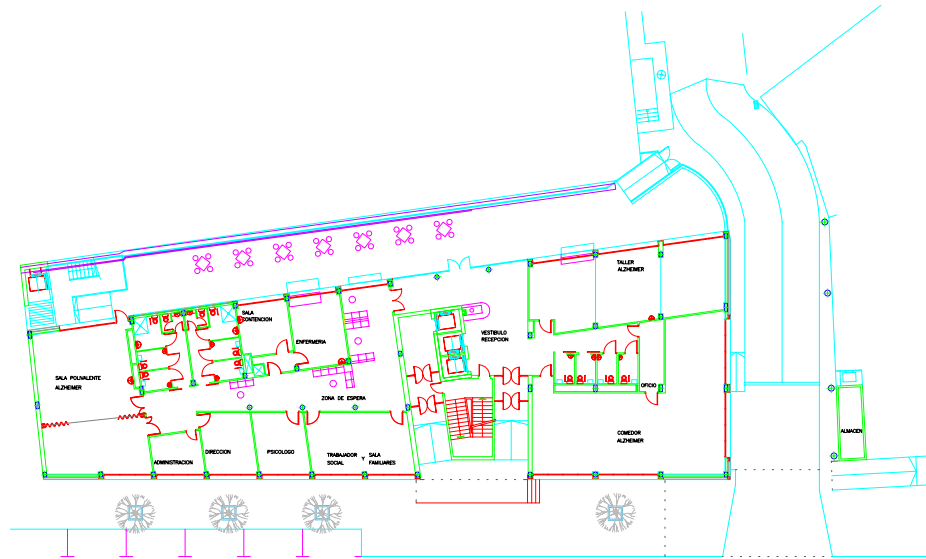


Planta Baja

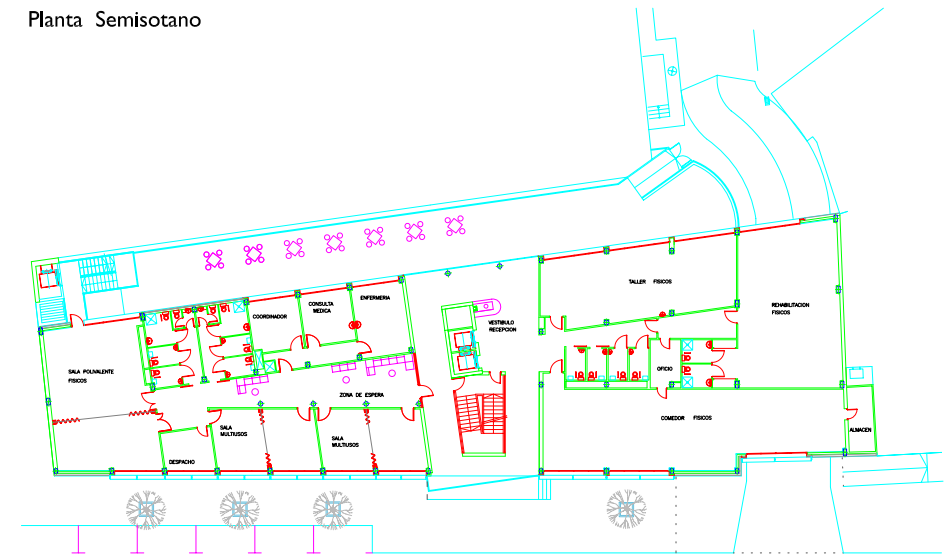

Planta Primera



Planta Segunda

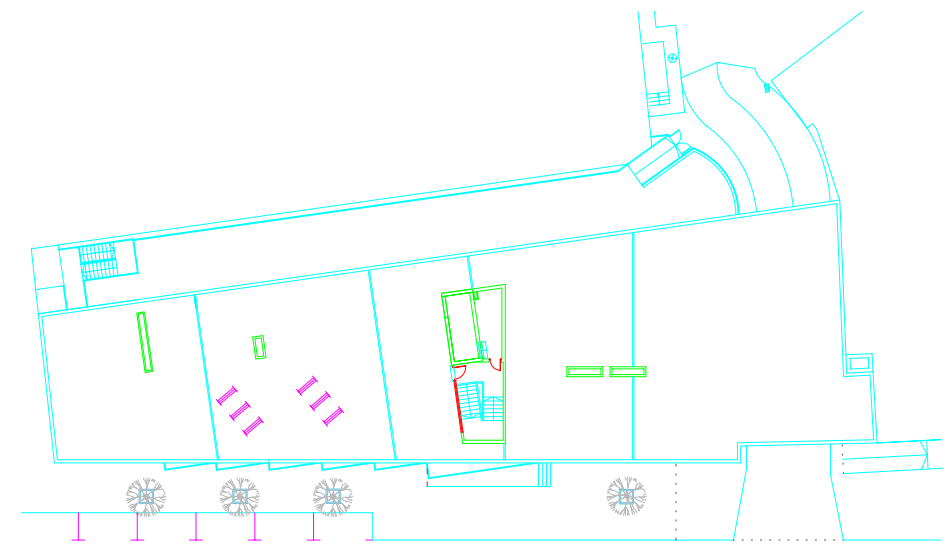

Planta Cubierta

# CENTRO MUNICIPAL DE MAYORES Y CENTRO DE DÍA MIXTO PAMPLONA- DISTRITO TETUAN



madrid