

FECHA: DICIEMBRE 2008



**JUNTA MUNICIPAL DE USUARIA**

PROYECTO:  
**ACONDICIONAMIENTO E INSTALACIONES DEPORTIVAS  
 EN EL BARRIO MESETA DE ORCASITAS**

EMPLAZAMIENTO:  
**C/ TALBOT, 10**

ESCALA:  
**1/500**

PLANO:  
**EMPLAZAMIENTO DE LAS INSTALACIONES  
 Y CERRAMIENTO**

Nº DE PLANO:  
**02**

TECNICO MUNICIPAL:  
**D. DIEGO CALATRAVA MIGUEL**

JEFE SECCIÓN VÍAS PÚBLICAS Y E. U.:  
**D. MANUEL MONTERO ARROYO**

CALLE DEL TALBOT

CALLE DEL  
 DOS CABALLOS

4C  
 4B  
 4A  
 4L  
 4K  
 4J

ZONA 1

ZONA 2

ZONA 3

ZONA 4

ZONA 5

ZONA 6

ZONA 7

ZONA 8

HORMIGÓN  
 +  
 SLURRY

AREA  
 GIMNASIA


AREA  
 INFANTIL

TRANSFORMADOR

LAVADERO


HANGAR, TALLER, ALMACÉN

APARCAMIENTO AUTOBUSES

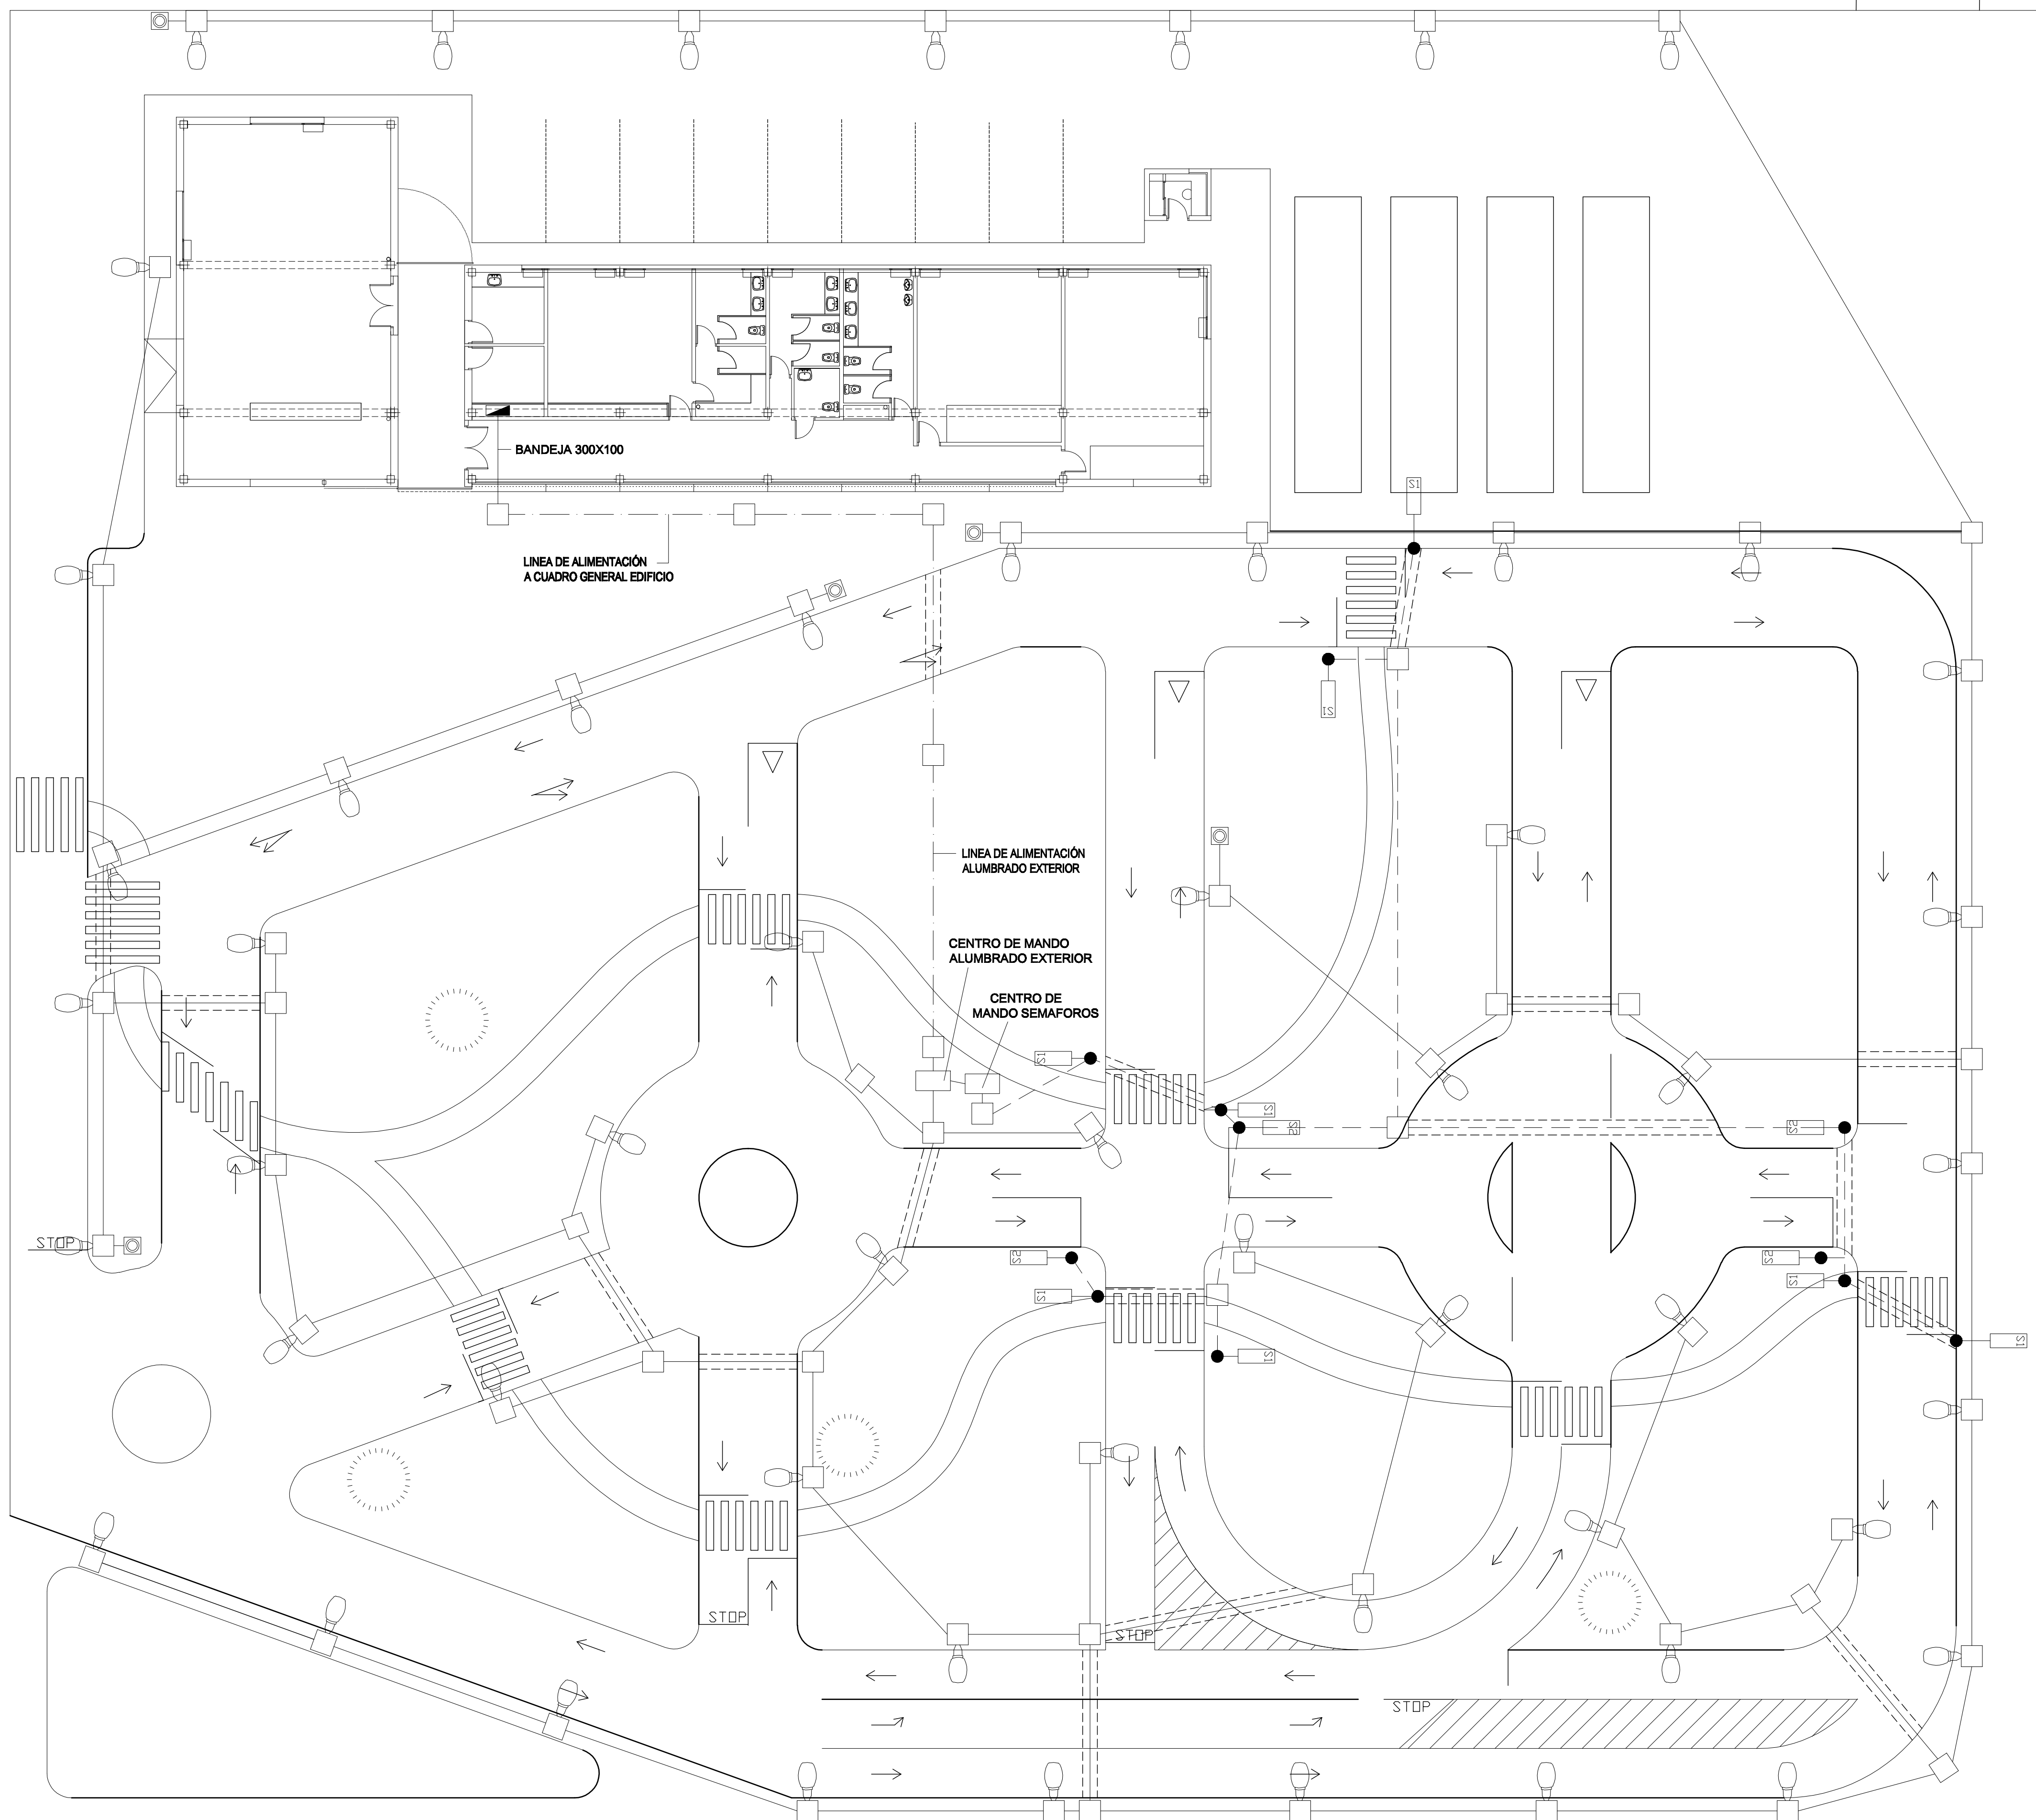

SIMBOLOGIA	
	LUMINARIA ESFERICA 100w. S.A.P. SOBRE POSTE DE 3,5 m.
	ARQUETA REGISTRABLE 60X60 cm.
	SEMAFORO
	PICA DE TOMA DE TIERRA EN ARQUETA
	TUBO DE PVC ENTERRADO
	TUBO DE PVC REFORZADO BAJO CALZADA


FECHA: DICIEMBRE 2008		<b>JUNTA MUNICIPAL DE USUARIA</b>	
	PROYECTO: <b>ACONDICIONAMIENTO E INSTALACIONES DEPORTIVAS EN EL BARRIO MESETA DE ORCASITAS</b>		
EMPLAZAMIENTO: C/ TALBOT, 10	ESCALA: 1/200		
PLANO: <b>CENTRO DE EDUCACIÓN VIAL (ELECTRICIDAD)</b>	Nº DE PLANO:		<b>03.2</b>
TECNICO MUNICIPAL:	JEFE SECCIÓN VÍAS PÚBLICAS Y E. U.:		
D. DIEGO CALATRAVA MIGUEL	D. MANUEL MONTERO ARROYO		

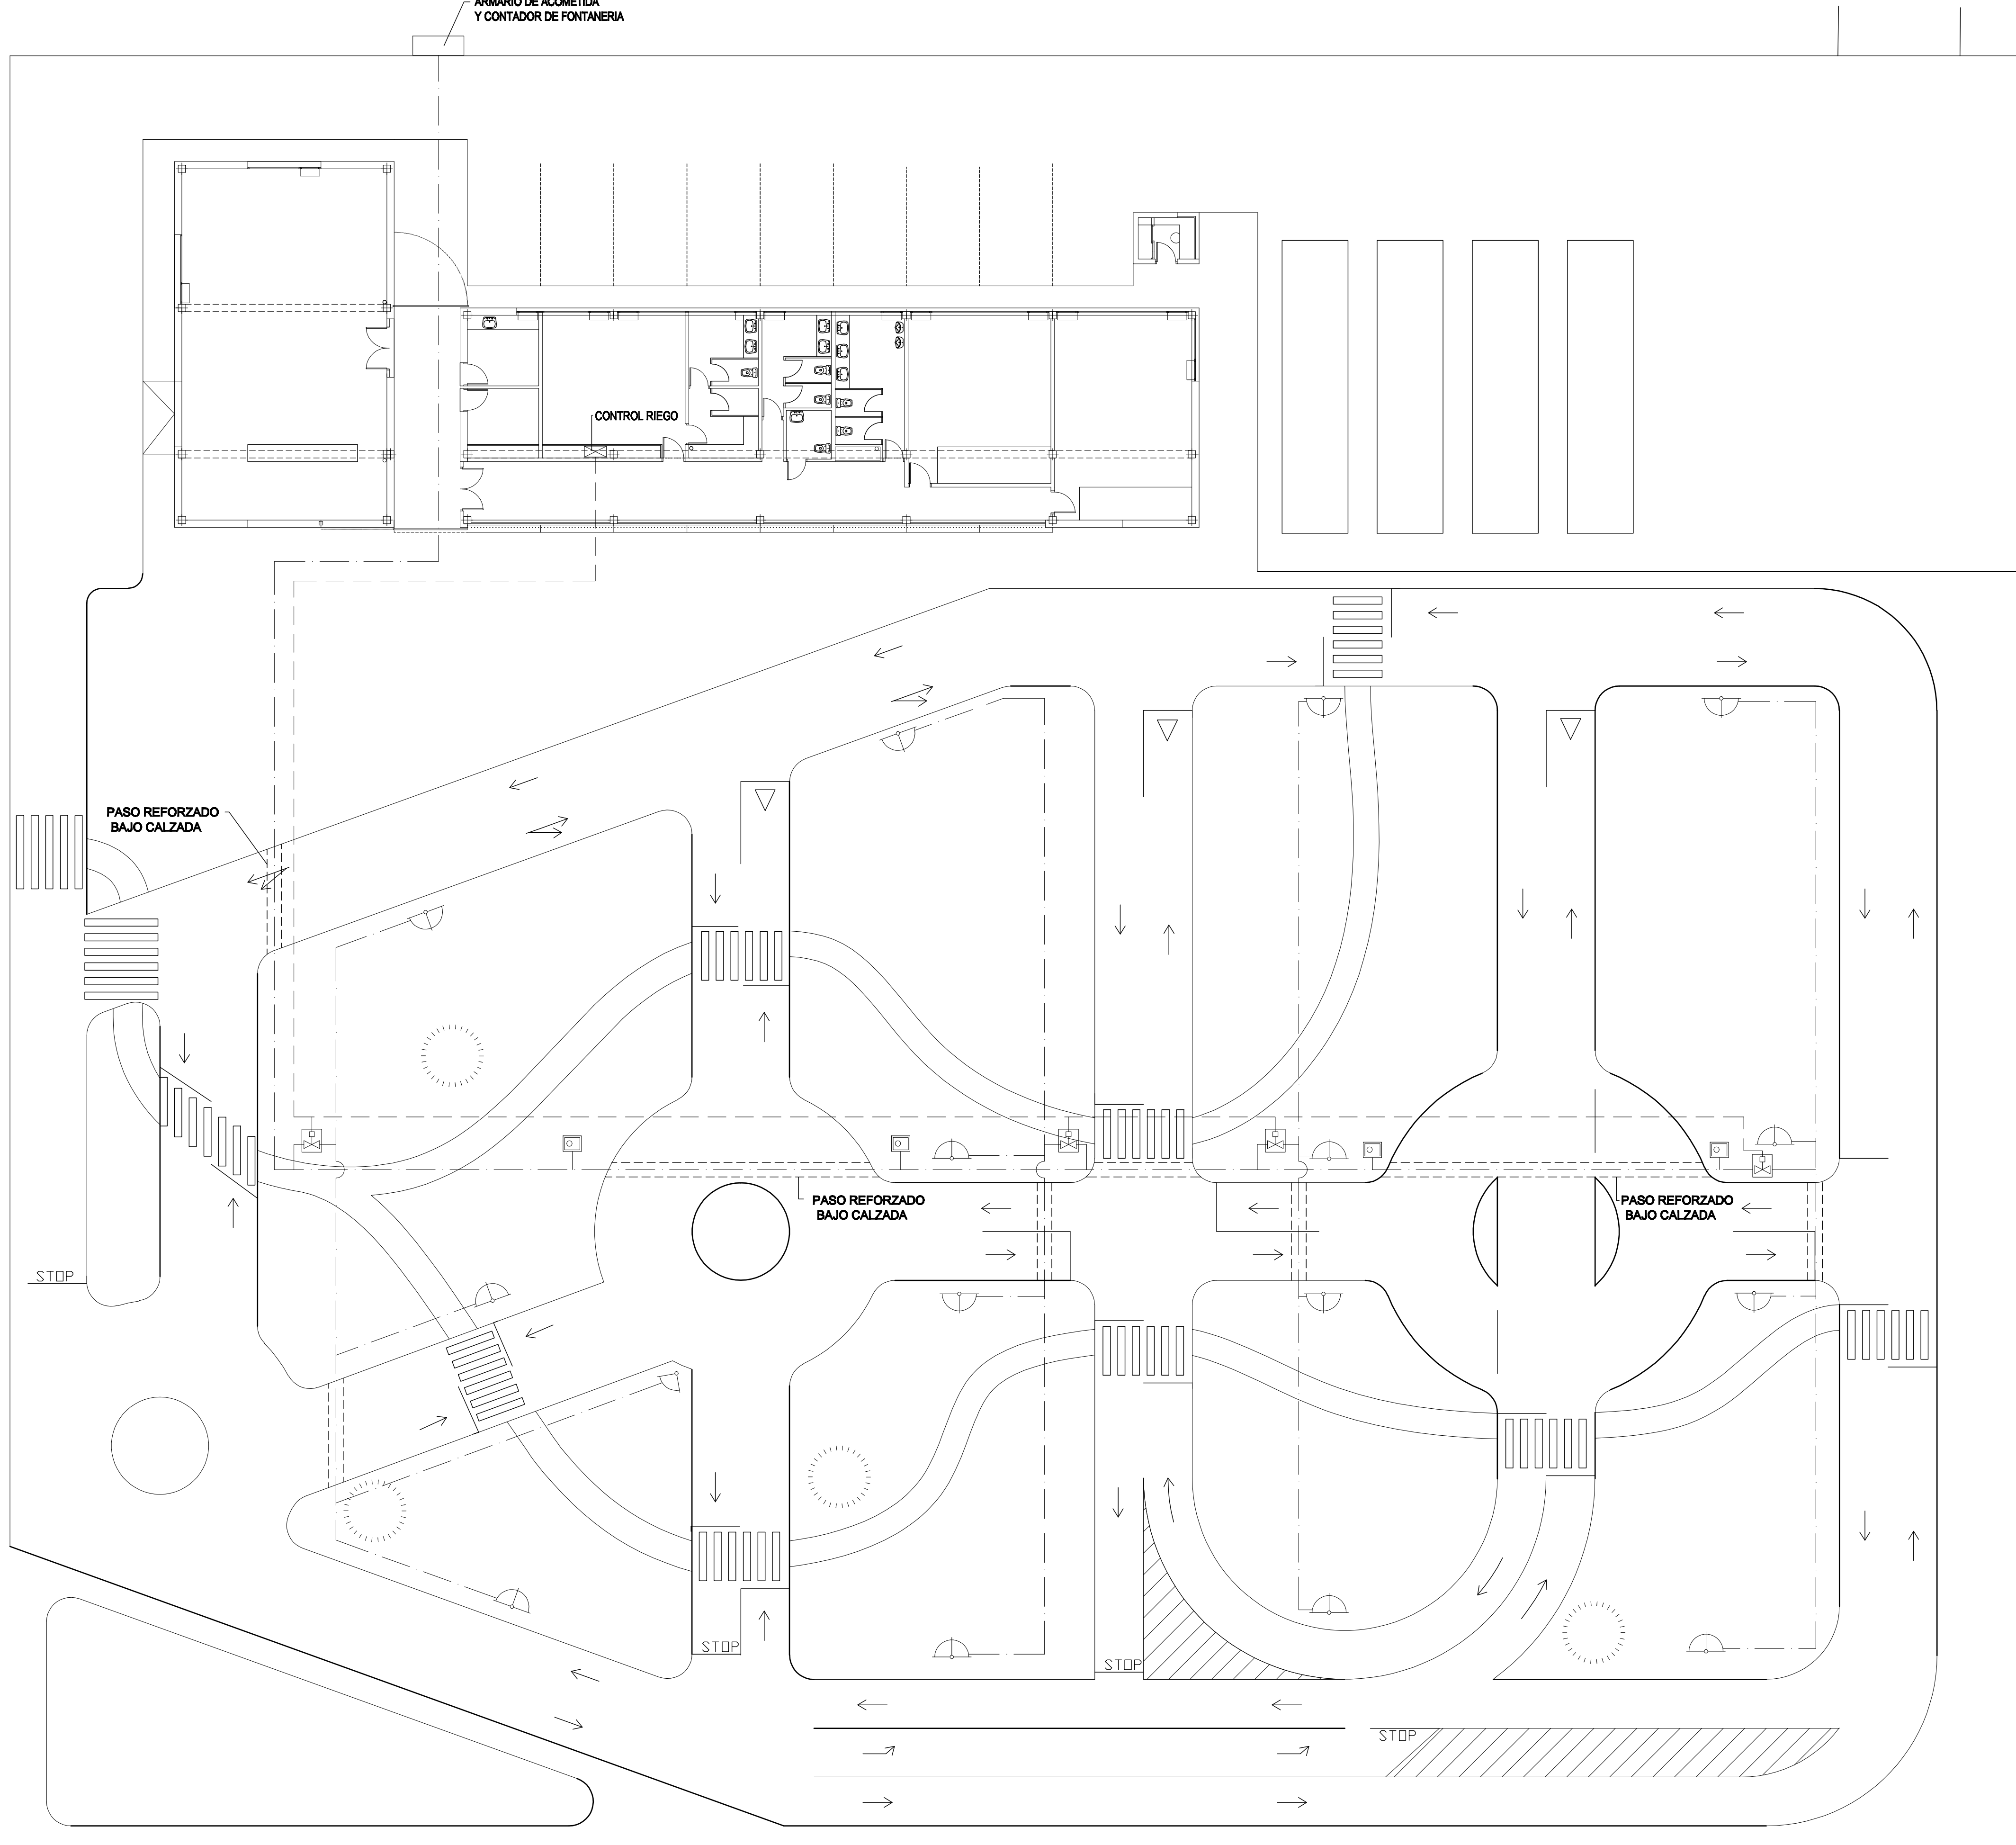

SIMBOLOGIA	
	TUBERIA DE RIEGO POLIETILENO
	ASPESOR EMERGENTE 90°
	ASPESOR EMERGENTE 180°
	ELECTROVALVULA SOLENOIDE
	BOCA DE RIEGO

FECHA: DICIEMBRE 2008		<b>JUNTA MUNICIPAL DE USUARIA</b>
	PROYECTO: <b>ACONDICIONAMIENTO E INSTALACIONES DEPORTIVAS EN EL BARRIO MESETA DE ORCASITAS</b>	
EMPLAZAMIENTO: C/ TALBOT, 10		ESCALA: 1/200
PLANO: CENTRO DE EDUCACIÓN VIAL (RED DE RIEGO)		Nº DE PLANO: <b>03.4</b>
TECNICO MUNICIPAL: D. DIEGO CALATRAVA MIGUEL	JEFE SECCIÓN VÍAS PÚBLICAS Y E. U.: D. MANUEL MONTERO ARROYO	



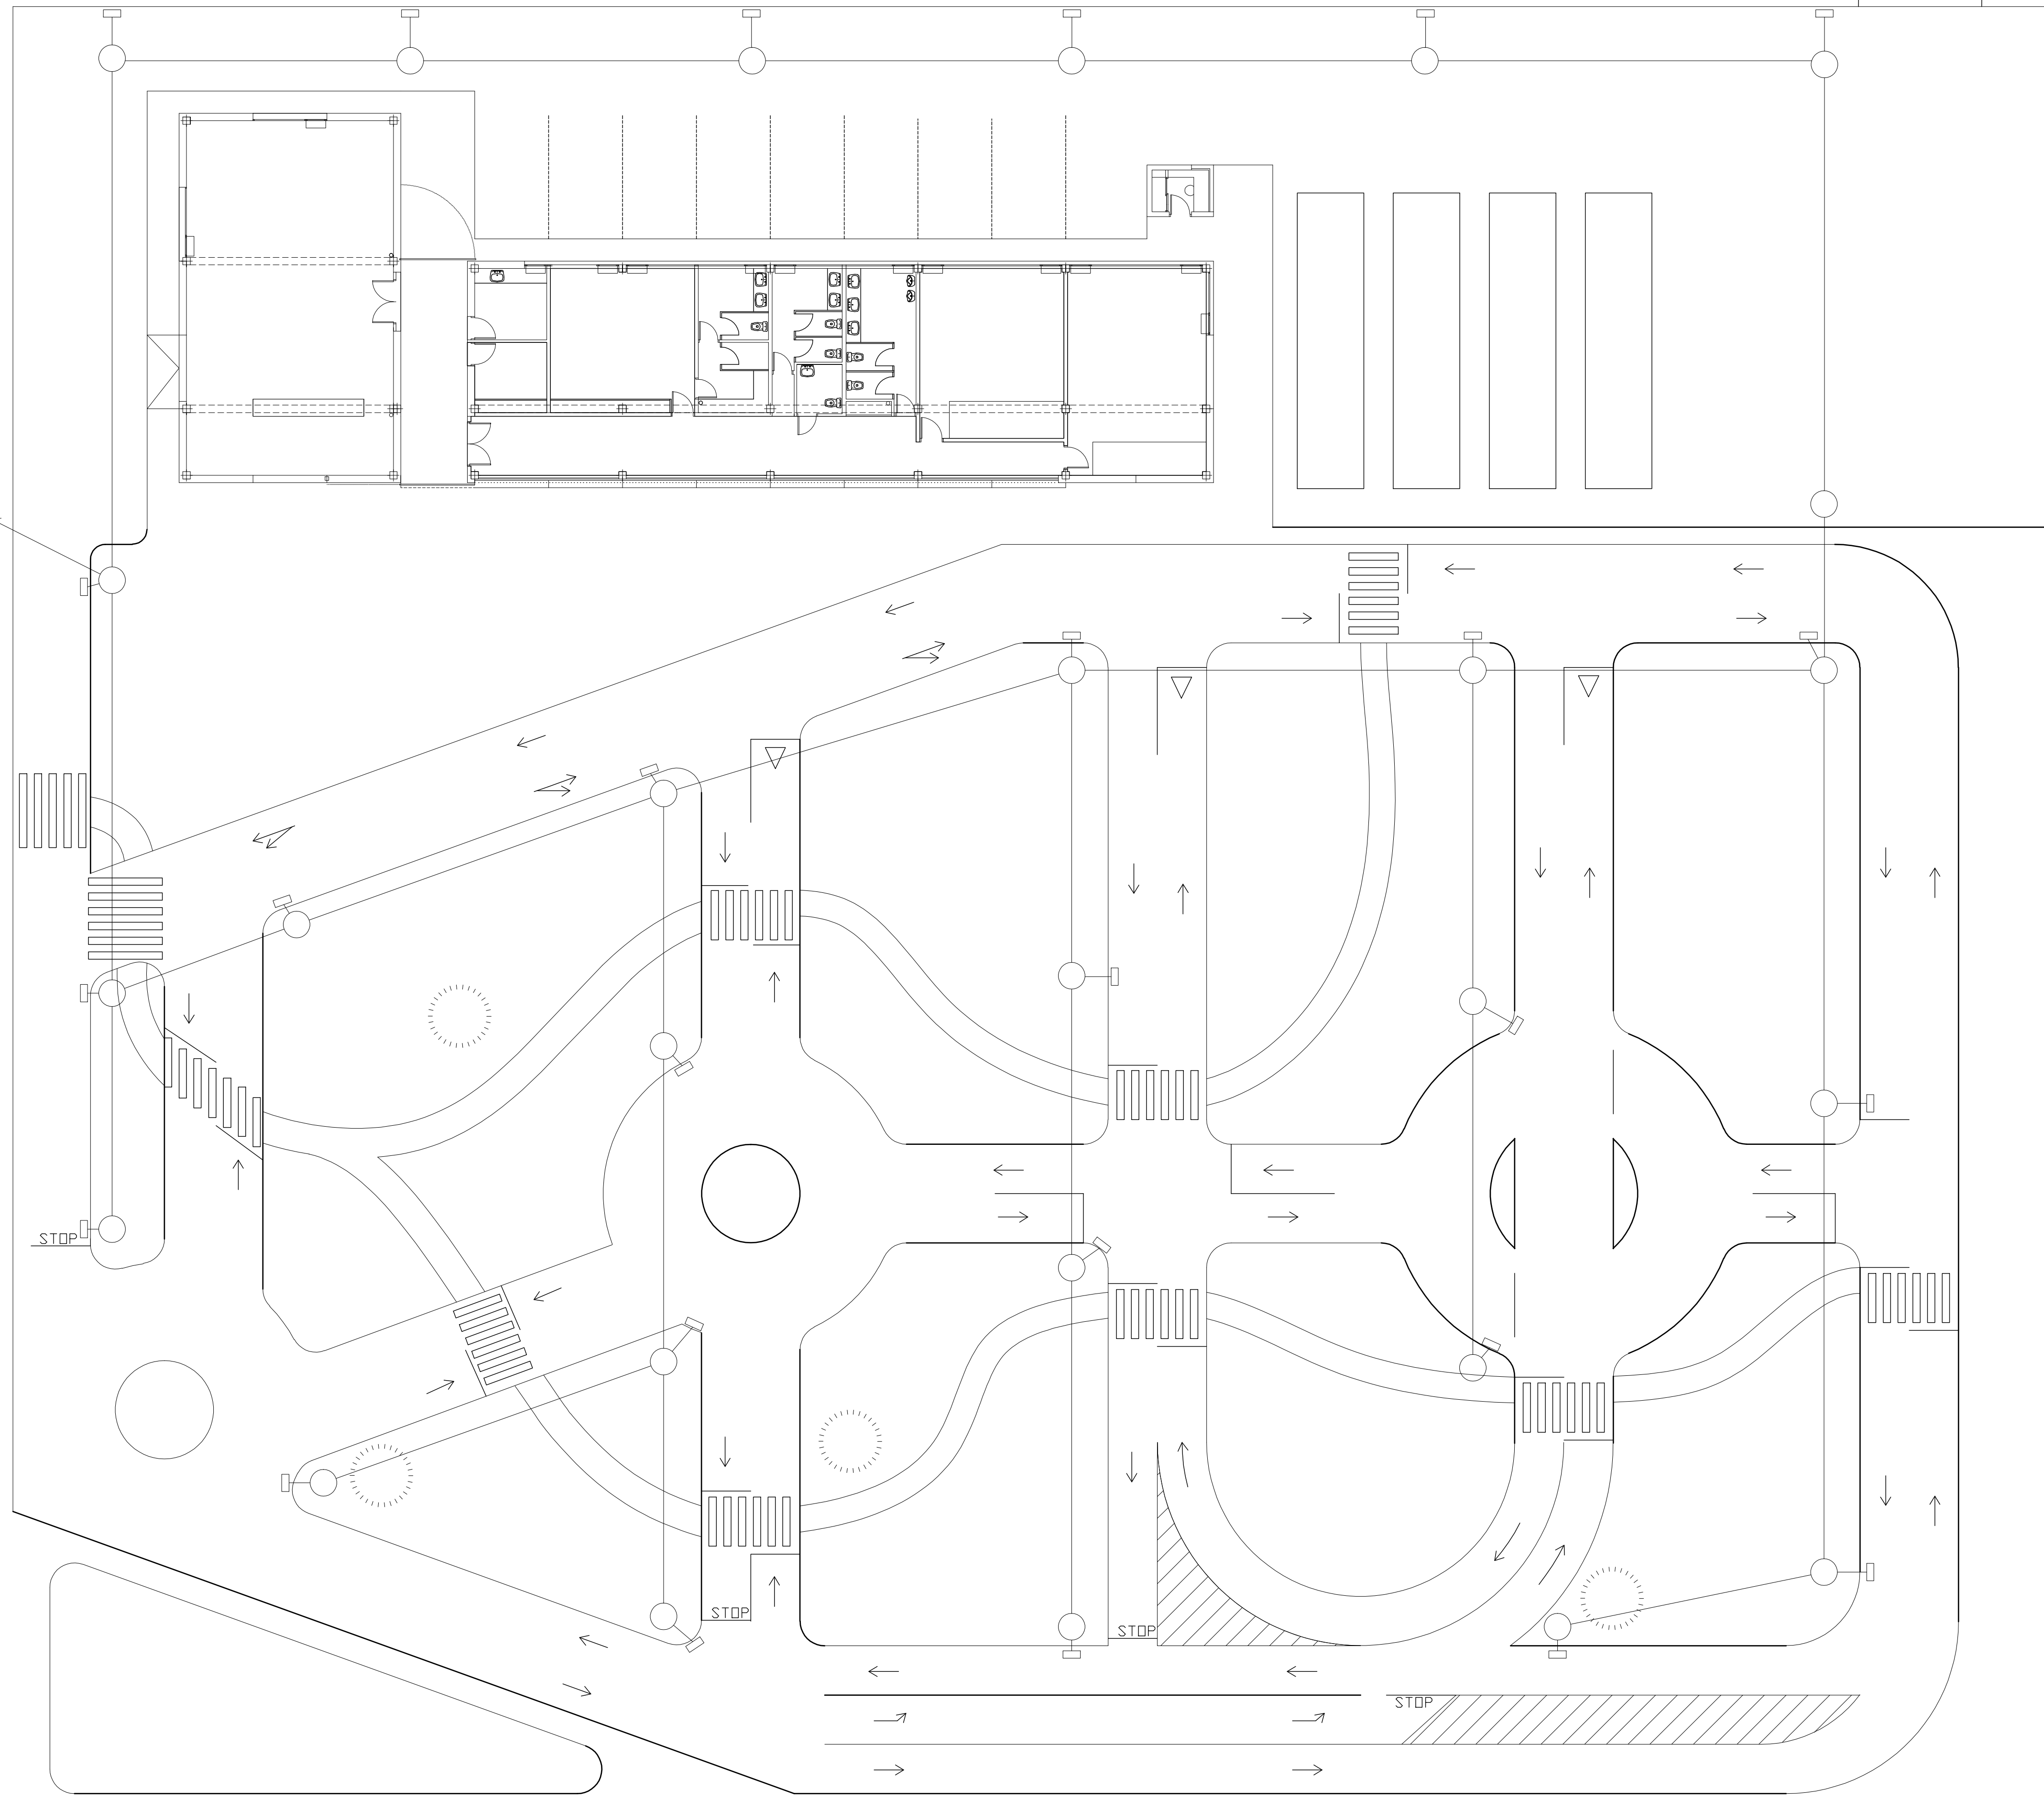


**SIMBOLOGIA**

	TUBO DE HORMIGÓN PENDIENTE 1%
	POZO DE REGISTRO
	IMBORNAL

	<b>JUNTA MUNICIPAL DE USERA</b>	
	PROYECTO: <b>ACONDICIONAMIENTO E INSTALACIONES DEPORTIVAS EN EL BARRIO MESETA DE ORCASITAS</b>	
EMPLAZAMIENTO: C/ TALBOT, 10	ESCALA: 1/200	
PLANO: <b>CENTRO DE EDUCACIÓN VIAL (SANEAMIENTO)</b>	Nº DE PLANO: <b>03.1</b>	
TÉCNICO MUNICIPAL: D. DIEGO CALATRAVA MIGUEL	JEFE SECCIÓN VÍAS PÚBLICAS Y E. U.: D. MANUEL MONTERO ARROYO	

FECHA: DICIEMBRE 2008

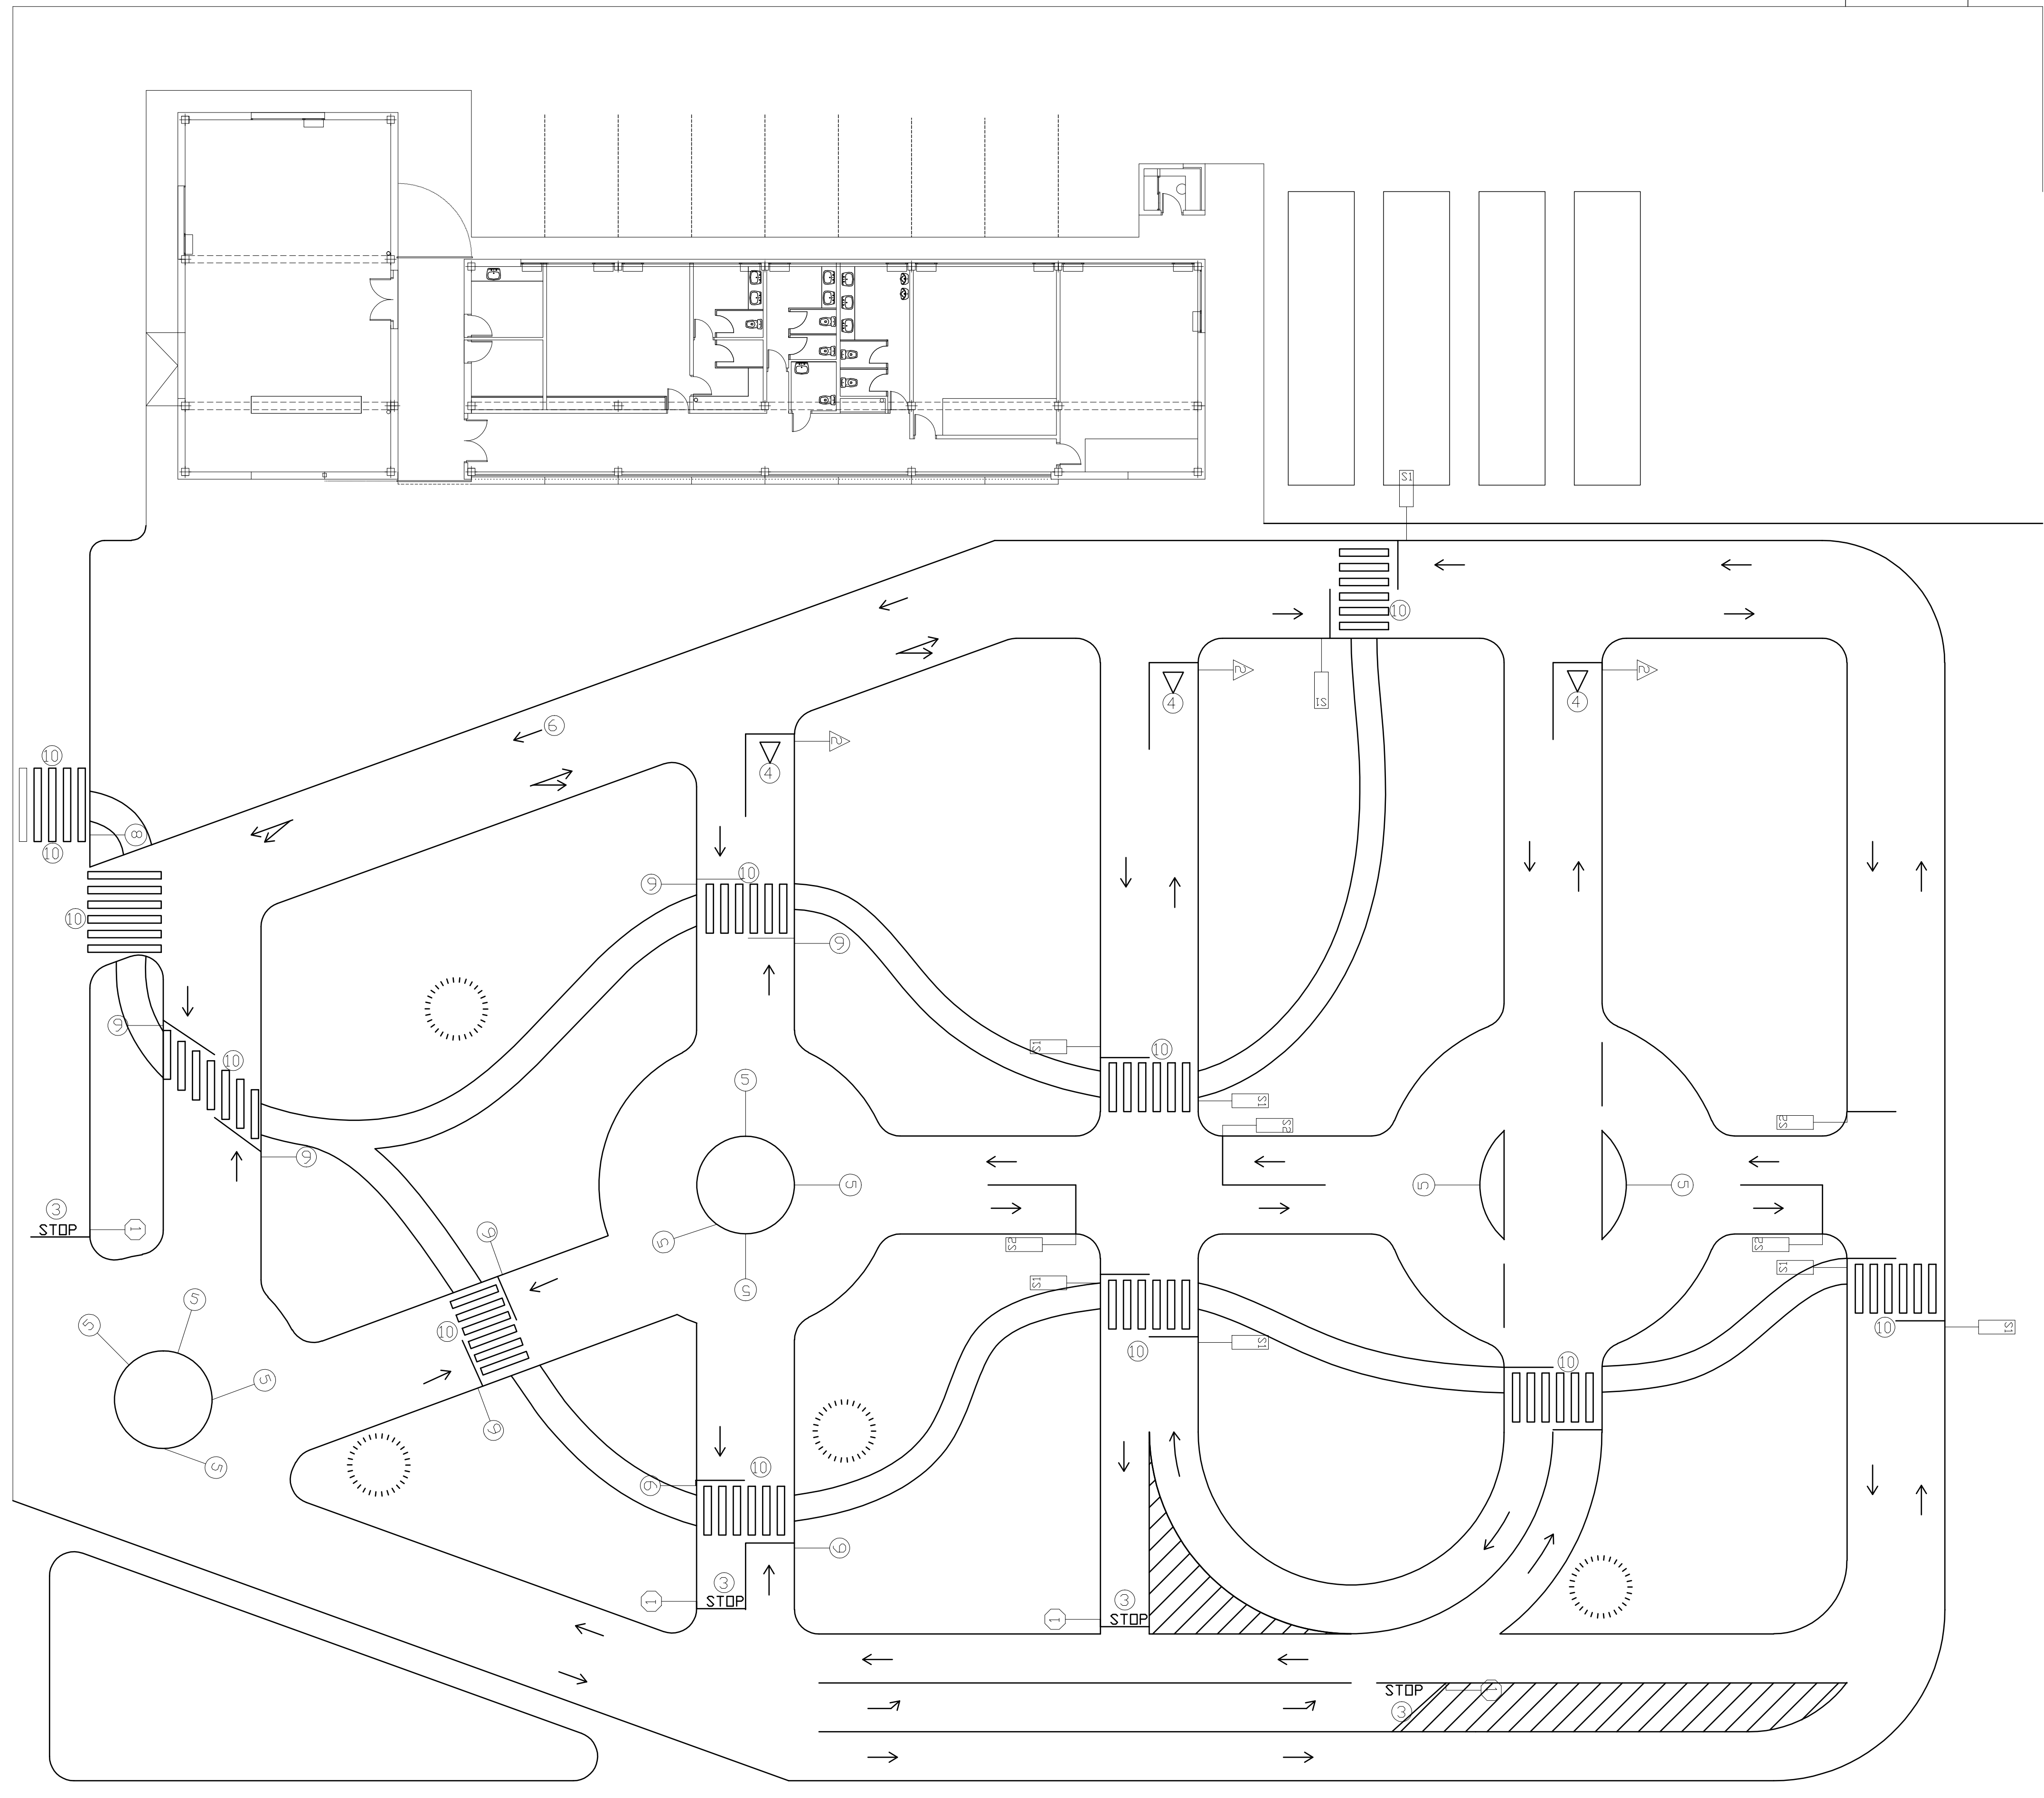


L E Y E N D A

SEÑALES Y MARCAS

- ① — SEÑAL STOP VERTICAL
- ▲ — SEÑAL VERTICAL CEDA EL PASO
- ③ — MARCA HORIZONTAL STOP
- ④ — MARCA HORIZONTAL CEDA EL PASO
- ⑤ — SEÑAL OBLIGACIÓN SENTIDO DE CIRCULACIÓN OBLIGATORIO
- ⑥ — SEÑAL DE CIRCULACIÓN EN SENTIDO OBLIGATORIO
- ⑦ — PROHIBIDO REALIZAR GIRO A LA IZQUIERDA
- ⑧ — SENTIDO DE CIRCULACIÓN PROHIBIDO
- ⑨ — SEÑAL INFORMATIVA VERTICAL PASO DE PEATONES
- ⑩ — MARCA VIAL PASO DE PEATONES

SEMÁFOROS

- Ⓜ — SEMÁFORO PARA VEHÍCULOS Y PEATONES CON PULSADOR
- Ⓜ — SEMÁFORO SÓLO PARA COCHES

FECHA: DICIEMBRE-2008		<b>JUNTA MUNICIPAL DE USUARIA</b>
	PROYECTO: <b>ACONDICIONAMIENTO E INSTALACIONES DEPORTIVAS EN EL BARRIO MESETA DE ORCASITAS</b>	
EMPLAZAMIENTO: C/ TALBOT, 10		ESCALA: 1/200
PLANO: <b>CENTRO DE EDUCACIÓN VIAL (SEÑALES, MARCAS Y SEMÁFOROS)</b>		Nº DE PLANO: <b>03.3</b>
TÉCNICO MUNICIPAL: D. DIEGO CALATRAVA MIGUEL		JEFE SECCIÓN VÍAS PÚBLICAS Y E. U.: D. MANUEL MONTERO ARROYO