


Parcela	Superficie Suelo (m ²)	Superficie Construida (m ²)	Adjudicatario
A	3.033,21	4.246,55	López de Hoyos 171, S.L.
B	1.503,09	2.148,92	López de Hoyos 171, S.L.
C	620,76	829,50	Ayuntamiento de Madrid
D	998,11	726,00	López de Hoyos 171, S.L.
E	137,63	142,00	LOPEZ DE HOYOS 171, S.L.: 69,4577% indiviso
			D. Jose Alfonso Ballesteros Raga: 13,2988% indiviso
			D. Rafael Gómez Caballero (nuda propiedad) y Dª Juana Caballero Godoy: 1/3 del 17,2465% indiviso.
			Dª Sara Gómez Caballero (nuda propiedad) y Dª Juana Caballero Godoy: 1/3 del 17,2465% indiviso.
			Dª María Gómez Caballero (nuda propiedad) y Dª Juana Caballero Godoy: 1/3 del 17,2465% indiviso.
			D. Rafael Gómez Caballero (nuda propiedad) y Dª Juana Caballero Godoy: 1/3 del 17,2465% indiviso.
			Dª Sara Gómez Caballero (nuda propiedad) y Dª Juana Caballero Godoy: 1/3 del 17,2465% indiviso.
			Dª María Gómez Caballero (nuda propiedad) y Dª Juana Caballero Godoy: 1/3 del 17,2465% indiviso.
			D. Jose Alfonso Ballesteros Raga
			Ayuntamiento de Madrid
			Ayuntamiento de Madrid
			Ayuntamiento de Madrid
F	92,49	94,00	D. Jose Alfonso Ballesteros Raga
			Ayuntamiento de Madrid
G	104,12	108,00	D. Jose Alfonso Ballesteros Raga
H	162,69	0,00	Ayuntamiento de Madrid
I	1.684,15	0,00	Ayuntamiento de Madrid
J	152,18	0,00	Ayuntamiento de Madrid
TOTAL	8,488,43	8,295,00	

RESULTANTES	
Vértice nº	Y
1	443.561.3010
2	443.565.9281
3	443.567.7251
4	443.569.6083
5	443.571.4939
6	443.581.3003
7	443.607.3441
8	443.602.2881
9	443.575.0310
10	443.574.9980
11	443.568.3481
12	443.552.7200
13	443.550.8000
14	443.546.5300
15	443.540.9300
16	443.540.4400
17	443.540.0600
18	443.538.0100
19	443.533.7900
20	443.511.9100
21	443.496.2800
22	443.502.4100
23	443.500.7400
24	443.496.8117
25	443.496.6832
26	443.493.4179
27	443.493.2905
28	443.496.1905
29	443.489.9805
30	443.481.7976
31	443.477.0150
32	443.475.0670
33	443.473.5780
34	443.469.2940
35	443.466.5180
36	443.467.6630
37	443.475.9320
38	443.499.5914
39	443.502.0405
40	443.502.9505
41	443.504.3802
42	443.503.1905
43	443.505.6005
44	443.506.8905
45	443.513.7005
46	443.513.7110
47	443.515.8605
48	443.517.5905
49	443.520.8905
50	443.521.8927
51	443.529.3105
52	443.538.2805
53	443.545.3905
54	443.545.5405
55	443.546.6005
56	443.549.5805
57	443.554.0105
58	443.553.7305
59	443.552.8353
60	443.579.4167
61	443.602.1283
62	443.574.8248
63	443.553.2484
64	443.534.6294
65	443.614.4212
66	443.534.3864
67	443.534.7826
68	443.535.4304
69	443.481.1466
70	443.537.1519
71	443.536.1035
72	443.534.1134
73	443.488.6211
74	443.486.7473
75	443.485.9508
76	443.481.1466
77	443.355.2100
78	443.365.1606
79	443.374.3327
80	443.389.3510
81	443.388.4357
82	443.386.9480
83	443.386.3221
84	443.383.2841
85	443.381.7270
86	443.381.6835
87	443.378.2060
88	443.374.4070
89	443.377.4090
90	443.377.4202
91	443.370.3520
92	443.370.0620
93	443.366.3520
94	443.363.1793
95	443.363.1520
96	443.356.4820
97	443.356.3220
98	443.353.4020
99	443.353.1891
100	443.354.6740
101	443.364.5788
102	443.373.6749
103	443.357.7077
104	443.371.5486
105	443.370.5070
106	443.366.8508
107	443.363.6263
108	443.356.7629

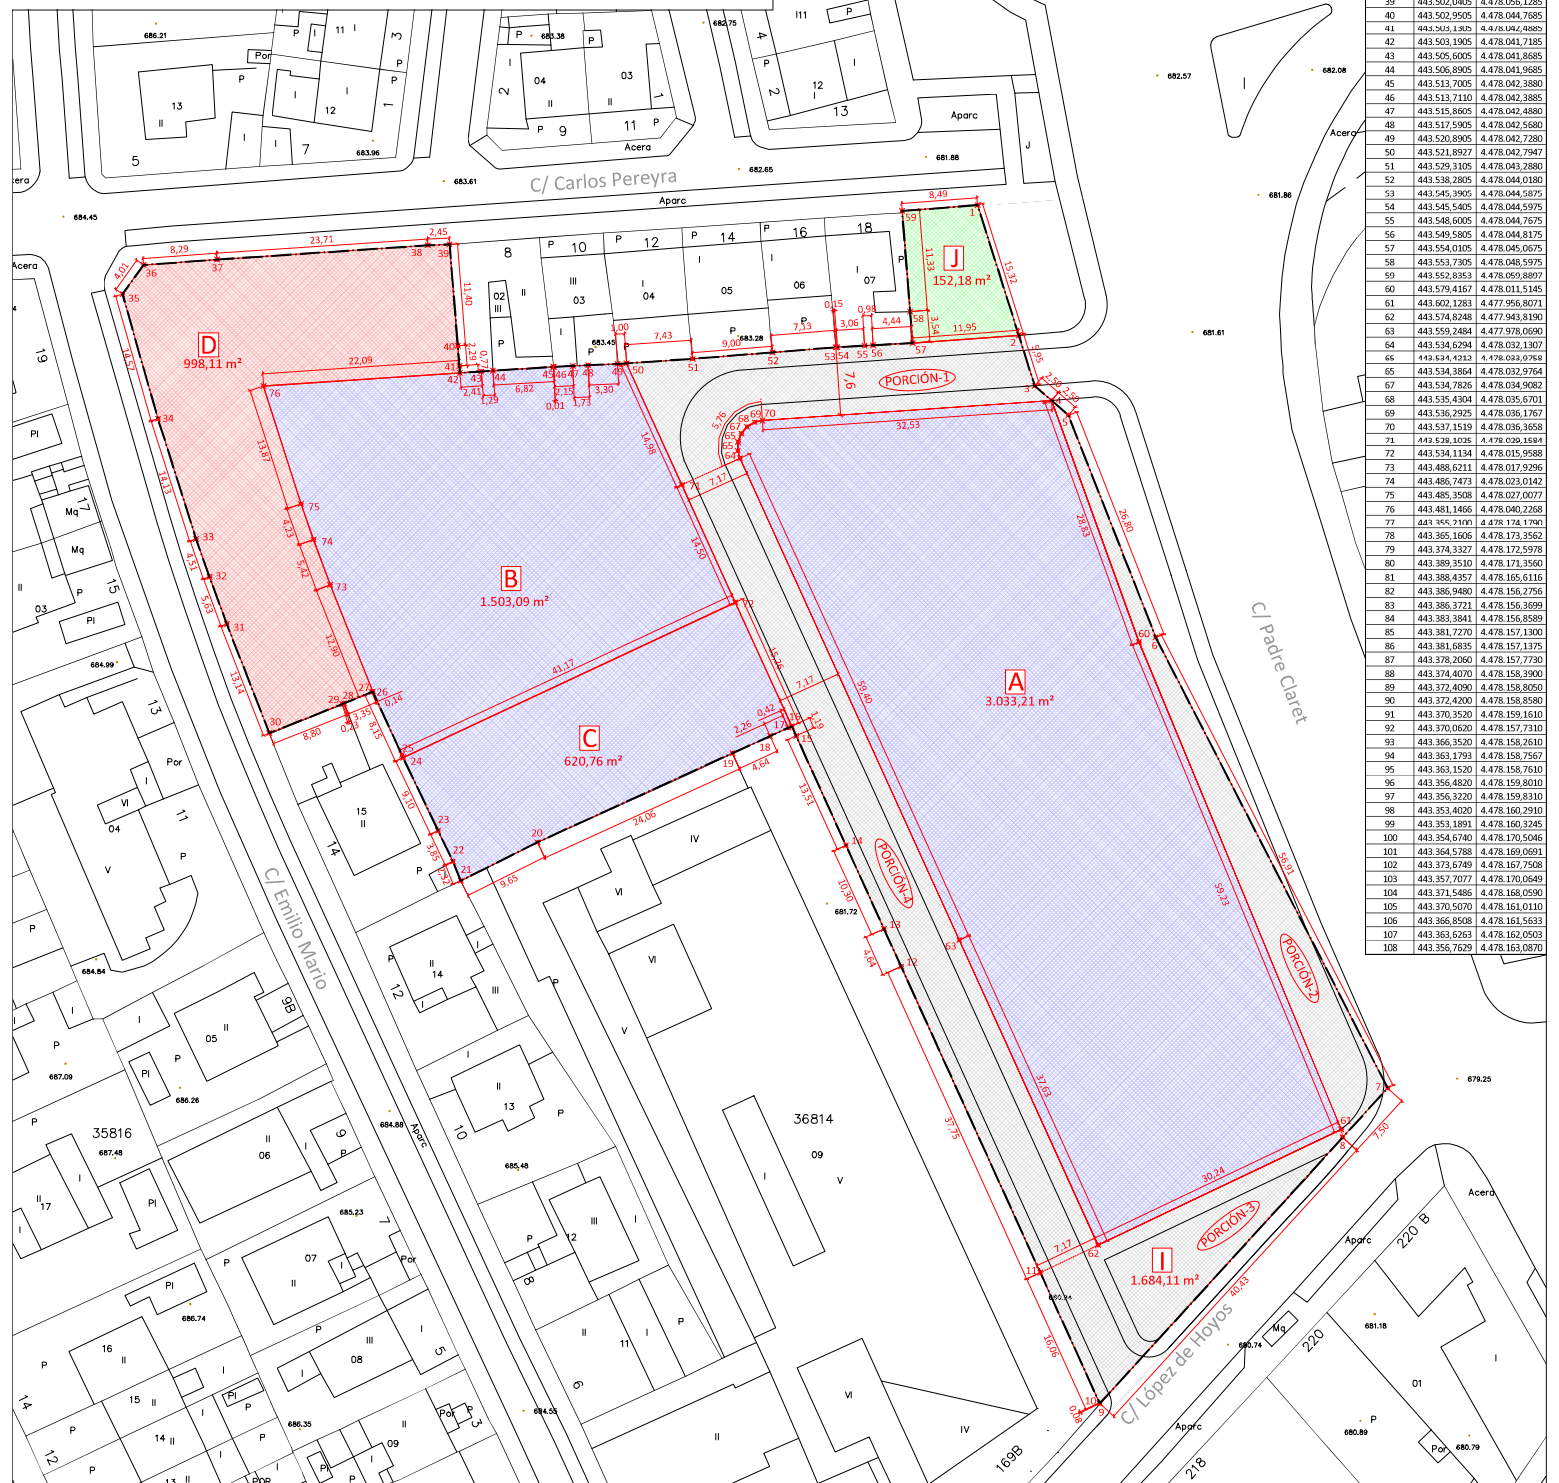

Limite APE-05.09.01
 Red Viaria
 Residencial Multifamiliar
 Residencial Unifamiliar
 Edificaciones que se mantienen
 Zona verde

PROYECTO DE REPARCELACION DE LA UNIDAD DE EJECUCION DISCONTINUA Nº1 "RAMON PEREYRA-EMILIO MARIO" DEL APE.05.09 (MADRID)

PARCELAS RESULTANTES SOBRE CARTOGRAFIA MUNICIPAL

FECHA: MAYO 2023
ESCALA: 1:600

5.1