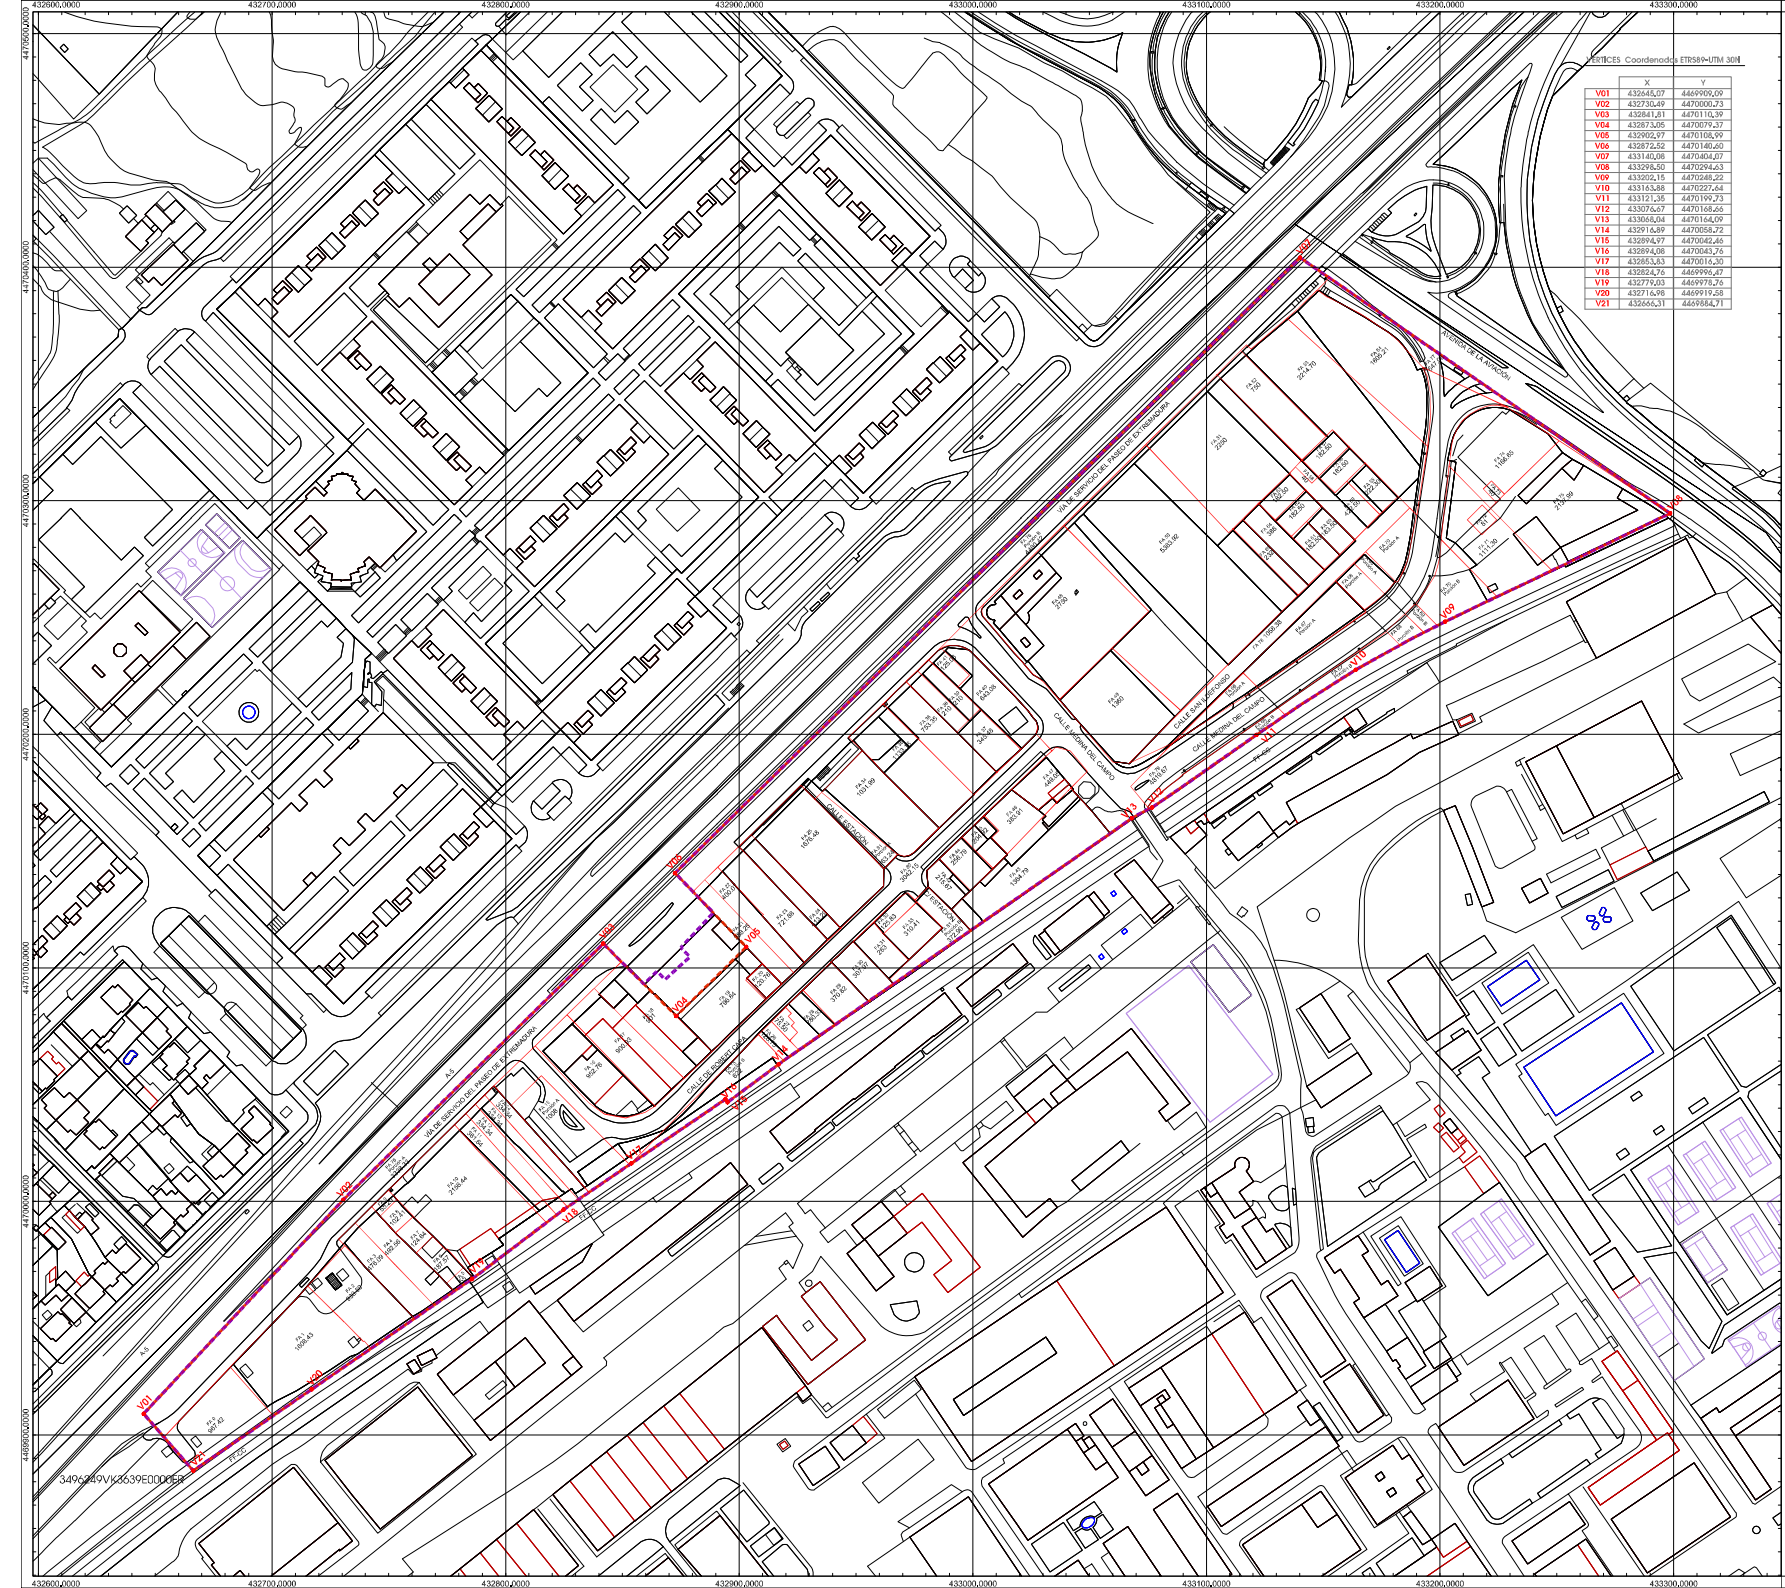

FINCAS APORTADAS AL APR 10.01 "LA MEDINA"

FINCAS APORTADAS DE TITULARIDAD PRIVADA

Nº Finca Aportada	Referencia catastral	Finca Registral	Superficie Aportada (m^2s)	Titular
FA 0	3496249VK3639E0000ER	80.791	967,42	INVIED (Mº DEFENSA)
FA 1	30021 03 VK3730 C0001 SM	1.760	1.608,43	MEDILAND DVELOPMENTS, S.L.U.
FA 2	30021 04 VK3730 C0001 ZM	4.036	930,50	COMUNIDADDE MADRID
FA 3	30021 05 VK3730 C0001 UM	2.670	476,09	MEDILAND DVELOPMENTS, S.L.U.
FA 4	30021 05 VK3730 C0001 UM	1.960	492,56	MEDILAND DVELOPMENTS, S.L.U.
FA 5	30021 06 VK3730 C0001 HM	3.334	55,00	MEDILAND DVELOPMENTS, S.L.U. (1/3) JUNTA DE COMPENSACIÓN (4/6)
FA 6	30021 06 VK3730 C0002 JQ	4.113	187,57	MEDILAND DVELOPMENTS, S.L.U.
FA 7	30021 06 VK3730 C0002 JQ	4.113	124,64	MEDILAND DVELOPMENTS, S.L.U.
FA 8	30021 06 VK3730 C0003 KW	4.114	102,41	MEDILAND DVELOPMENTS, S.L.U.
FA 9	30021 06 VK3730 C0002 JQ	4.112	55,20	MEDILAND DVELOPMENTS, S.L.U.
FA 10	30021 07 VK3730 C0001 WM	1.963	2.156,44	MEDILAND DVELOPMENTS, S.L.U. (34/36) JUNTA DE COMPENSACIÓN (2/36)
FA 11	30021 08 VK3730 C0001 AM	1.717	361,64	MEDILAND DVELOPMENTS, S.L.U.
FA 12	30021 08 VK3730 C0001 AM	1.771	334,34	MEDILAND DVELOPMENTS, S.L.U.
FA 13	30021 08 VK 3730 C0001 AM	1.747	334,34	JUNTA DE COMPENSACIÓN
FA 14	30021 09 VK3730 C0001 BM	1.748	334,34	MEDILAND DVELOPMENTS, S.L.U.
FA 15 A y B	30021 10 VK3730 C0001 WM	No	1.630,00	ADIF (ADMR.DE INFR. FERROVIARIAS)
FA 16	30032 19 VK3730 C0001 MM	1.474	952,76	[redacted]
FA 17	30032 14 VK3730 C0001 QM	1.817	900,93	[redacted]
FA 18	30032 15 VK3730 C0001 PM 30032 13 VK3730 C0001 GM	1.478	901,00	[redacted]
FA 19	30032 16 VK3730 C0001 LM	41.951	796,84	"Estación de iervicio Cuatro Vientos, S.L." (si bien " MEDILAND DEVELOPMENTS, S.L.U." es titular de ls derechos de aprovechamiento).
FA 20	30032 11 VK3730 C0001 BM	2.797	120,76	[redacted]
FA 21	30032 09 VK3730 C0001 YM	1.749	388,25	MEDILAND DVELOPMENTS, S.L.U.
FA 22	30032 09 VK3730 C0001 YM	3.213	400,07	MEDILAND DVELOPMENTS, S.L.U.
FA 23	30032 17 VK3730 C0001 TM	1.484	721,88	MEDILAND DVELOPMENTS, S.L.U.
FA 24	30032 07 VK3730 C0001 AM	1.467	413,29	MEDILAND DVELOPMENTS, S.L.U.
FA 25	30032 06 VK3730 C0001 WM	1.466	1.676,48	MEDILAND DVELOPMENTS, S.L.U.
FA 26	30021 11 VK3730 C0000 PX	22.680	126,75	MEDILAND DVELOPMENTS, S.L.U.
FA 27	30021 11 VK3730 C0000 PX	22.684	75,50	MEDILAND DVELOPMENTS, S.L.U.
FA 28	30021 12 VK3730 C0001 BM 30021 11 VK3730 C0000 PX	22.682	280,33	MEDILAND DVELOPMENTS, S.L.U.
FA 29	30021 13 VK3730 C0001 YM	2.018	370,82	MEDILAND DVELOPMENTS, S.L.U.
FA 30	30021 14 VK3730 C0001 GM	1.986	307,97	MEDILAND DVELOPMENTS, S.L.U.
FA 31	30021 17 VK3730 C0001 LM	2.098	263,00	MEDILAND DVELOPMENTS, S.L.U.
FA 32	30021 16 VK3730 C0001 PM	1.975	125,83	MEDILAND DVELOPMENTS, S.L.U.
FA 33	30021 16 VK3730 C0001 PM	2.087	310,41	MEDILAND DVELOPMENTS, S.L.U.
FA 34	30032 23 VK3730 C0001 OM	3.071	1.031,99	MEDILAND DVELOPMENTS, S.L.U.
FA 35	30032 05 VK3730 C0001 HM	43.617	1.133,16	MEDILAND DVELOPMENTS, S.L.U.
FA 36	30032 20 VK3730 C0001 TM	2.084	753,35	MEDILAND DVELOPMENTS, S.L.U.
FA 37	30032 04 VK3730 C0001 UM	2.851	345,48	MEDILAND DVELOPMENTS, S.L.U.
FA 38	30032 03 VK3730 C0001 ZM	2.852	210,00	MEDILAND DVELOPMENTS, S.L.U.
FA 39	30032 02 VK3730 C0001 SM	2.853	210,00	MEDILAND DVELOPMENTS, S.L.U.
FA 40	30032 01 VK3730 C0001 RM 30032 22 VK3730 C0001 MM	1.819	643,08	MEDILAND DVELOPMENTS, S.L.U.
FA 41	30032 22 VK3730 C0001 MM	1.818	125,06	MEDILAND DVELOPMENTS, S.L.U.
FA 42	30021 18 VK3730 C0001 TM	22.674	215,67	[redacted]
FA 43	30021 22 VK3730 C0001 FM	2.655	1.364,79	MEDILAND DVELOPMENTS, S.L.U.
FA 44	30021 19 VK 3730 C0001 FM	22.676	256,79	[redacted]
FA 45	30021 20 VK3730 C0001 LM	Por segregación de FR. 22678	204,92	[redacted]
FA 46	30021 21 VK3730 C0001 TM	Resto FR 22.678	383,91	MEDILAND DVELOPMENTS, S.L.U.
FA 47	30021 21 VK3730 C0001 TM	2.148	449,05	MEDILAND DVELOPMENTS, S.L.U.
FA 48	30043 12 VK3730 C0001 XM	1.964	2.750,00	MEDILAND DVELOPMENTS, S.L.U.
FA 49	30043 13 VK3730 C0001 IM	2.040	1.360,00	MEDILAND DVELOPMENTS, S.L.U.
FA 50	30043 11 VK3730 C0001 DM 32043 29 VK3730 C	2.154	5.383,92	MEDILAND DVELOPMENTS, S.L.U.
FA 51	32043 16 VK3730 C0001 SM	10.696	2.250,00	MEDILAND DVELOPMENTS, S.L.U.
FA 52	32043 17 VK3730 C0001 ZM	2.161	750,00	MEDILAND DVELOPMENTS, S.L.U.
FA 53	32043 02 VK3730 C0001 TM	2.277	2.214,70	MEDILAND DVELOPMENTS, S.L.U.
FA 54	32043 01 VK3730 C0001 LM	3.521	1.603,21	MEDILAND DVELOPMENTS, S.L.U.
FA 55	32043 03 VK3730 C0001 FM	2.691	222,30	MEDILAND DVELOPMENTS, S.L.U.
FA 56	32043 19 VK3730 C0001 HM	2.732	182,50	MEDILAND DVELOPMENTS, S.L.U.
FA 57	32043 18 VK3730 C0001 UM	2.737	182,50	MEDILAND DVELOPMENTS, S.L.U.
FA 58	32043 10 VK 3730 C0001 RM	2.730	40,00	MEDILAND DVELOPMENTS, S.L.U.
FA 59	32043 04 VK3730 C0001 MM 32043 29 VK 3730 C	2.861	422,50	MEDILAND DVELOPMENTS, S.L.U.
FA 60	32043 06 VK3730 C0001 KM	2.207	183,50	MEDILAND DVELOPMENTS, S.L.U.
FA 61	32043 07 VK3730 C0001 RM	2.729	182,50	MEDILAND DVELOPMENTS, S.L.U.
FA 62	32043 20 VK3730 C0001 ZM	2.731	182,50	MEDILAND DVELOPMENTS, S.L.U.
FA 63	32043 21 VK3730 C0001 UM	2.860	182,50	MEDILAND DVELOPMENTS, S.L.U.
FA 64	32043 09 VK 3730 C0001 XM	4.741	388,00	MEDILAND DVELOPMENTS, S.L.U.
FA 65	32043 29 VK 3730 C	4.740	232,00	MEDILAND DVELOPMENTS, S.L.U.
FA 66 A y B	32049 01 VK 3730 C0001 LBM 34962 49 VK 3639 E0000 ER	2.088	466,10	Mº DE FOMEITO, si bien los titulares registrales son: [redacted]
FA 67 A y B	32049 01 VK 3730 C0001 LBM 34962 49 VK 3639 E0000 ER	2.814	1.305,11	FINCA CONTIOVERTIDA (Titular Regisral: MEDILAND DEVELOPMENTS, S.L.U.)
FA 68 A	32043 05 VK 3730 C0001 OM	2.375	199,59	FINCA CONTIOVERTIDA (Titular Regisral: MEDILAND DEVELOPMENTS, S.L.U.)
FA 68 B	34962 49 VK 3639 E0000 ER		108,23	
FA 69 A	32043 05 VK 3730 C0001 OM	3.025	129,05	FINCA CONTIOVERTIDA (Titular Regisral: MEDILAND DEVELOPMENTS, S.L.U.)
FA 69 B	34962 49 VK 3639 E0000 ER		77,02	
FA 70 A y B	34962 49 VK 3639 E0000 ER 32043 29 VK 3730 C	2.208	916,89	Mº DE FOMEITO, si bien los titulares registrales son: [redacted]
FA 71	33041 02 VK 3730 C0001 SM	2.278	1.111,30	ZOSMA, S.A.
FA 72	33041 02 VK 3730 C0001 SM	2.292	81,00	ZOSMA, S.A.
FA 73	33041 02 VK 3730 C0001 SM	2.633	40,00	ZOSMA, S.A.
FA 74	33041 02 VK 3730 C0001 SM	2.632	1.166,65	ZOSMA, S.A.
FA 75	33041 02 VK 3730 C0001 SM	3.522	2.137,99	ZOSMA, S.A.
Subtotal			52.864,6	

SUPERFICIE APORTADA DE TITULARIDAD PÚBLICA

Nº Finca Aportada	Referencia catastral	Descripción	Superficie Aportada (m2s)	Titular
FA 76 A y B	Sin referencia	Pte. de inmatriculación	7.818,75	AYUNTAMIETO DE MADRID
FA 77	Sin referencia		647,08	AYUNTAMIETO DE MADRID
FA 78	Sin referencia		1.058,38	AYUNTAMIETO DE MADRID
FA 79	Sin referencia		4.819,67	AYUNTAMIETO DE MADRID
FA 80	Sin referencia		3.042,15	AYUNTAMIETO DE MADRID
FA 81 A y B	Sin referencia		636,14	AYUNTAMIETO DE MADRID
Subtotal			18.022,17	
TOTAL			70.886,77	

NOMBRE PORTILLO RUIZ FRANCISCO JOSE - NIF 72468859E

Firmado digitalmente por NOMBRE PORTILLO RUIZ FRANCISCO JOSE - NIF 72468859E
Fecha: 2022.03.08 08:59:53 +01'00'

NORTE

P 4.1 **Fincas Aportadas**
Base Cartografica Ayuntamiento
Coordenadas ETRS89-UTM 30N

ESCALA 1:2.000
FECHA Marzo 2020
FIRF 0900233A

PROYECTO **PROYECTO DE REPARCELACIÓN**

LA MEDINA

U.E. del A.P.R. 10.01 "LA MEDINA"
Madrid.

LA PROPIEDAD
Junta De Compensación
APR 10.1 La Medina

ARQUITECTURA Y URBANISMO
Luis Arnaiz Peculio
ARQUITECTO COLEGIADO
Colegio Oficial de Arquitectos de Madrid
Calle Ortega y Gasset, 29 - 28006 Madrid
Tel. 91 435 00 00 - Fax 91 431 00 00
www.coamadrid.com
info@coamadrid.com
ARMAZÓN SOCIAL
Arnaiz Arquitectos S.L.P.
CIF: B87704497

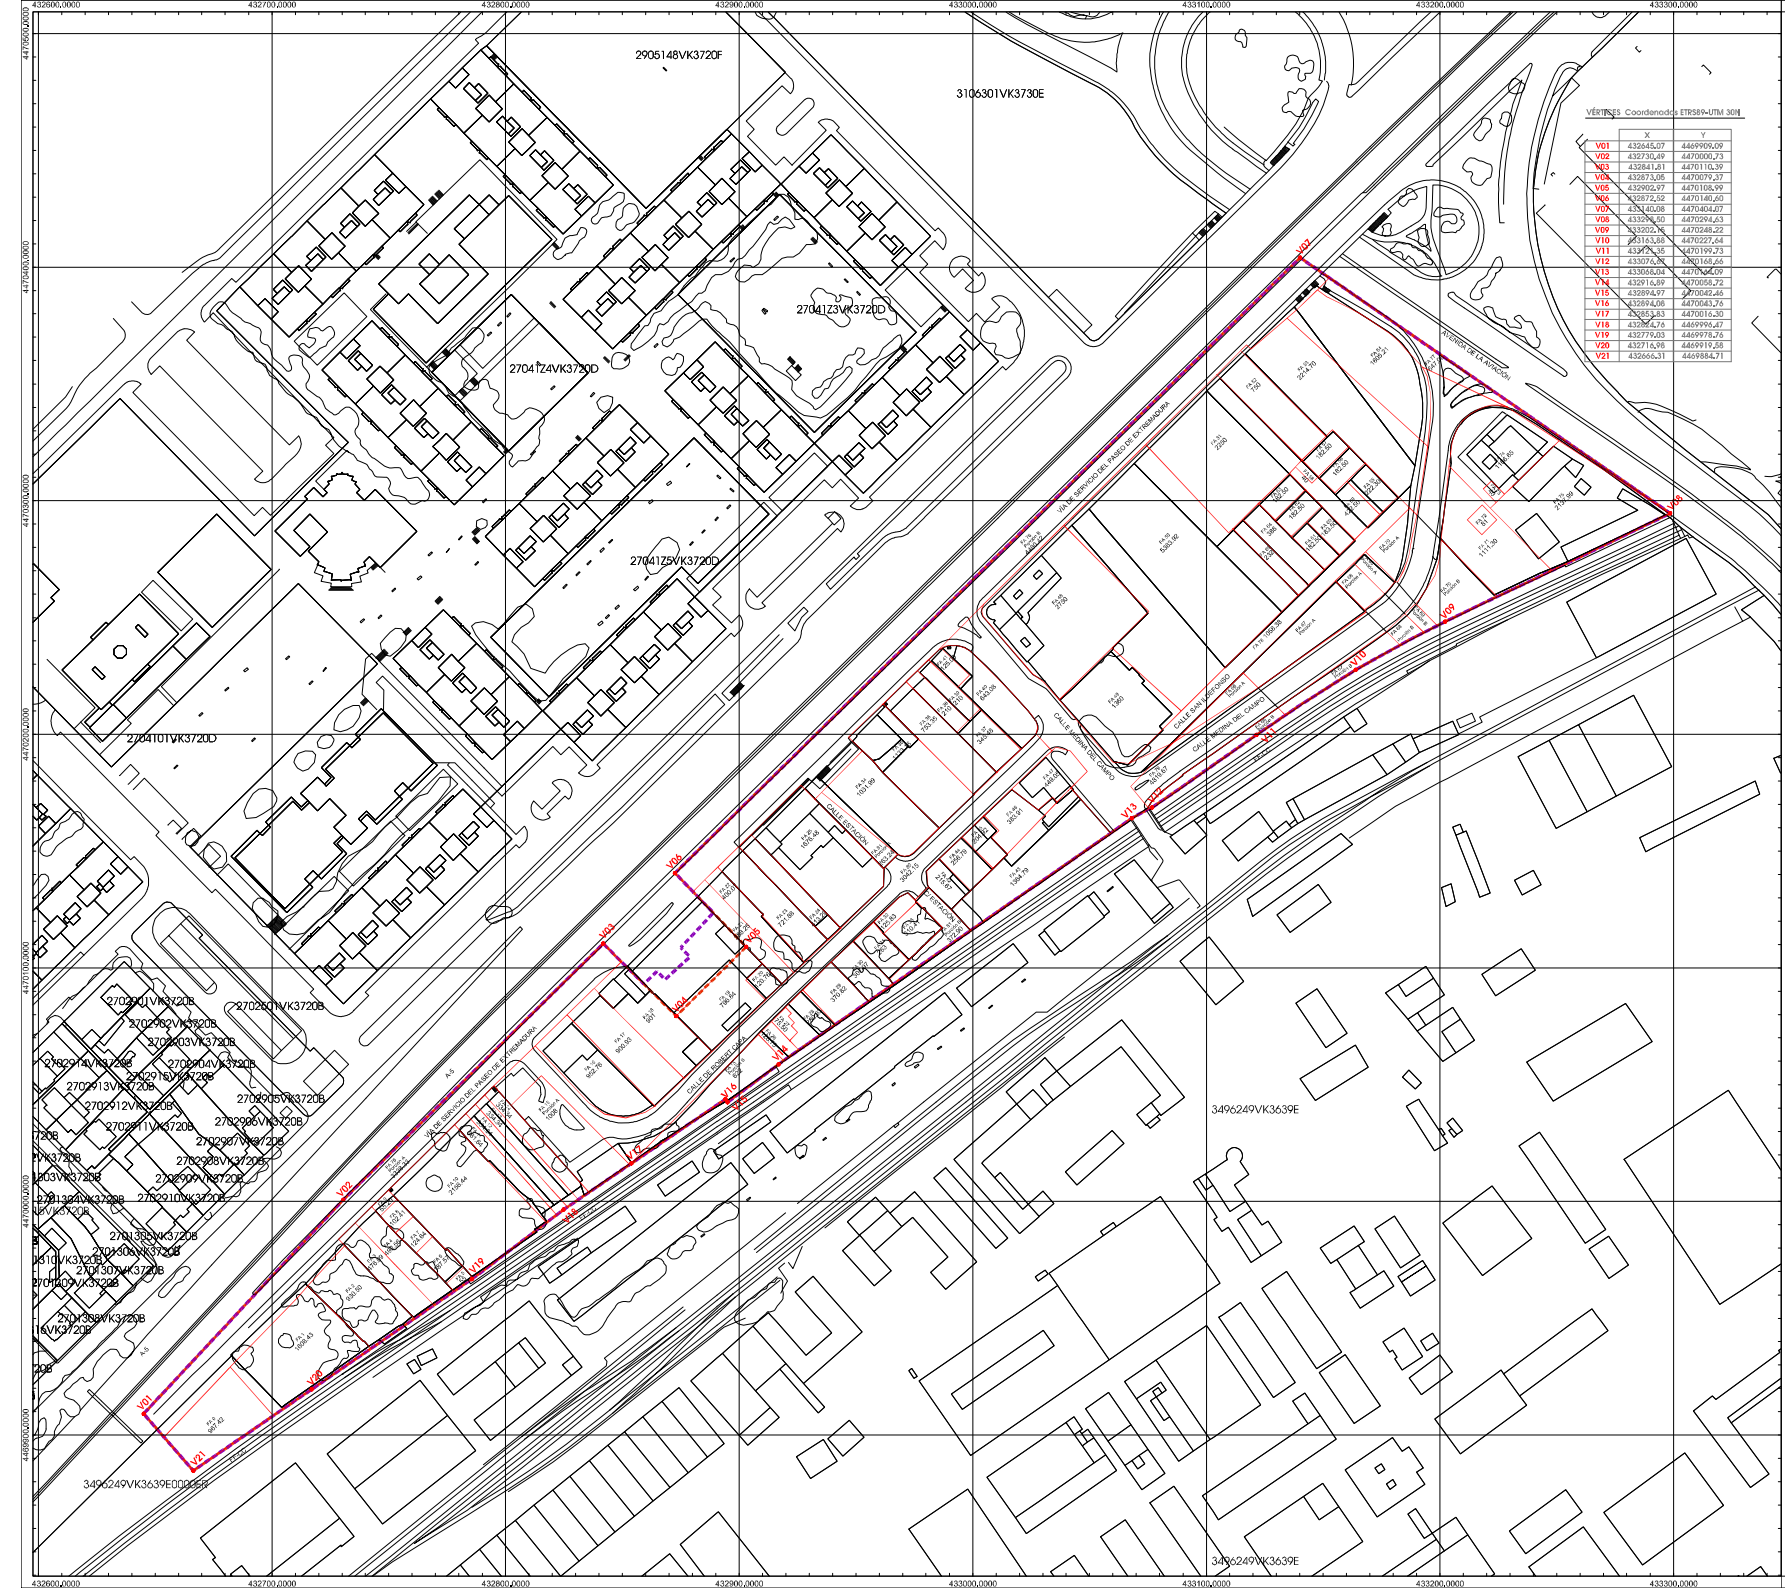

VÉRTICES Coordenadas ETRS89-UTM 30N

	X	Y
V01	432645,07	4469909,09
V02	432730,49	4470000,73
V03	432841,81	4470110,39
V04	432873,05	4470070,37
V05	432902,97	4470108,99
V06	432872,52	4470140,60
V07	433140,08	4470404,07
V08	433206,50	4470294,63
V09	433202,16	4470248,22
V10	433163,88	4470227,64
V11	433076,35	4470199,73
V12	433074,80	4470168,66
V13	433068,04	4470164,09
V14	432916,89	4470058,72
V15	432894,97	4470042,46
V16	432894,06	4470043,76
V17	432853,83	4470016,30
V18	432904,76	4469996,47
V19	432779,03	4469978,76
V20	432716,96	4469910,58
V21	432666,31	4469884,71

LEYENDA

- Límite del Sector APR 10.01 "La Medina"
- Límite de la Unidad de Ejecución del APR 10.01 "La Medina"
- Límite de finca de aportada

FA 1 Finca aportada

FINCAS APORTADAS AL APR 10.01 "LA MEDINA"

FINCAS APORADAS DE TITULARIDAD PRIVADA

Nº Finca Aportada	Referencia catastral	Finca Registral	Superficie Aportada (m²s)	Titular
FA 0	3496249VK3639H0000ER	80.791	967,42	INVIED (Mº DEFENSA)
FA 1	3021 03 VK3730 C0001 SM	1.765	1.608,43	MEDILAND DEVELOPMENTS S.L.U.
FA 2	3021 04 VK3730 C0001 ZM	4.036	930,50	COMUNIDAD DE MADRID
FA 3	3021 05 VK3730 C0001 UM	2.670	476,09	MEDILAND DEVELOPMENTS S.L.U.
FA 4	3002 05 VK3730 C0001 UM	1.965	492,56	MEDILAND DEVELOPMENTS S.L.U.
FA 5	3002 08V K3730C0001HM	3.334	55,00	MEDILAND DEVELOPMENTS S.L.U. (1/3) JUNTA DE COMPENSACIÓN(4/9)
FA 6	3021 06 VK3730 C0002 JQ	4.113	187,57	MEDILAND DEVELOPMENTS S.L.U.
FA 7	3021 06 VK3730 C0002 JQ	4.115	124,64	MEDILAND DEVELOPMENTS S.L.U.
FA 8	3021 06 VK3730 C0003 KW	4.114	102,41	MEDILAND DEVELOPMENTS S.L.U.
FA 9	3021 06 VK3730 C0002 JQ	4.112	55,20	MEDILAND DEVELOPMENTS S.L.U.
FA 10	3021 07 VK3730C0001 WM	1.963	2.156,44	MEDILAND DEVELOPMENTS S.L.U. (34/36) JUNTA DE COMPENSACIÓN(2/36)
FA 11	3021 08 VK3730 C0001 AM	1.717	361,64	MEDILAND DEVELOPMENTS S.L.U.
FA 12	3021 08 VK3730 C0001 AM	1.771	334,34	MEDILAND DEVELOPMENTS S.L.U.
FA 13	3021 08 VK 3730 C0001 AM	1.747	334,34	JUNTA DE COMPENSACIÓN
FA 14	3021 09 VK3730 C0001 BM	1.748	334,34	MEDILAND DEVELOPMENTS S.L.U.
FA 15 A y B	3021 10 VK3730 C0001 WM	No	1.630,00	ADIF (ADMIR. DE INFR. FERROVIARIAS)
FA 16	3032 19 VK3730 C0001 MM	1.474	952,76	[redacted]
FA 17	3032 14 VK3730 C0001 QM	1.817	900,93	[redacted]
FA 18	3032 15 VK3730 C0001PM 3032 13 VK3730 C0001GM	1.478	901,00	[redacted]
FA 19	3032 16 VK3730 C0001 LM	41.951	796,84	"Estación de Servicio Cuatro Vientos, S.L." (si bien "MEDILAND DEVELOPMENTS, S.L.U." es titular de los derechos de aprovechamiento).
FA 20	3032 11 VK3730 C0001 BM	2.797	120,76	[redacted]
FA 21	3032 09 VK3730 C0001 YM	1.749	388,25	MEDILAND DEVELOPMENTS S.L.U.
FA 22	3032 09 VK3730 C0001 YM	3.213	400,07	MEDILAND DEVELOPMENTS S.L.U.
FA 23	3032 17 VK3730 C0001 TM	1.484	721,88	MEDILAND DEVELOPMENTS S.L.U.
FA 24	3032 07 VK3730 C0001 AM	1.467	413,29	MEDILAND DEVELOPMENTS S.L.U.
FA 25	3032 06 VK3730C0001 WM	1.466	1.676,48	MEDILAND DEVELOPMENTS S.L.U.
FA 26	3021 11 VK3730 C0000 PX	22.680	126,75	MEDILAND DEVELOPMENTS S.L.U.
FA 27	3021 11 VK3730 C0000 PX	22.684	75,50	MEDILAND DEVELOPMENTS S.L.U.
FA 28	3021 12 VK3730 C0001 BM 3021 11 VK3730 C0000 PX	22.682	280,33	MEDILAND DEVELOPMENTS S.L.U.
FA 29	3021 13 VK3730 C0001 YM	2.018	370,82	MEDILAND DEVELOPMENTS S.L.U.
FA 30	3021 14 VK3730 C0001 GM	1.986	307,97	MEDILAND DEVELOPMENTS S.L.U.
FA 31	3021 17 VK3730 C0001 LM	2.098	263,00	MEDILAND DEVELOPMENTS S.L.U.
FA 32	3021 16 VK3730 C0001 PM	1.975	125,83	MEDILAND DEVELOPMENTS S.L.U.
FA 33	3021 16 VK3730 C0001 PM	2.087	310,41	MEDILAND DEVELOPMENTS S.L.U.
FA 34	3032 23 VK3730 C0001 OM	3.071	1.031,99	MEDILAND DEVELOPMENTS S.L.U.
FA 35	3032 05 VK3730 C0001 HM	43.617	1.133,16	MEDILAND DEVELOPMENTS S.L.U.
FA 36	3032 20 VK3730 C0001 TM	2.084	753,35	MEDILAND DEVELOPMENTS S.L.U.
FA 37	3032 04 VK3730 C0001 UM	2.851	345,48	MEDILAND DEVELOPMENTS S.L.U.
FA 38	3032 03 VK3730 C0001 ZM	2.852	210,00	MEDILAND DEVELOPMENTS S.L.U.
FA 39	3032 02 VK3730 C0001 SM	2.853	210,00	MEDILAND DEVELOPMENTS S.L.U.
FA 40	3032 01 VK3730 C0001 BM 3032 22 VK3730 C0001 MM	1.819	643,08	MEDILAND DEVELOPMENTS S.L.U.
FA 41	3032 22 VK3730 C0001 MM	1.818	125,06	MEDILAND DEVELOPMENTS S.L.U.
FA 42	3021 18 VK3730 C0001 TM	22.674	215,67	[redacted]
FA 43	3021 22 VK3730 C0001 FM	2.655	1.364,79	MEDILAND DEVELOPMENTS S.L.U.
FA 44	3021 19 VK 3730 C0001 FM	22.676	256,79	[redacted]
FA 45	3021 20 VK3730 C0001 LM	Por segregación de FR. 22678	204,92	[redacted]
FA 46	3021 21 VK3730 C0001 TM	Resto FR 22.678	383,91	MEDILAND DEVELOPMENTS S.L.U.
FA 47	3021 21 VK3730 C0001 TM	2.148	449,05	MEDILAND DEVELOPMENTS S.L.U.
FA 48	3043 12 VK3730 C0001 XM	1.964	2.750,00	MEDILAND DEVELOPMENTS S.L.U.
FA 49	3043 13 VK3730 C0001 IM	2.040	1.360,00	MEDILAND DEVELOPMENTS S.L.U.
FA 50	3043 11 VK3730 C0001 DM 3043 29 VK3730 C	2.154	5.383,92	MEDILAND DEVELOPMENTS S.L.U.
FA 51	3043 16 VK3730 C0001 SM	10.696	2.250,00	MEDILAND DEVELOPMENTS S.L.U.
FA 52	3043 17 VK3730 C0001 ZM	2.161	750,00	MEDILAND DEVELOPMENTS S.L.U.
FA 53	3043 02 VK3730 C0001 TM	2.277	2.214,70	MEDILAND DEVELOPMENTS S.L.U.
FA 54	3043 01 VK3730 C0001 LM	3.521	1.605,21	MEDILAND DEVELOPMENTS S.L.U.
FA 55	3043 03 VK3730 C0001 FM	2.691	222,30	MEDILAND DEVELOPMENTS S.L.U.
FA 56	3043 19 VK3730 C0001 HM	2.732	182,50	MEDILAND DEVELOPMENTS S.L.U.
FA 57	3043 18 VK3730 C0001 UM	2.737	182,50	MEDILAND DEVELOPMENTS S.L.U.
FA 58	3043 10 VK 3730 C0001 JBM	2.730	40,00	MEDILAND DEVELOPMENTS S.L.U.
FA 59	3043 04 VK3730 C0001 MM 32043 29 VK 3730 C	2.861	422,50	MEDILAND DEVELOPMENTS S.L.U.
FA 60	3043 06 VK3730 C0001 KM	2.207	183,50	MEDILAND DEVELOPMENTS S.L.U.
FA 61	3043 07 VK3730 C0001 RM	2.729	182,50	MEDILAND DEVELOPMENTS S.L.U.
FA 62	3043 20 VK3730 C0001 ZM	2.731	182,50	MEDILAND DEVELOPMENTS S.L.U.
FA 63	3043 21 VK3730 C0001 UM	2.860	182,50	MEDILAND DEVELOPMENTS S.L.U.
FA 64	3043 09 VK 3730 C0001 XM	4.741	388,00	MEDILAND DEVELOPMENTS S.L.U.
FA 65	32043 29 VK3730 C	4.740	232,00	MEDILAND DEVELOPMENTS S.L.U.
FA 66 A y B	3049 01 VK 3730 C000 1BM 4962 49 VK 3639 E0000 ER	2.088	466,10	Mº DE FOMENTO, si bien los titulares registrales son: [redacted]
FA 67 A y B	3049 01 VK 3730 C000 1BM 4962 49 VK 3639 E0000 ER	2.814	1.105,11	FINCA CONTROVERTIDA (Titular Registral: MEDILAND DEVELOPMEMTS, S.L.U.)
FA 68 A	3043 05 VK 3730 C0001 OM	2.375	199,59	FINCA CONTROVERTIDA
FA 68 B	4962 49 VK 3639 E0000 ER		108,23	(Titular Registral: MEDILAND DEVELOPMEMTS, S.L.U.)
FA 69 A	3043 05 VK 3730 C0001 OM	3.025	129,05	FINCA CONTROVERTIDA
FA 69 B	4962 49 VK 3639 E0000 ER		77,02	(Titular Registral: MEDILAND DEVELOPMEMTS, S.L.U.)
FA 70 A y B	4962 49 VK 3639 E0000 ER 32043 29 VK 3730 C	2.208	916,89	Mº DE FOMENTO, si bien los titulares registrales son: [redacted]
FA 71	3041 02 VK 3730 C0001 SM	2.278	1.111,30	ZOSMA, S.A.
FA 72	3041 02 VK 3730 C0001 SM	2.292	81,00	ZOSMA, S.A.
FA 73	3041 02 VK 3730 C0001 SM	2.633	40,00	ZOSMA, S.A.
FA 74	3041 02 VK 3730 C0001 SM	2.632	1.166,65	ZOSMA, S.A.
FA 75	3041 02 VK 3730 C0001 SM	3.522	2.137,99	ZOSMA, S.A.
Subtotal			52.864,6	

SUPERFICIE A'ORTADA DETITULARIDAD PÚBLICA

Nº Finca Aportada	Referencia catastral	Descripción	Superficie Aportada (m2s)	Titular
FA 76 A y B	Sin referencia	Pte. de ismatriculación	7.818,75	AYUNTAMIENTO DE MADRID
FA 77	Sin referencia		647,08	AYUNTAMIENTO DE MADRID
FA 78	Sin referencia		1.058,38	AYUNTAMIENTO DE MADRID
FA 79	Sin referencia		4.819,67	AYUNTAMIENTO DE MADRID
FA 80	Sin referencia		3.042,15	AYUNTAMIENTO DE MADRID
FA 81 A y B	Sin referencia		636,14	AYUNTAMIENTO DE MADRID
Subtotal			18.022,17	
TOTAL			70.886,77	

NOMBRE PORTILLO RUIZ FRANCISCO JOSE - NIF 72468859E

Firmado digitalmente por NOMBRE PORTILLO RUIZ FRANCISCO JOSE - NIF 72468859E Fecha: 2022.03.08 11:00:44 +01'00'

NORTE

P 4.2 Fincas Aportadas
Base Catastro
Coordenadas ETRS89-UTM 30N

ESCALA 1:2.000
FECHA Marzo 2020
REF 0900213A

PROYECTO PROYECTO DE REPARCELACIÓN

LA MEDINA

U.E. del A.P.R. 10.01 "LA MEDINA"
Madrid.

LA PROPIEDAD
Junta De Compensación
APR 10.1 La Medina

ARMAE Ingeniería S.L.P.
Luis Armate Rosello
INGENIERO LUIS ARMATE ROSELLO
COLEGIADO Nº 1.000